
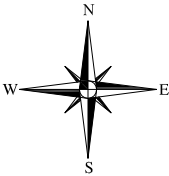


ÚZEMNÍ PLÁN SRBSKÁ KAMENICE

VÝKRES ŠIRŠÍCH VZTAHŮ

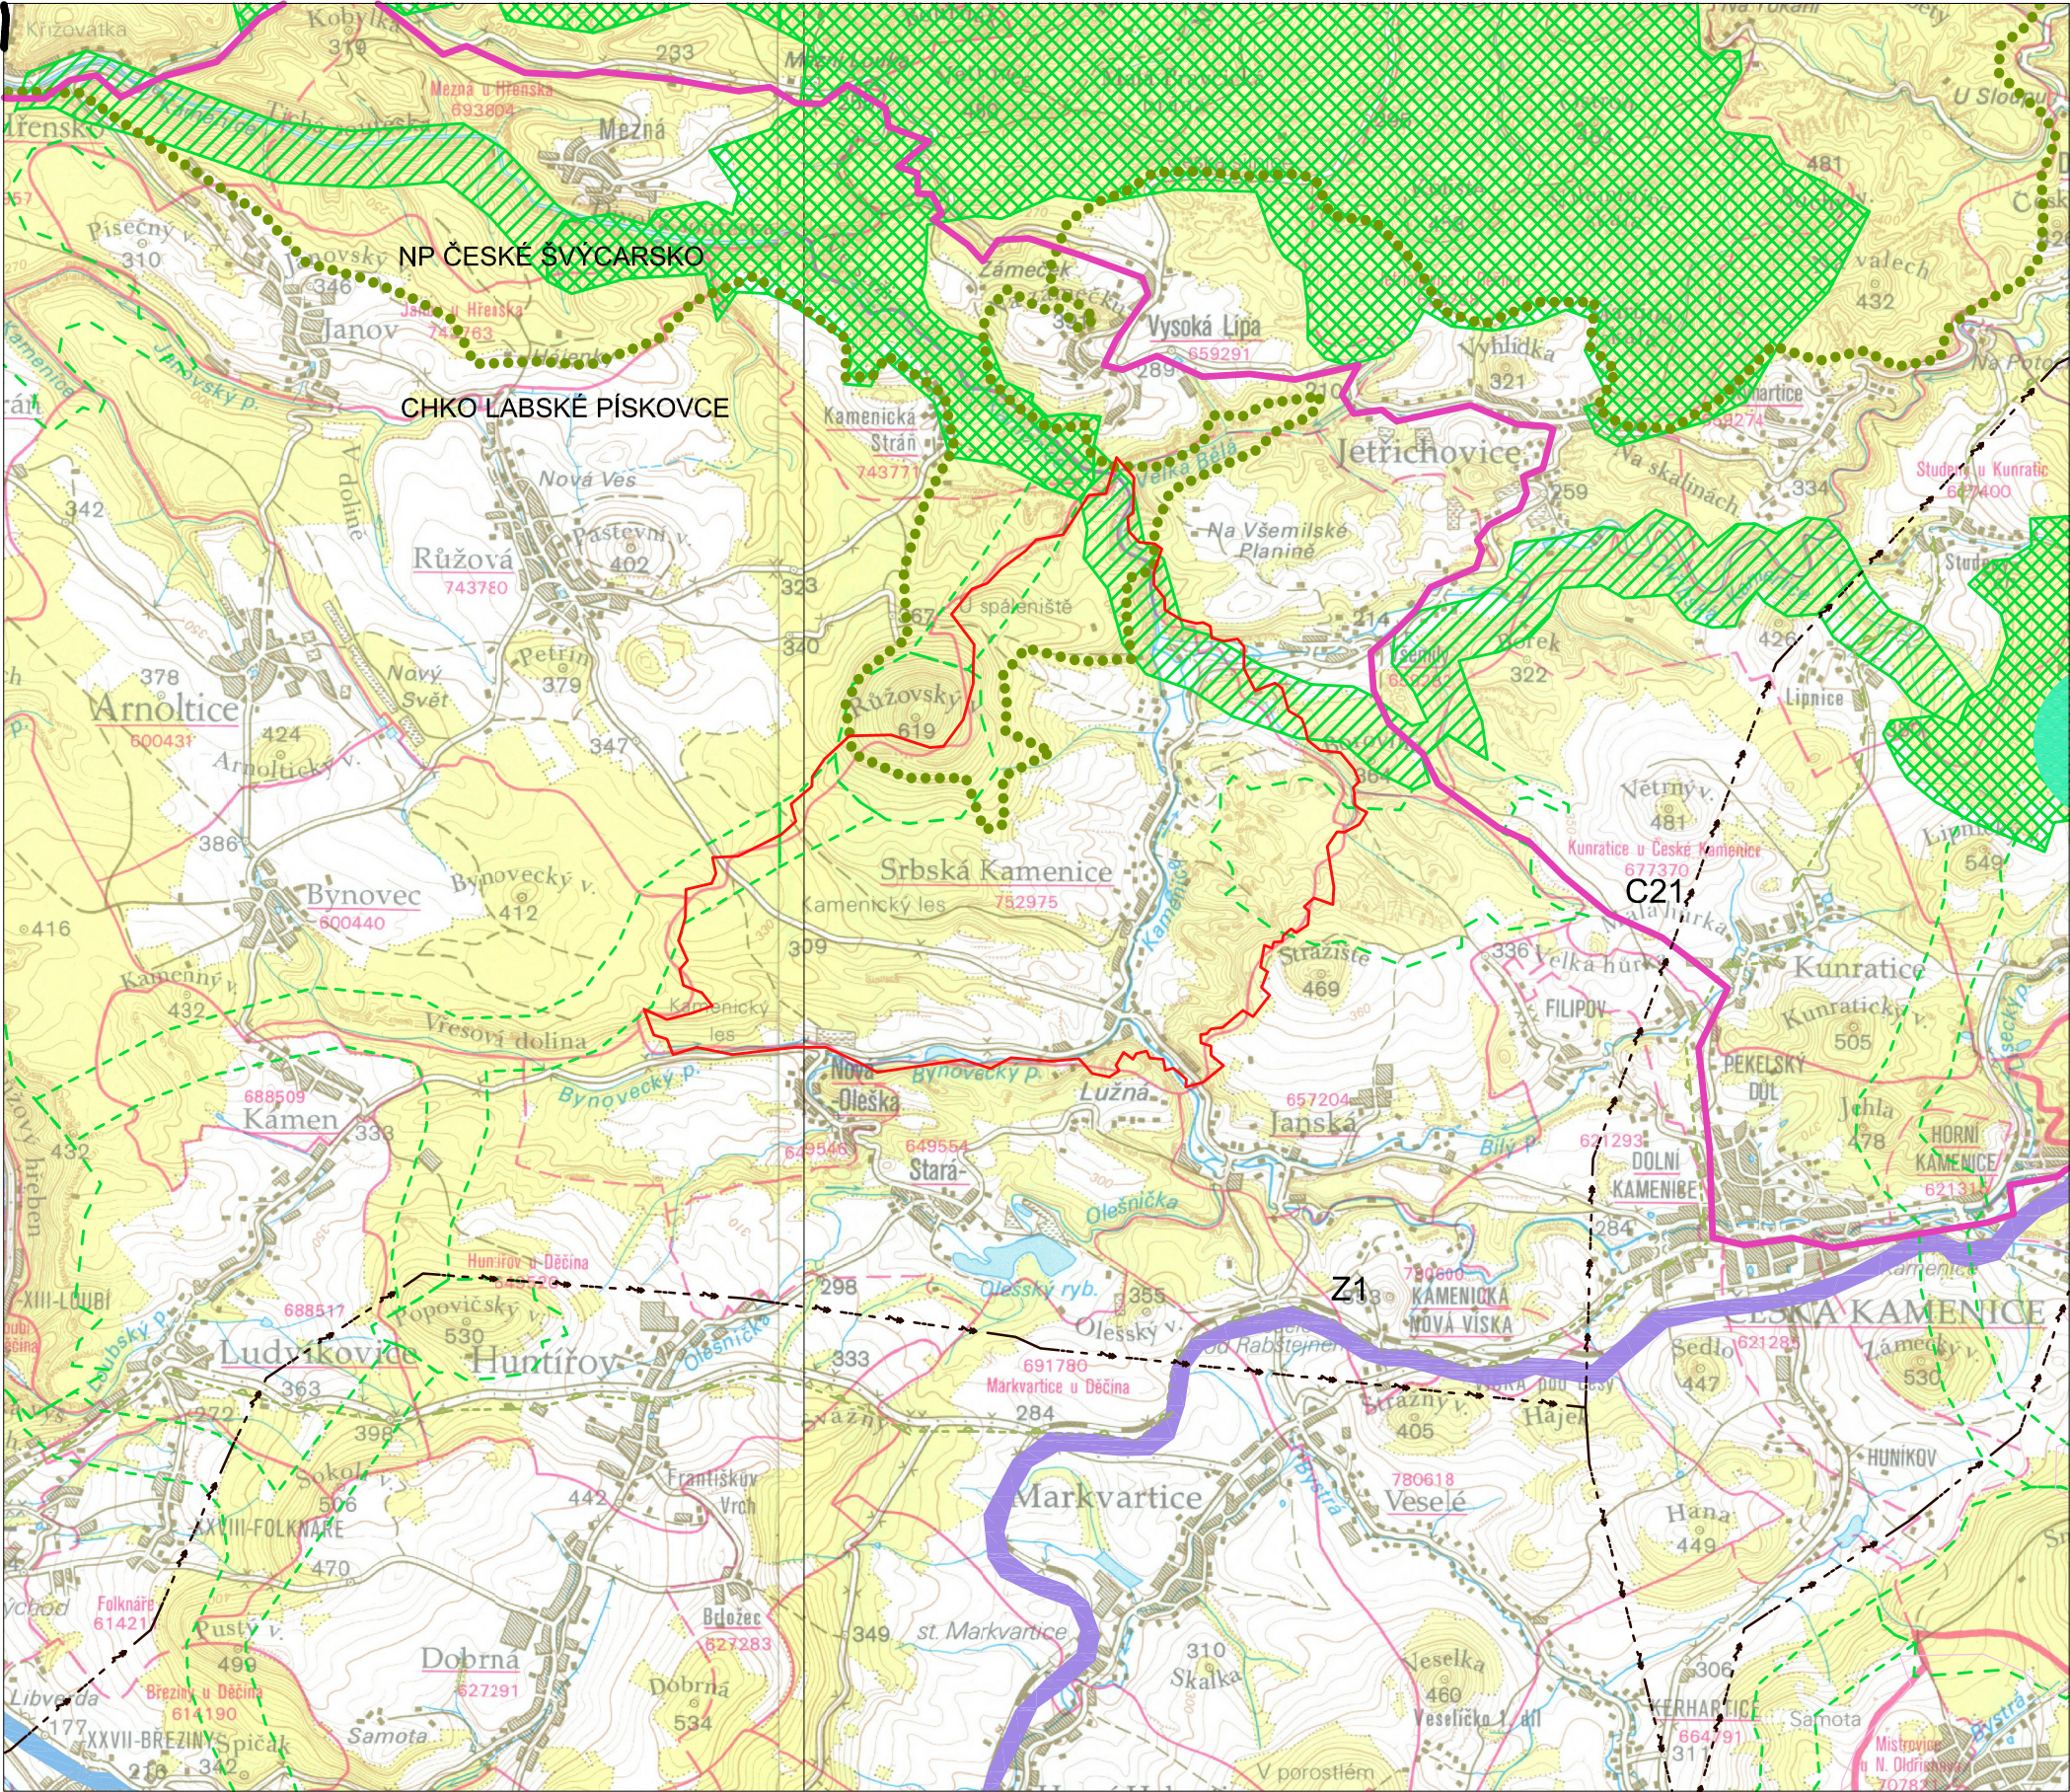

LEGENDA

		HRANICE ŘEŠENÉHO ÚZEMÍ
		HRANICE NP A CHKO
		NADREGIONÁLNÍ BIOCENTRUM
		NADREGIONÁLNÍ BIOKORIDOR
		REGIONÁLNÍ BIOCENTRUM
		REGIONÁLNÍ BIOKORIDOR
		NATURA 2000
		VEDENÍ EL.ENERGIE 110 kV
		CYKLOSTEZKA
		ŽELEZNICE



POŘIZOVATEL		
MAGISTRÁT MĚSTA DĚČÍN, ÚŘAD ÚZEMNÍHO PLÁMOVÁNÍ		
PROJEKTANT URBANISTICKÉ ČÁSTI		
ODPOVĚDNÝ PROJEKTANT		
ING. STANISLAV ZEMAN, číslo autorizace ČKA 02 220		
DIGITÁLNÍ ZPRACOVÁNÍ		
ING. MIROSLAV FIALA, PŘECEHTĚLOVA 2495/26 PRAHA 5, 155 00		
NÁZEV AKCE	SRBSKÁ KAMENICE ÚZEMNÍ PLÁN	DATUM
		5/2020
		MĚŘITKO
NÁZEV VÝKRESU:	ŠIRŠÍ VZTAHY	FORMÁT
		A3
ČÁST DOKUMENTACE	GRAFICKÁ ČÁST	ČÍSLO VÝKRESU
		7