



## MAGISTRÁT MĚSTA DĚČÍN

Odbor správních činností a obecní živnostenský úřad

Mírové nám. 1175/5, 405 38 Děčín IV

Datová schránka: x9hbpfn

Číslo jednací: MDC/29362/2021  
Spisová zn.: MDC/29355/2021  
Počet listů: 3  
Počet příloh: 1

Vyřizuje: Jan Dvořák  
Telefon: 412 591 237  
Fax:  
E-mail: jan.dvorak@mmdecin.cz

Děčín 16.03.2021

## VEŘEJNÁ VYHLÁŠKA

### Opatření obecné povahy

## MAGISTRÁT MĚSTA DĚČÍN

Odbor správních činností a obecní živnostenský úřad

Toto Opatření obecné povahy nabývá účinnosti

dne : . 2021 ..... podpis: .....

-2-

Magistrát města Děčín, Odbor správních činností a obecní živnostenský úřad - oddělení silničního správního a dopravního úřadu jako správní orgán (dále jen "správní orgán") příslušný podle § 124 odst. 6 zákona č. 361/2000 Sb., o provozu na pozemních komunikacích a o změnách některých zákonů (zákon o silničním provozu), ve znění pozdějších předpisů (dále jen "zákon o silničním provozu") na návrh, který podal

**FK Bau, a.s., IČO 26503468, Františka Diviše 386/29, 104 00 Praha,** kterého zastupuje Ing. Jan Vtelenský, IČO 05289360, Dobrná 44, 407 41 Dobrná

(dále jen "navrhovatel") podle § 77 odst. 1 písm. c) a § 77 odst. 5 zákona o silničním provozu a § 172 a 173 zákona č. 500/2004 Sb., správní řád, ve znění pozdějších předpisů (dále jen "správní řád") opatřením obecné povahy

### s t a n o v í

přechodnou úpravu provozu na pozemních komunikacích dopravním značením

komunikace: silnice č. III/25861, silnice č. III/25854 a MK Jetřichovice (viz příloha)

termín: 06.04.2021 – 15.06.2021, případně dle rozhodnutí o povolení zvláštního užívání komunikace, vydaného silničním správním úřadem

DZ: viz dopravně – inženýrské opatření v příloze

akce: oprava dešťové kanalizace

**Opatření nabývá účinnosti pátým dnem po vyvěšení.**

E-mail: [posta@mmdecin.cz](mailto:posta@mmdecin.cz)

Internet: [www.mmdecin.cz](http://www.mmdecin.cz)

### Podmínky pro provedení přechodné úpravy provozu:

1. Přechodná úprava provozu **bude realizována pouze a v souladu** s pravomocným rozhodnutím silničního správního úřadu ve věci povolení zvláštního užívání komunikace (tato podmínka neplatí v případě prací či akcí v zeleni, jelikož rozhodnutí se nevydává).
2. **V případě užití dopravní značení IP 22 (změna organizace dopravy) a B28, B29 (zákaz zastavení, stání) musí být toto značení osazováno minimálně s týdenním předstihem před realizací uzavírky a zákazu s uvedeným termínem platnosti.**
3. Provedení a umístění dopravního značení musí být v souladu s vyhláškou č. 294/2015 Sb., kterou se provádějí pravidla provozu na pozemních komunikacích, ve znění pozdějších předpisů, technickou normou ČSN EN 12899-1 a technickými podmínkami TP 66 "Zásady pro označování pracovních míst na pozemních komunikacích".
4. Veškeré dopravní značení bude provedeno v základní velikosti v reflexním provedení. Všechny součásti dopravních značek (patka, sloupek, značka, uchycení) musí být schváleného typu.
5. Trvalé dopravní značení, které je v rozporu s přechodným dopravním značením bude překryto a po ukončení akce uvedeno do původního stavu.
6. Osazení dopravního značení zajistí navrhovatel. Za řádné provedení dopravně bezpečnostního opatření, odbornou montáž dopravního značení, jeho kontrolu a udržování po celou dobu přechodné úpravy provozu a včasné odstranění je zodpovědný navrhovatel.
7. Při realizaci přechodné úpravy provozu nesmí dojít k znečištění nebo poškození dotčené pozemní komunikace.
8. Pokud pominou důvody pro umístění přechodného dopravního značení přede dnem stanoveným v rozhodnutí, musí být dopravní značení okamžitě odstraněno, součásti a příslušenství pozemní komunikace uvedeny do původního stavu a tato skutečnost neprodleně oznámena správnímu orgánu a orgánu Policie ČR.
9. Skutečnou dobu dopravního omezení (aktuální informace, které mají vliv na bezpečnost a plynulost provozu na pozemních komunikacích) je povinen správce komunikace dle § 124 odst. 3 zákona o silničním provozu poskytnout do aplikace Národního dopravního informačního centra (NDIC – <http://jsu.jsdi.cz>) Slovenská 7/1124, 702 00 Ostrava – Přívoz. V nutných případech lze tyto operativní změny hlásit telefonicky na NDIC (596 663 550 – 556).
10. Z důvodu zajištění bezpečnosti silničního provozu může správní orgán stanovit další dopravní značení, případně stanovené dopravní značení změnit. Povinností navrhovatele je zajistit okamžité osazení stanoveného dopravního značení.

### Odůvodnění

Navrhovatel podal návrh na přechodnou úpravu provozu na pozemních komunikacích z důvodu zajištění bezpečnosti silničního provozu. K návrhu přiložil jednoduchou projektovou dokumentaci, která bude odsouhlasena v rámci žádosti o povolení zvláštního užívání vlastníkem komunikace.

Správní orgán obdržel kladné závazné stanovisko dotčeného orgánu:

- Krajské ředitelství Ústeckého kraje, Územní odbor Děčín, dopravní inspektorát stanovisko dne 04.03.2021 č.j. KRPU-35939-1/ČJ-2021-040206

Správní orgán návrh posoudil a neshledal důvody, které by bránily stanovení přechodné úpravy provozu, a proto stanovil přechodnou úpravu provozu na pozemních komunikacích.

Přechodná úprava provozu bude realizována pouze a v souladu s pravomocným rozhodnutím silničního správního úřadu ve věci povolení zvláštního užívání, **bez vydaného rozhodnutí je stanovení neplatné** (pokud práce či akce probíhají pouze v zeleni nebo práce nepodléhají povolení silničního správního úřadu a rozhodnutí se nevydává a dopravní značení je platné).

### **Poučení účastníků**

Proti opatření obecné povahy nelze podat opravný prostředek. Opatření obecné povahy nabývá účinnosti pátým dnem po vyvěšení na úřední desce správního orgánu a musí být vyvěšeno po dobu nejméně 15 dnů. Soulad opatření obecné povahy s právními předpisy lze posoudit v přezkumném řízení.

**Ing. Vladimíra Holečková**  
vedoucí odboru

otisk úředního razítka  
podepsáno elektronicky

Děčín vyvěšeno dne: ..... Sejmuto dne: .....

Razítko, podpis orgánu, který potvrzuje vyvěšení a sejmutí oznámení

### **Na úřední desku vyvěsí po dobu 15ti dnů**

Magistrát města Děčín, Odbor správních činností a obecní živnostenský úřad - oddělení silničního správního a dopravního úřadu

Obec Jetřichovice

### **Příloha**

Situace dopravního značení.

### **Doručí se**

I. Účastníci řízení podle § 27 odst. 1 SŘ (do vlastních rukou)

Ing. Jan Vtelenský

sídlo: Dobrná č.p. 44, 407 41 Dobrná

Dotčené orgány a ostatní

Krajské ředitelství policie Ústeckého kraje, Územní odbor Děčín, dopravní inspektorát

sídlo: Lidické náměstí č.p. 899/9, Ústí nad Labem-centrum, 400 01 Ústí nad Labem 1

Obec Jetřichovice

sídlo: Jetřichovice č.p. 24, 407 16 Jetřichovice u Děčína



Pomáhat a chránit

KŘP ÚSTECKÉHO KRAJE

Územní odbor Děčín  
dopravní inspektorát



Č. j. KRPU-35939-1/ČJ-2021-040206

Děčín 4. března 2021

Počet stran: 2

Přílohy: 1/PD

Ing. Jan Vtelenský  
Dobrná 44  
407 41 Dobrná

-----  
**Realizace opravy dešť. kanalizace, sil. III/25861, Jetřichovice - závazné stanovisko.**

Dopravní inspektorát v Děčíně obdržel Vaší žádost o vyjádření k přechodné úpravě provozu na pozemních komunikacích v termínu od 6.4. 2021 do 15.6. 2021 z důvodu realizace opravy dešťové kanalizace na sil. III/25861 mezi obcemi Jetřichovice a Rynartice na okrese Děčín.

— DI-Děčín Vám jako příslušný orgán Policie ČR s odkazem na ust. § 77 odst. 2 písm. b) zákona č. 361/2000 Sb., o provozu na pozemních komunikacích, ve znění pozdějších předpisů a dle ust. § 24 a ust. § 25 odst. 1 zák. č. 13/1997 Sb., o pozemních komunikacích, ve znění pozdějších předpisů vydává závazné **stanovisko**:

### SOUHLASÍ

s přechodnou úpravou provozu na pozemních komunikacích, včetně vedením objízdné trasy a realizací opravy dešťové kanalizace na sil. III/25861 v k.ú. Jetřichovice na okrese Děčín dle předložené dokumentace, jejíž námi ověřená část "Situace" je nedílnou součástí tohoto stanoviska.

-----  
Policie České republiky, jakožto dotčený orgán vydávající závazné stanovisko, s předloženým návrhem souhlasí, neboť odpovídá obecným požadavkům na bezpečnost a plynulost provozu na pozemních komunikacích.

Uvedené stanovisko je podkladem pro stanovení přechodné úpravy provozu na pozemních komunikacích a vydání rozhodnutí se zvláštním užíváním pozemní komunikace příslušným silničním úřadem (Magistrát města Děčín).

Husovo náměstí 111  
405 02 Děčín

www.policie.cz


Tel.: 974432259  
E-mail: epodatelna.policie@pcr.cz  
ID DS: a64ai6n


Zpracoval:  
por. Petr Chlouba, DiS.

npor. Ing. Martin Votrubec  
Vedoucí DI Děčín


Petr Chlouba, DiS. 04.03.2021 14:34:29  
Digitálně podepsal:  
Petr Chlouba, DiS.  
POLICIE ČESKÉ REPUBLIKY  
Důvod: Za správnost vyhotovení

2

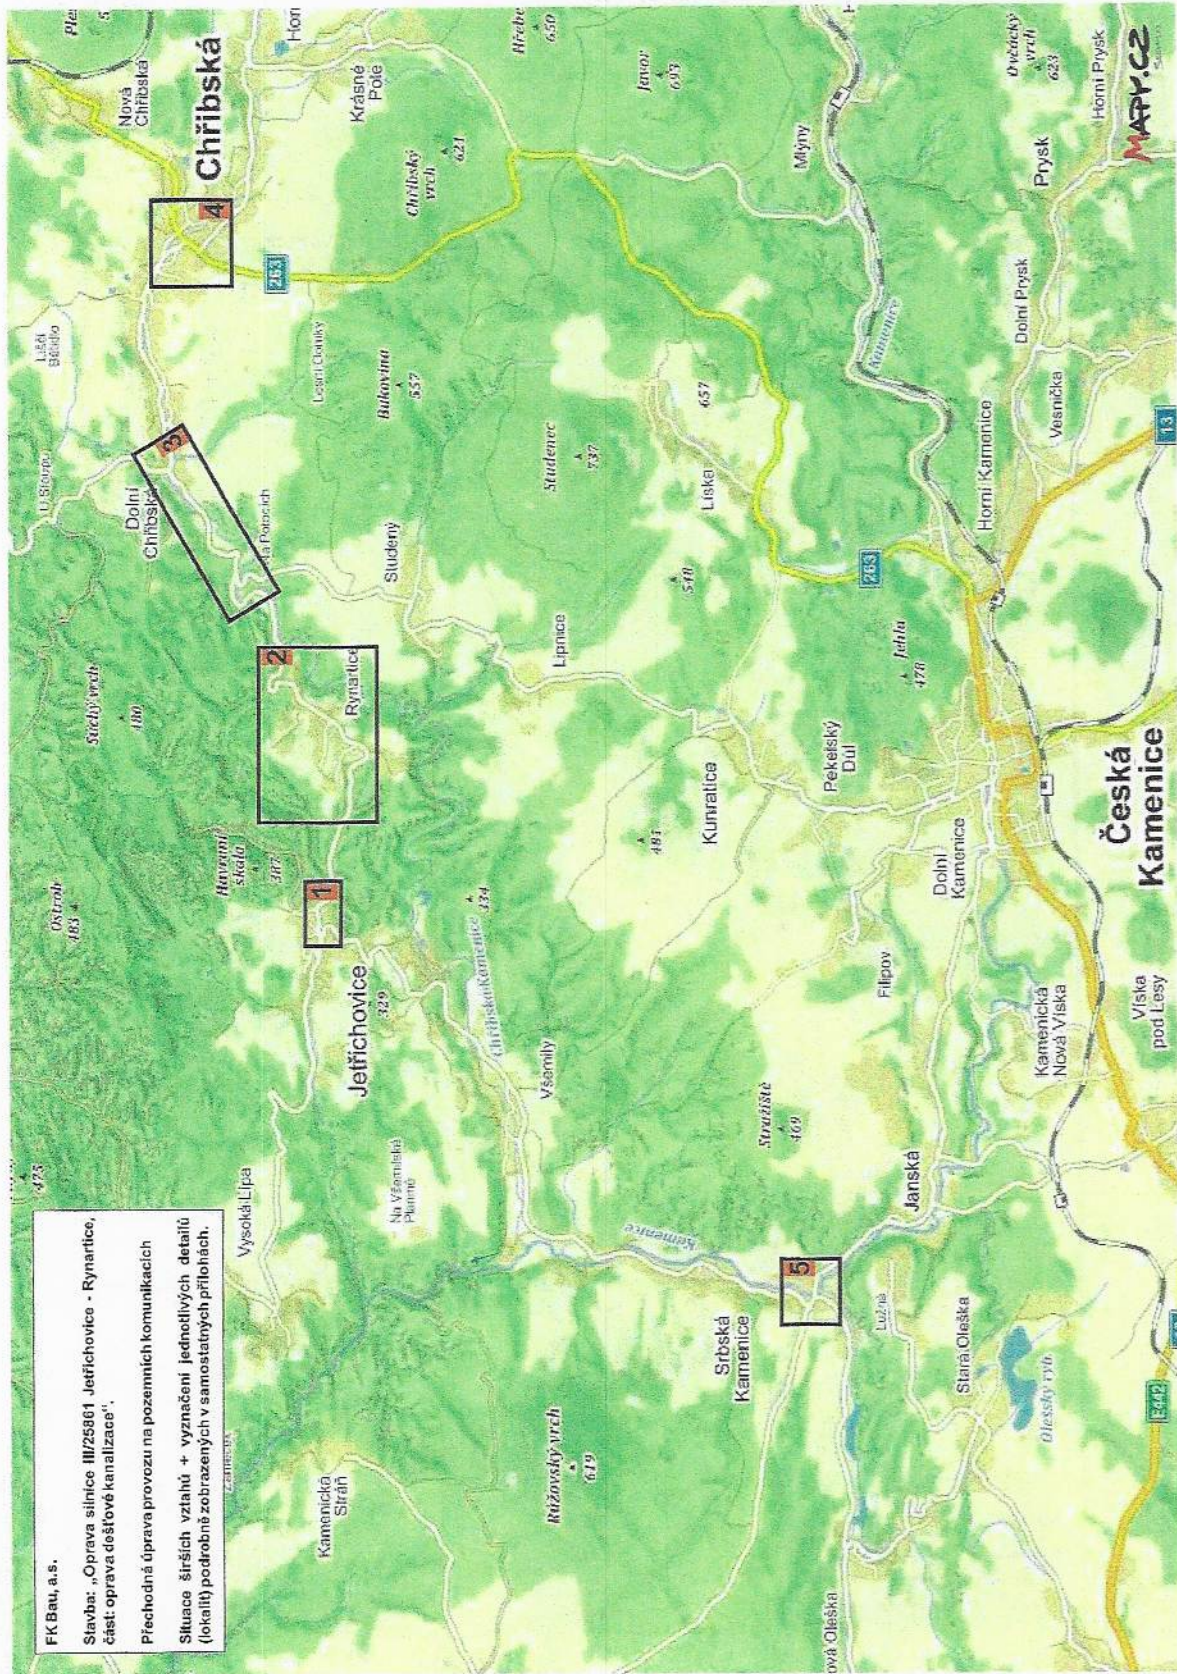

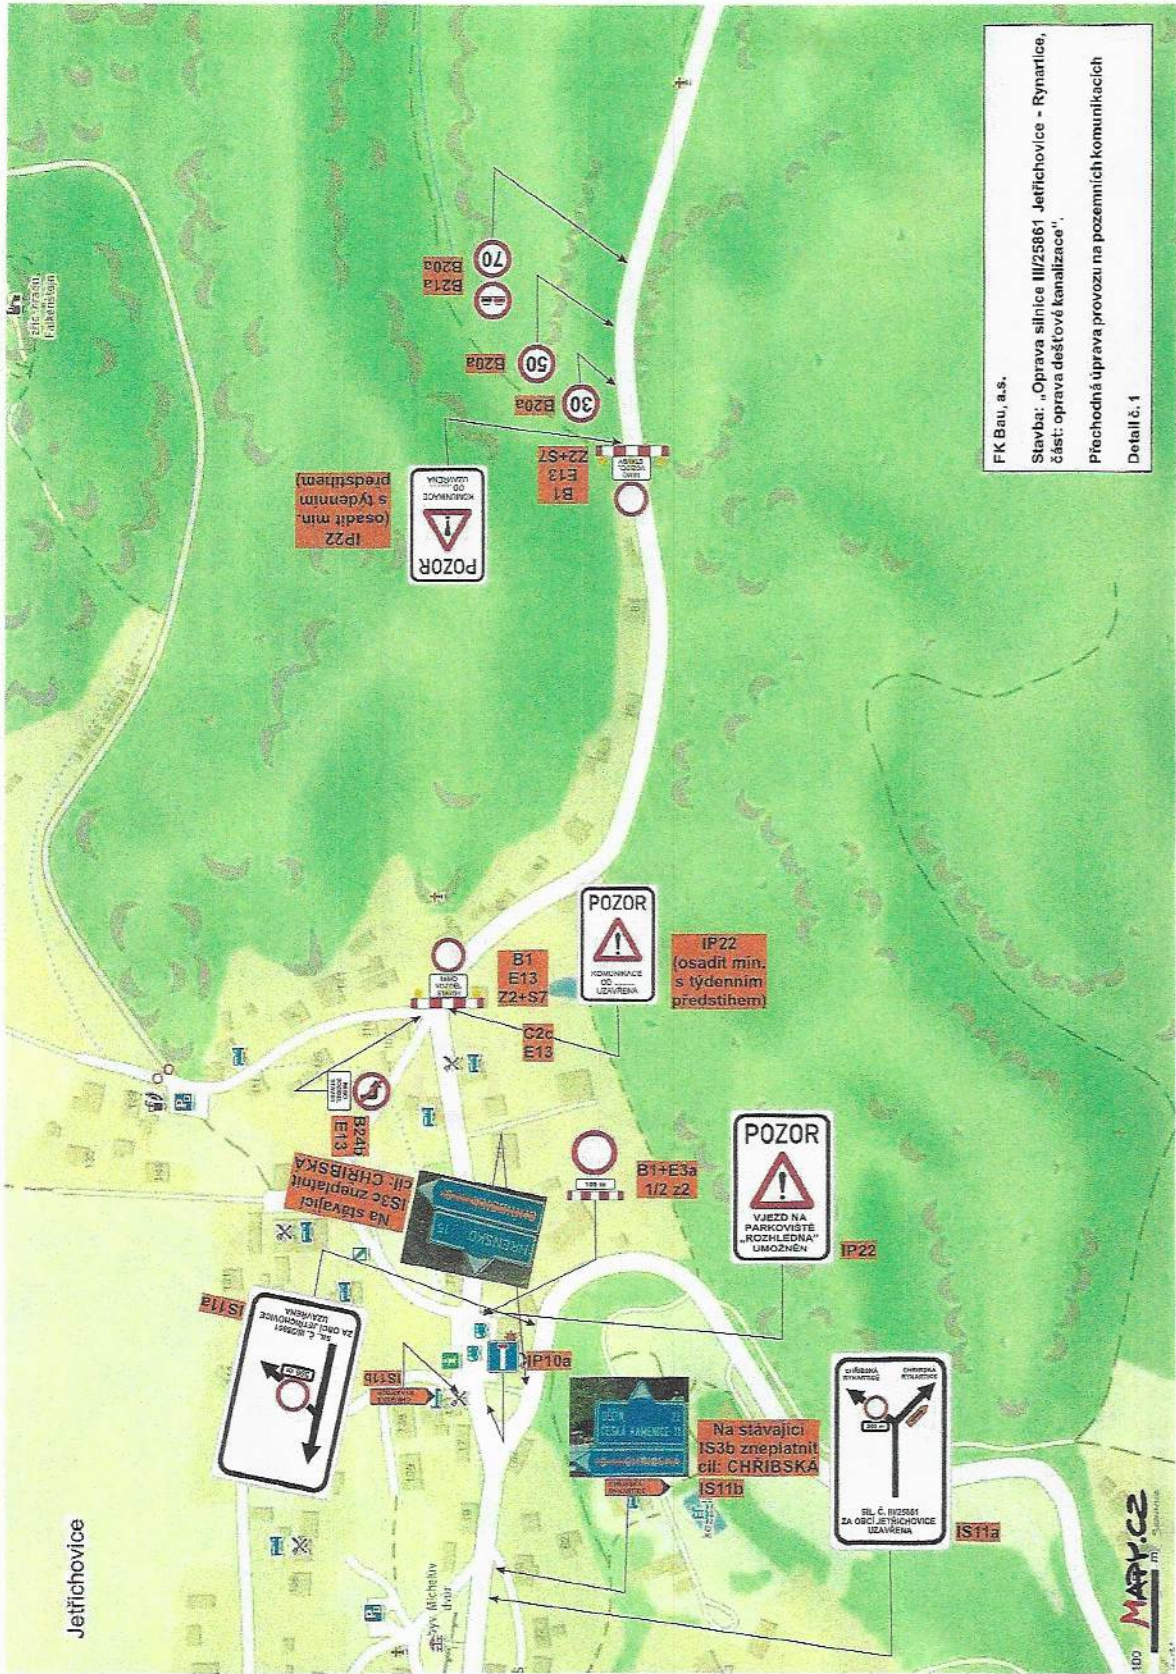


FK Bau, a.s.  
 Stavba: „Oprava silnice III/25861 Jetřichovice - Rynartice,  
 část: oprava dešt'ové kanalizace“.  
 Přechnodná úprava provozu na pozemních komunikacích  
 Detail č. 1

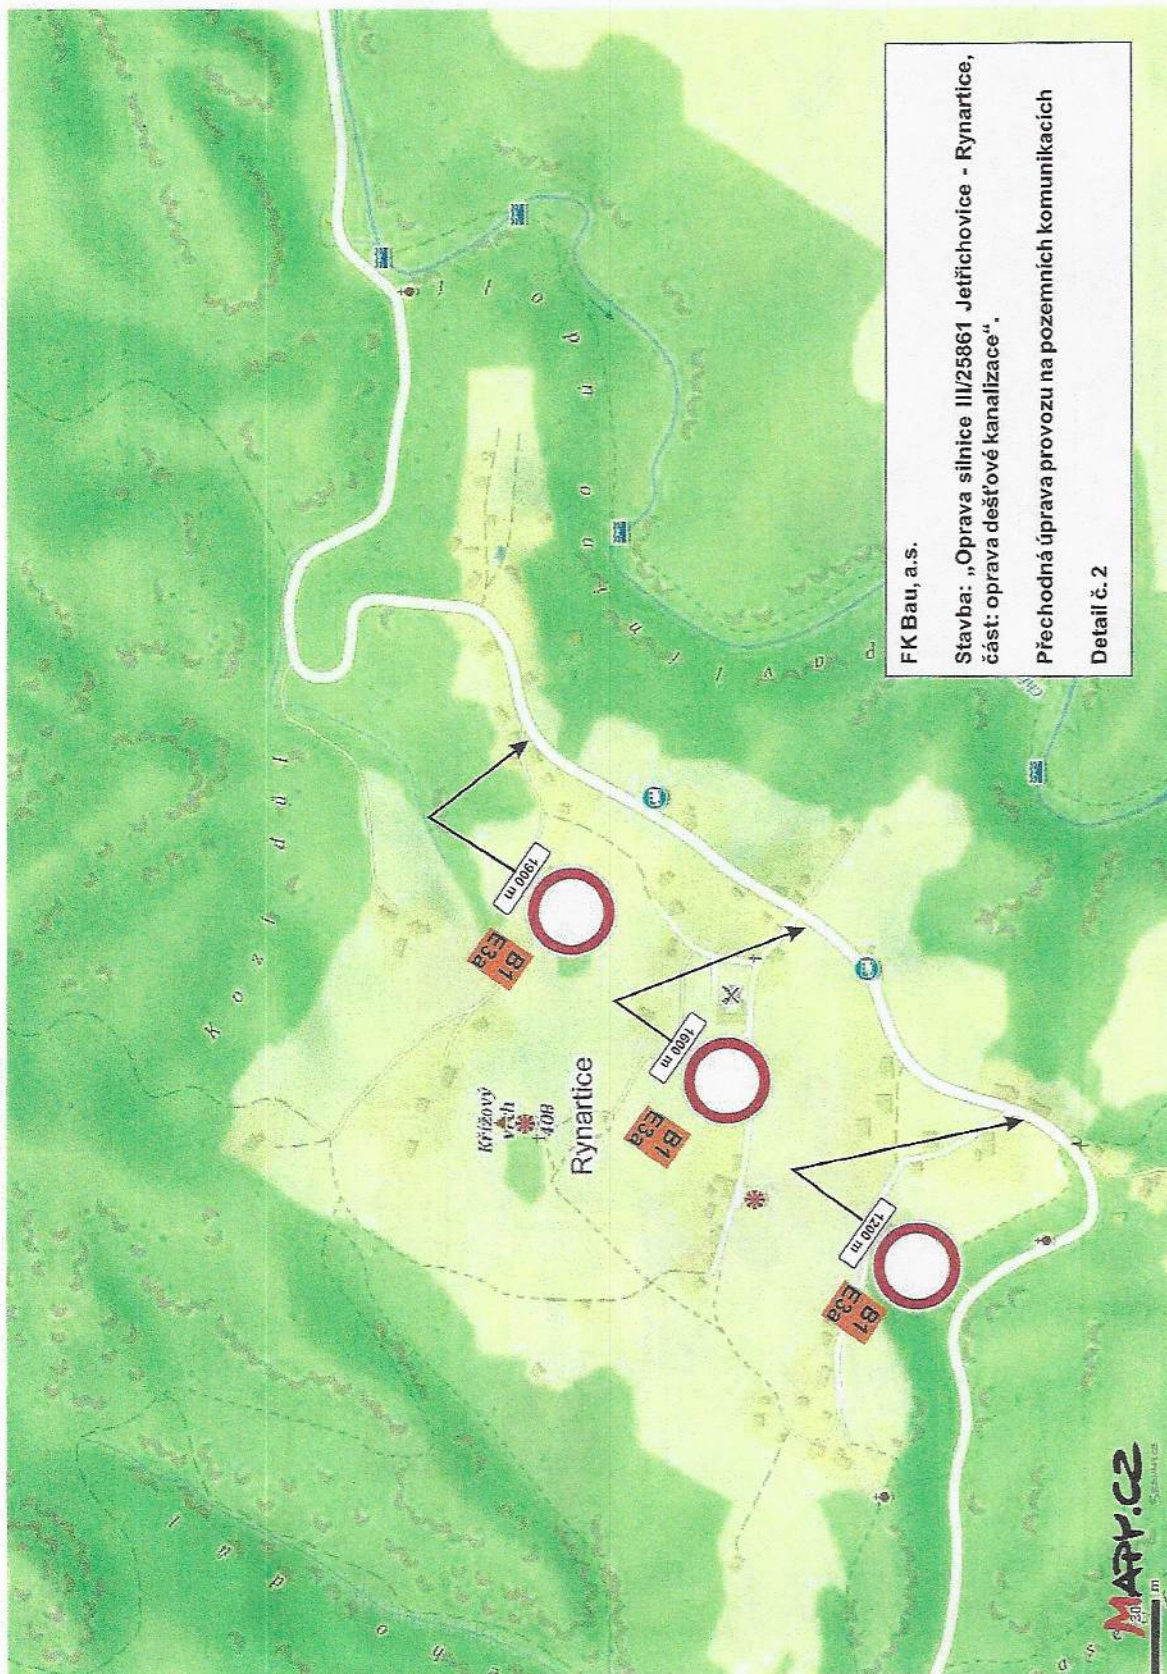


FK Bau, a.s.  
 Stavba: „Oprava silnice III/25861 Jetřichovice - Rynartice,  
 část: oprava dešťové kanalizace“.  
 Přechodná úprava provozu na pozemních komunikacích  
 Detail č. 2





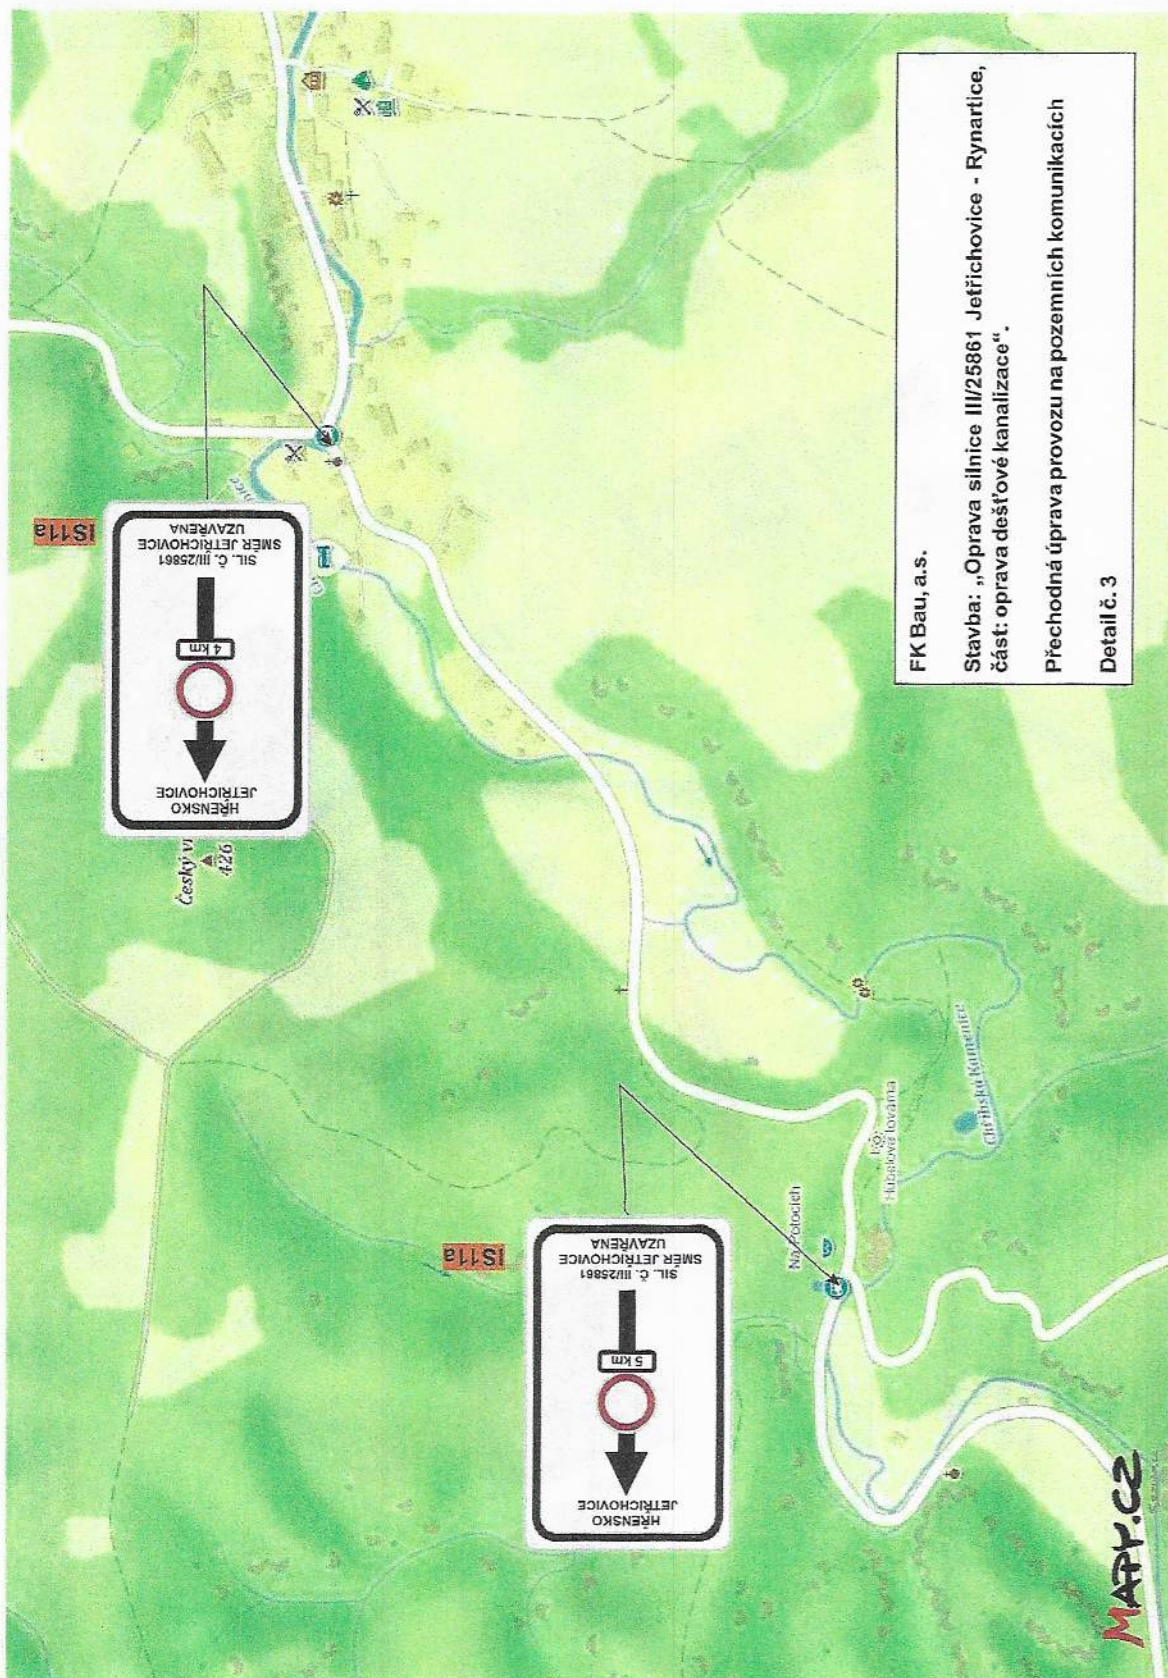

FK Bau, a.s.  
 Stavba: „Oprava silnice III/25861 Jetrichovice - Rynartice,  
 část: oprava dešťové kanalizace“.  
 Přechodná úprava provozu na pozemních komunikacích  
 Detail č. 3

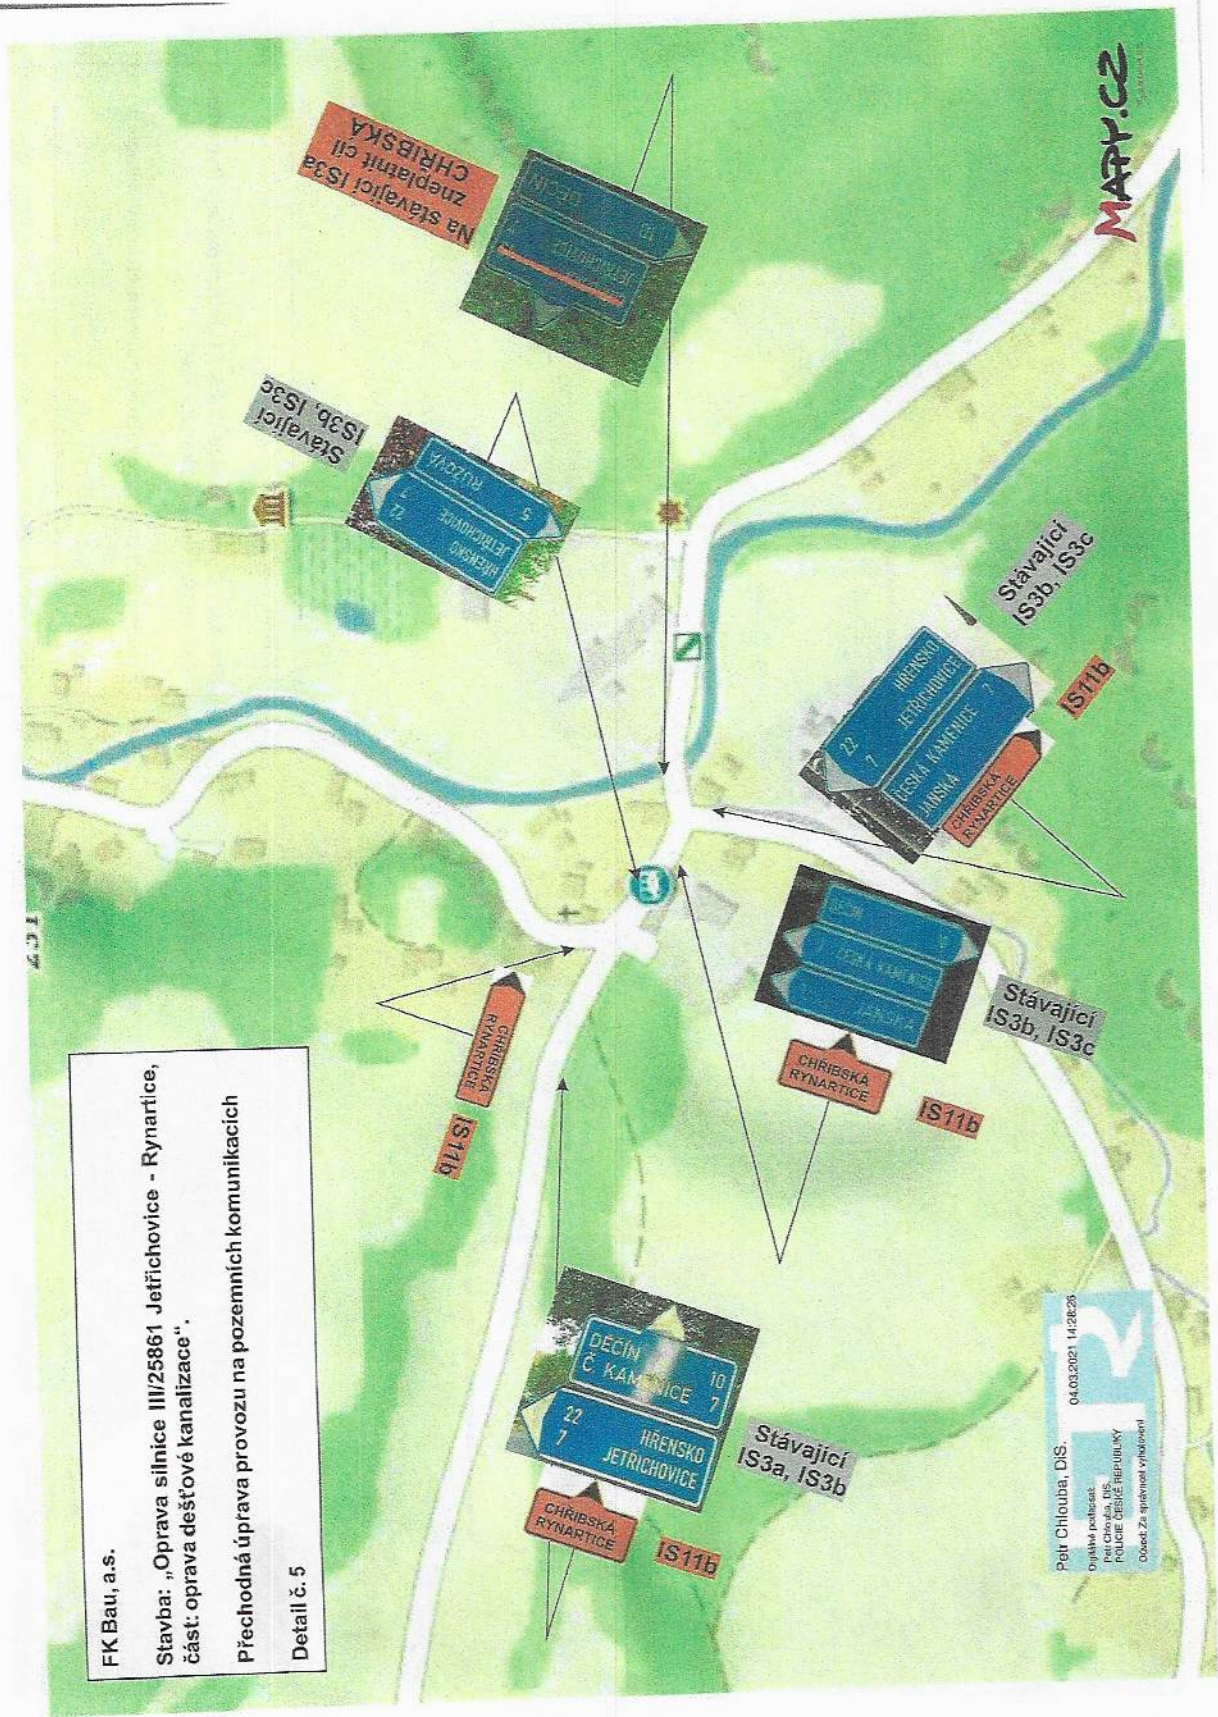

FK Bau, a.s.  
 Stavba: „Oprava silnice III/25861 Jetřichovice - Rynartice, část: oprava deštřové kanalizace“.  
 Přechodná úprava provozu na pozemních komunikacích  
 Detail č. 5

Petr Chlouba, DIS.  
 04.03.2021 14:26:26  
 Dřívěší potvrzení:  
 Petr Chlouba, DIS.  
 POLICIE ČESKÉ REPUBLIKY  
 Ověřeno: Za správnost výtisků!

MARY.CZ