MAGISTRÁT MĚSTA DĚČÍN
Odbor správních činností a obecní živnostenský úřad

Mírové nám. 1175/5, 405 38 Děčín IV
Datová schránka: x9hbpfn

Číslo jednací: MDC/82134/2022
Spisová zn.: MDC/73448/2022
Počet listů: 3
Počet příloh: 1/2

Vyřizuje: Ing. Olga Hyklová
Telefon: 412 591 225, 777 465 163
Fax:
E-mail: olga.hyklova@mmdecin.cz

Děčín 29.7.2022

MAGISTRÁT MĚSTA DĚČÍN
Odbor správních činností a obecní živnostenský úřad
Toto Opatření obecné povahy nabylo účinnosti
dne : 3.8.2022 , podpis: ...
-2-

VEŘEJNÁ VYHLÁŠKA

Opatření obecné povahy

Magistrát města Děčín, Odbor správních činností a obecní živnostenský úřad - oddělení silničního správního a dopravního úřadu jako správní orgán (dále jen "správní orgán") příslušný podle § 124 odst. 6 zákona č. 361/2000 Sb., o provozu na pozemních komunikacích a o změnách některých zákonů (zákon o silničním provozu), ve znění pozdějších předpisů (dále jen "zákon o silničním provozu") na návrh, který podal

GEZ spol. s r.o., IČO 27297438, Bratislavská 2996, 407 47 Varnsdorf

(dále jen "navrhovatel") podle § 77 odst. 1 písm. c) a § 77 odst. 5 zákona o silničním provozu a § 172 a 173 zákona č. 500/2004 Sb., správní řád, ve znění pozdějších předpisů (dále jen "správní řád") opatřením obecné povahy

s t a n o v í

přechodnou úpravu provozu na místní komunikaci (MK) dopravním značením (DZ)

MK: ppč. 987/35 k.ú. Modrá u Děčína, Jílové, okr. Děčín (viz příloha)

termín: po nabytí účinnosti opatření, po dobu platnosti povolení zvláštního komunikace, vydaného silničním správním úřadem

DZ: pracovní místo na MK dle schéma B/2 a pracovní místo v chodníku dle B/17 dle TP MD ČR 66 „Zásady pro označování pracovních míst na pozemních komunikacích“, viz dopravně – inženýrské opatření v příloze

akce: výkopové práce v rámci stavbysmyčka kNN REAL IV-12-4021203 Dc_Modrá ppč. 202/4 v termínu cca do 31.3.2022

zodp. os.: Bc. Jana Gerhátová, tel. 775 221 174.

Opatření nabývá účinnosti pátým dnem po vyvěšení.

Podmínky pro provedení přechodné úpravy provozu:

1. Přechodná úprava provozu bude realizována v souladu se stanoviskem dotčeného orgánu: Krajské ředitelství policie Ústeckého kraje, Územní odbor Děčín, dopravní

inspektorát dne 29.06.2022 č.j. KRPU-123825-2/ČJ-2022-040206 dle ověřené přílohy tohoto stanovení, která je nedílnou součástí stanovení (viz příloha).

2. Stanovení je platné pouze jako součást a po dobu platnosti pravomocného rozhodnutí silničního správního úřadu ve věci povolení zvláštního užívání komunikace (tato podmínka neplatí v případě prací či akcí pouze v zeleni, jelikož rozhodnutí se nevydává), případně uzavírky komunikace.
3. DZ bude na komunikaci umístěno pouze v termínu ohraničeném povolením zvláštního užívání komunikace, s výjimkou užití DZ IP 22 (změna organizace dopravy) a B28, B29 (zákaz zastavení, stání), které bude osazeno minimálně s týdenním předstihem před realizací uzavírky a zákazu s uvedeným termínem platnosti.
4. Provedení a umístění DZ musí být v souladu s vyhláškou č. 294/2015 Sb., kterou se provádějí pravidla provozu na pozemních komunikacích, ve znění pozdějších předpisů, technickou normou ČSN EN 12899-1 a technickými podmínkami TP 66 "Zásady pro označování pracovních míst na pozemních komunikacích" a vzorovými listy pro DZ VL6.1-4. Dodatkové tabulky musí být realizovány dle vzorových listů č. 6, vydaných ministerstvem dopravy.
5. Veškeré dopravní značení bude provedeno v základní velikosti v reflexním provedení. Všechny součásti dopravních značek (patka, sloupek, značka, uchycení) musí být schváleného typu.
6. Trvalé dopravní značení, které je v rozporu s přechodným dopravním značením bude škrtnuto nebo překryto páskou s oranžovo-černým pruhem v šířce min. 50 mm (mimo DZ, upravující přednost) či překryto a po ukončení akce uvedeno do původního stavu.
7. Značky, světelné signály a dopravní zařízení musí být po celou dobu prací udržovány ve funkčním stavu a v čistotě a správně umístěny.
8. Osazení dopravního značení zajistí navrhovatel. Za řádné provedení dopravně bezpečnostního opatření, odbornou montáž dopravního značení, jeho kontrolu a udržování po celou dobu přechodné úpravy provozu a včasné odstranění je zodpovědný navrhovatel.
9. Při realizaci přechodné úpravy provozu nesmí dojít k znečištění nebo poškození dotčené pozemní komunikace.
10. Značky a dopravní zařízení smějí být užívány jen po nezbytně nutnou dobu a pokud pominuly důvody pro jejich užití, musí být neprodleně odstraněny. Pokud pominou důvody pro umístění přechodného dopravního značení přede dnem stanoveným ve stanovení dopravního značení či povolení zvláštního užívání komunikace, musí být dopravní značení okamžitě odstraněno, součásti a příslušenství pozemní komunikace uvedeny do původního stavu a tato skutečnost neprodleně oznámena správnímu orgánu a orgánu Policie ČR.
11. Skutečnou dobu dopravního omezení (aktuální informace, které mají vliv na bezpečnost a plynulost provozu na pozemních komunikacích) je povinen správce komunikace dle § 124 odst. 3 zákona o silničním provozu poskytnout do aplikace Národního dopravního informačního centra (NDIC – http://jsu.jsdi.cz) Slovenská 7/1124, 702 00 Ostrava – Přívoz. V nutných případech lze tyto operativní změny hlásit telefonicky na NDIC (596 663 550 – 556).
12. Z důvodu zajištění bezpečnosti silničního provozu může správní orgán stanovit další dopravní značení, případně stanovené dopravní značení změnit. Povinností navrhovatele je zajistit okamžité osazení stanoveného dopravního značení.

Odůvodnění

Navrhovatel podal návrh na přechodnou úpravu provozu na pozemních komunikacích z důvodu zajištění bezpečnosti silničního provozu. K návrhu přiložil jednoduchou projektovou

dokumentaci, která bude odsouhlasena v rámci žádosti o povolení zvláštního užívání vlastníkem komunikace.

Správní orgán obdržel stanovisko dotčeného orgánu:

- Krajské ředitelství policie Ústeckého kraje, Územní odbor Děčín, dopravní inspektorát dne 29.06.2022 č.j. KRPU-123825-2/ČJ-2022-040206

Správní orgán návrh posoudil a neshledal zákonné důvody, které by bránily stanovení přechodné úpravy provozu, a proto stanovil přechodnou úpravu provozu na pozemních komunikacích.

Poučení účastníků

Proti opatření obecné povahy nelze podat opravný prostředek. Opatření obecné povahy nabývá účinnosti pátým dnem po vyvěšení na úřední desce správního orgánu a musí být vyvěšeno po dobu nejméně 15 dnů. Soulad opatření obecné povahy s právními předpisy lze posoudit v přezkumném řízení.

Ing. Vladimíra Holečková
vedoucí odboru

Děčín vyvěšeno dne: 29.7.2022 Sejmuto dne: .....

Razítko, podpis orgánu, který potvrzuje vyvěšení a sejmutí oznámení

Magistrát města DĚČÍN - 12 -

Na úřední desku vyvěsí po dobu 15ti dnů

Magistrát města Děčín, Odbor správních činností a obecní živnostenský úřad - oddělení silničního správního a dopravního úřadu

Město Jílové

Účinnost opatření se řídí vyvěšením na úřední desce Magistrátu města Děčín.

Příloha

Situace dopravně – inženýrského opatření

Doručí se

I. Účastníci řízení podle § 27 odst.1 SŘ (do vlastních rukou)
GEZ spol. s r.o.
sídlo: Bratislavská č.p. 2996, 407 47 Varnsdorf 1

Dotčené orgány a ostatní
Krajské ředitelství policie Ústeckého kraje, Územní odbor Děčín, dopravní inspektorát
sídlo: Lidické náměstí č.p. 899/9, Ústí nad Labem-centrum, 400 01 Ústí nad Labem 1
Město Jílové
sídlo: Mírové nám. č.p. 280, 407 01 Jílové u Děčína
Město Jílové, Odbor správy majetku města a životního prostředí
sídlo: Mírové nám. č.p. 280, 407 01 Jílové u Děčína

DC_Modrá, ppč. 202/4, smyčka kNN
IV-12-4021203

ZÁJMOVÉ ÚZEMÍ

ZODP. PROJEKTANT:	VYPRACOVAL:	KRESLIL:	KONTROLOVAL:
Ing. Emil Berger	Zdeněk Svoboda	Zdeněk Svoboda	Ing. Emil Berger
ČKAIT : 0500237			
INVESTOR:	ČEZ DISTRIBUCE, a.s.		OKRES: Děčín
MÍSTO:	**k.ú. Modrá u Děčína**		

GEZ spol.s.r.o., Bratislavská 2996, 407 47 Varnsdorf
IČ: 27297438, DIČ: CZ27297438
Tel.: 774 410 778

DC_Modrá, ppč. 202/4, smyčka kNN

FORMÁT:	A4
DATUM:	05/2022
STUPEŇ PD:	DUS
ČÍSLO ZAKÁZKY:	IV-12-4021203
MĚŘÍTKO: -	ČÍSLO VÝKRESU: **F1**

Přehledová situace

DC_Modrá, ppč. 202/4, smyčka kNN
IV-12-4021203

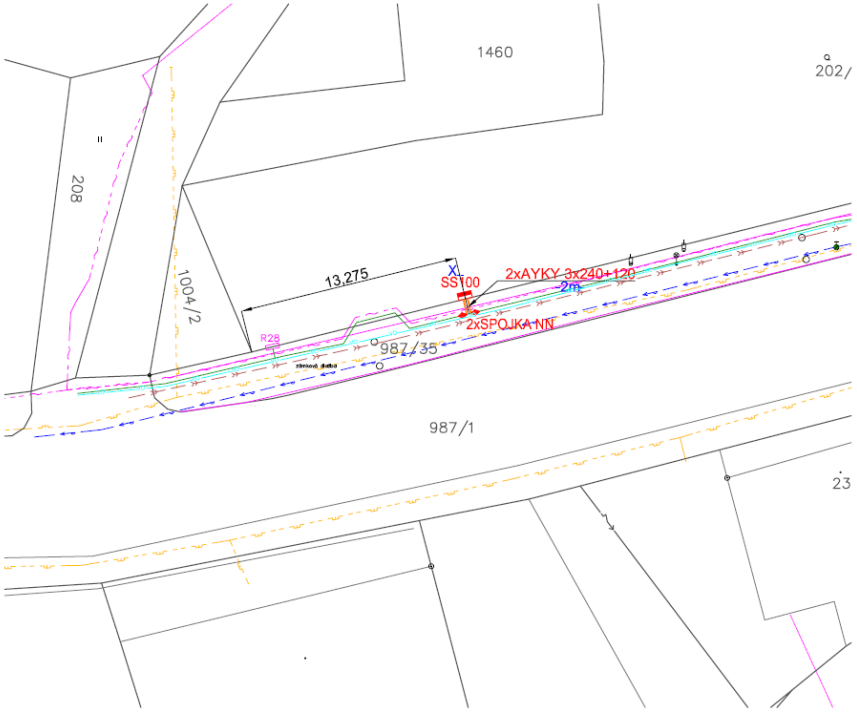

LEGENDA:

- PROJEKTOVANÉ KABELY NN
- STÁVAJÍCÍ KABELY NN
- PŘÍPOJKOVÁ SKŘÍŇ V PILÍŘI
- SPOJKA NN

STÁVAJÍCÍ SÍTĚ:

- VODOVOD SČVK
- KANALIZACE
- PLYNOVOD
- SDĚLOVACÍ VEDENÍ CETIN
- KABELY VO

ŘEZ VÝKOPU VOLNÝ TERÉN

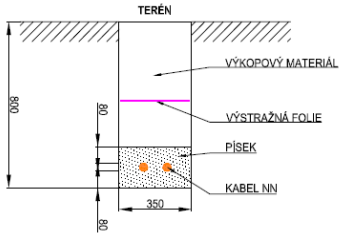

ŘEZ VÝKOPU V CHODNÍKU

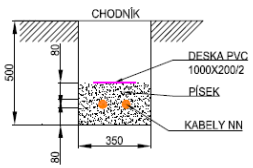

ZODP. PROJEKTANT:	VYPRACOVAL:	KRESLIL:	KONTROLOVAL:
Ing. Emil Berger	Zdeněk Svoboda	Zdeněk Svoboda	Ing. Emil Berger
ČKAIT : 0500237			
INVESTOR:	ČEZ DISTRIBUCE, a.s.		OKRES: Děčín
MÍSTO:	k.ú. Modrá u Děčína		

DC_Modrá, ppč. 202/4, smyčka kNN

Situační výkres montáže stavby

GEZ spol.s.r.o., Bratislavská 2996, 407
IČ: 27297438, DIČ: CZ27297
Tel.: 774 410 778

FORMÁT:	A4
DATUM:	03/2022
STUPEŇ PD:	DUS
ČÍSLO ZAKÁZKY:	IV-12-402
MĚŘÍTKO: 1:250	ČÍSLO VÝ

29.06.2022 18:36:31
Ing. et Ing. Jan Crha
Digitálně podepsal: Ing. et Ing. Jan Crha
POLICE ČESKÉ REPUBLIKY

F2

Číslo jednací: MDC/82134/2022
Spisová zn.: MDC/73448/2022

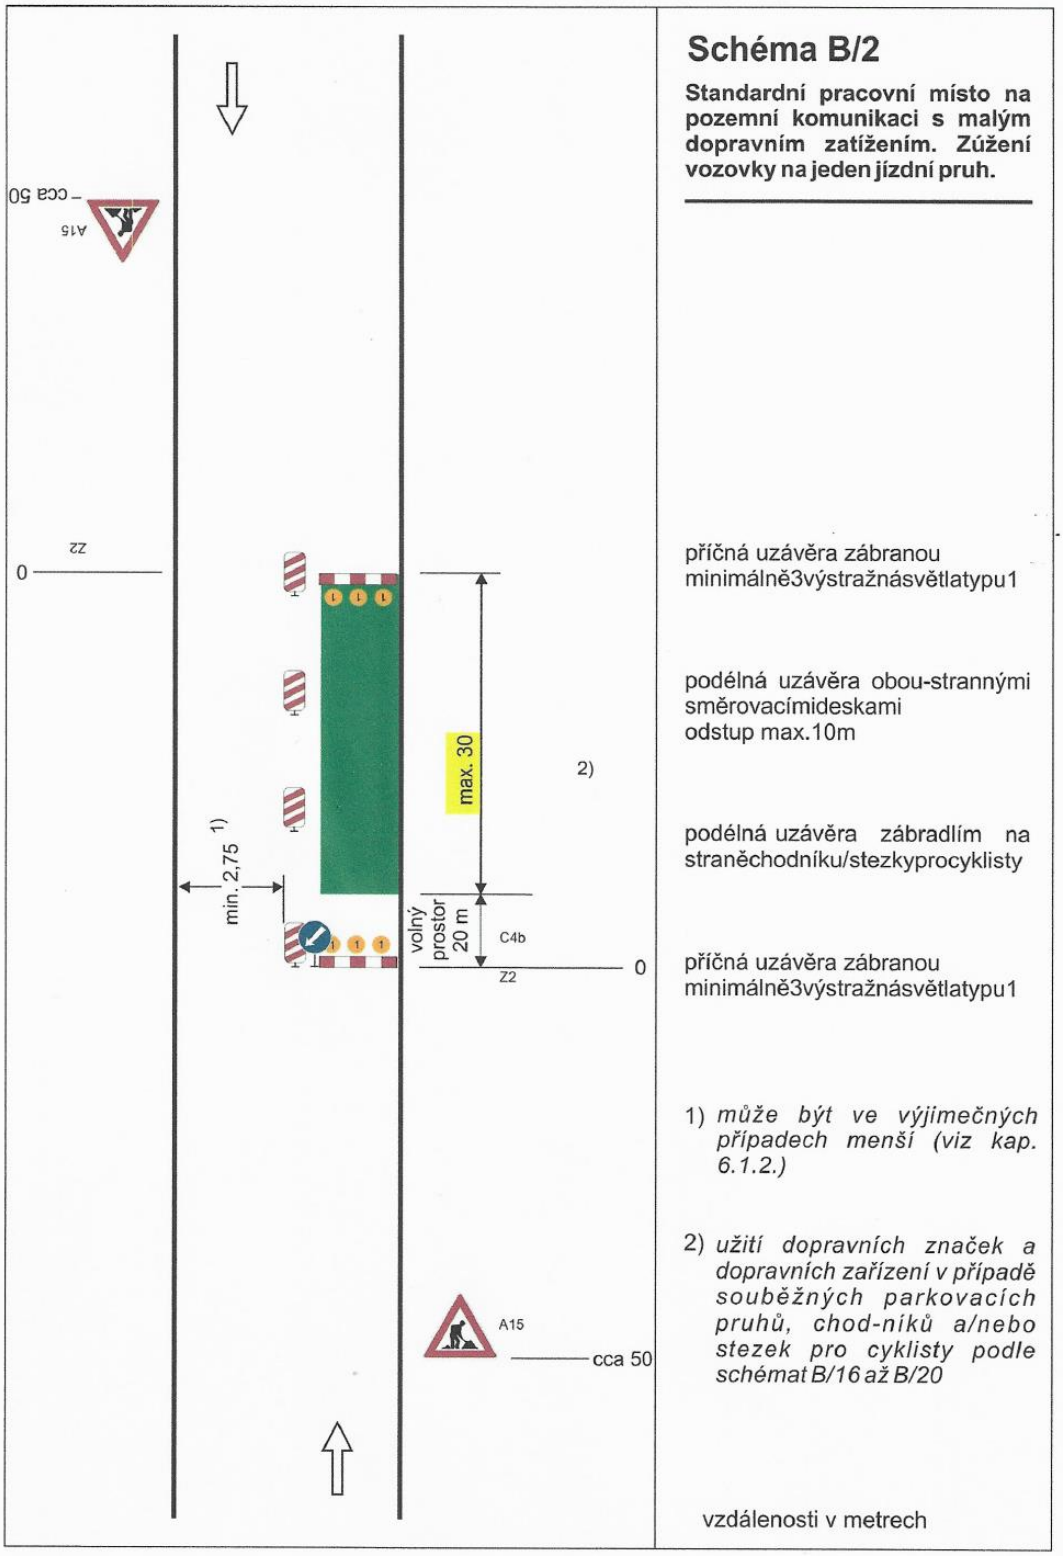

Ing. et Ing. Jan Crha
Digitálně podepsal:
Ing. et Ing. Jan Crha
POLICIE ČESKÉ REPUBLIKY
29.06.2022 18:36:16

63

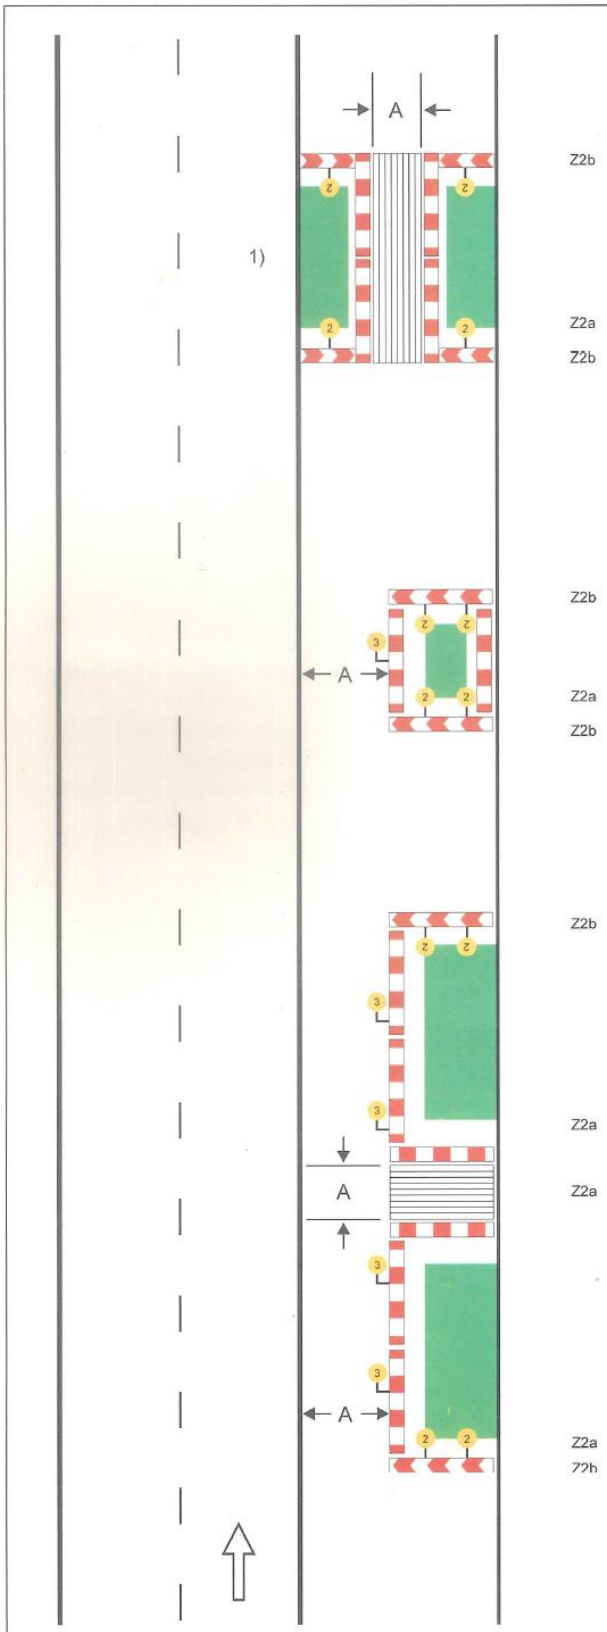

Schéma B/17

Chodník nebo stezka pro cyklisty se zúženími.

jako pracovní místo s kratší dobou trvání zpravidla bez výstražných světel

příčné a podélné uzávěry
- při hloubce výkopu na hraně do 0,8 m zábradlím
- při hloubce výkopu na hraně do 1,4 m zábranami
- při hloubce výkopu na hraně větší než 1,4 m plotem

výstražná světla na:

- příčné uzávěře typu 2 (jednostranná) odstup max. 1 m

- podélné uzávěře typu 3 odstup max. 10 m

míra A
- u chodníků min. 1,0 m
- u stezek pro cyklisty min.1,0 m
- u společných chodníků a stezek pro cyklisty min. 1,5 m

1) *užití dopravních značek a dopravních zařízení v oblasti vozovky podle schémat B/1 až B/6, B/8, B/9, B/12 až B/14*

vzdálenosti v metrech

ıg. et Ing. Jan Crha
29.06.2022 18:36:02
gitálně podepsal:
ng. et Ing. Jan Crha
POLICIE ČESKÉ REPUBLIKY

Magistrát města
DĚČÍN
- 12 -