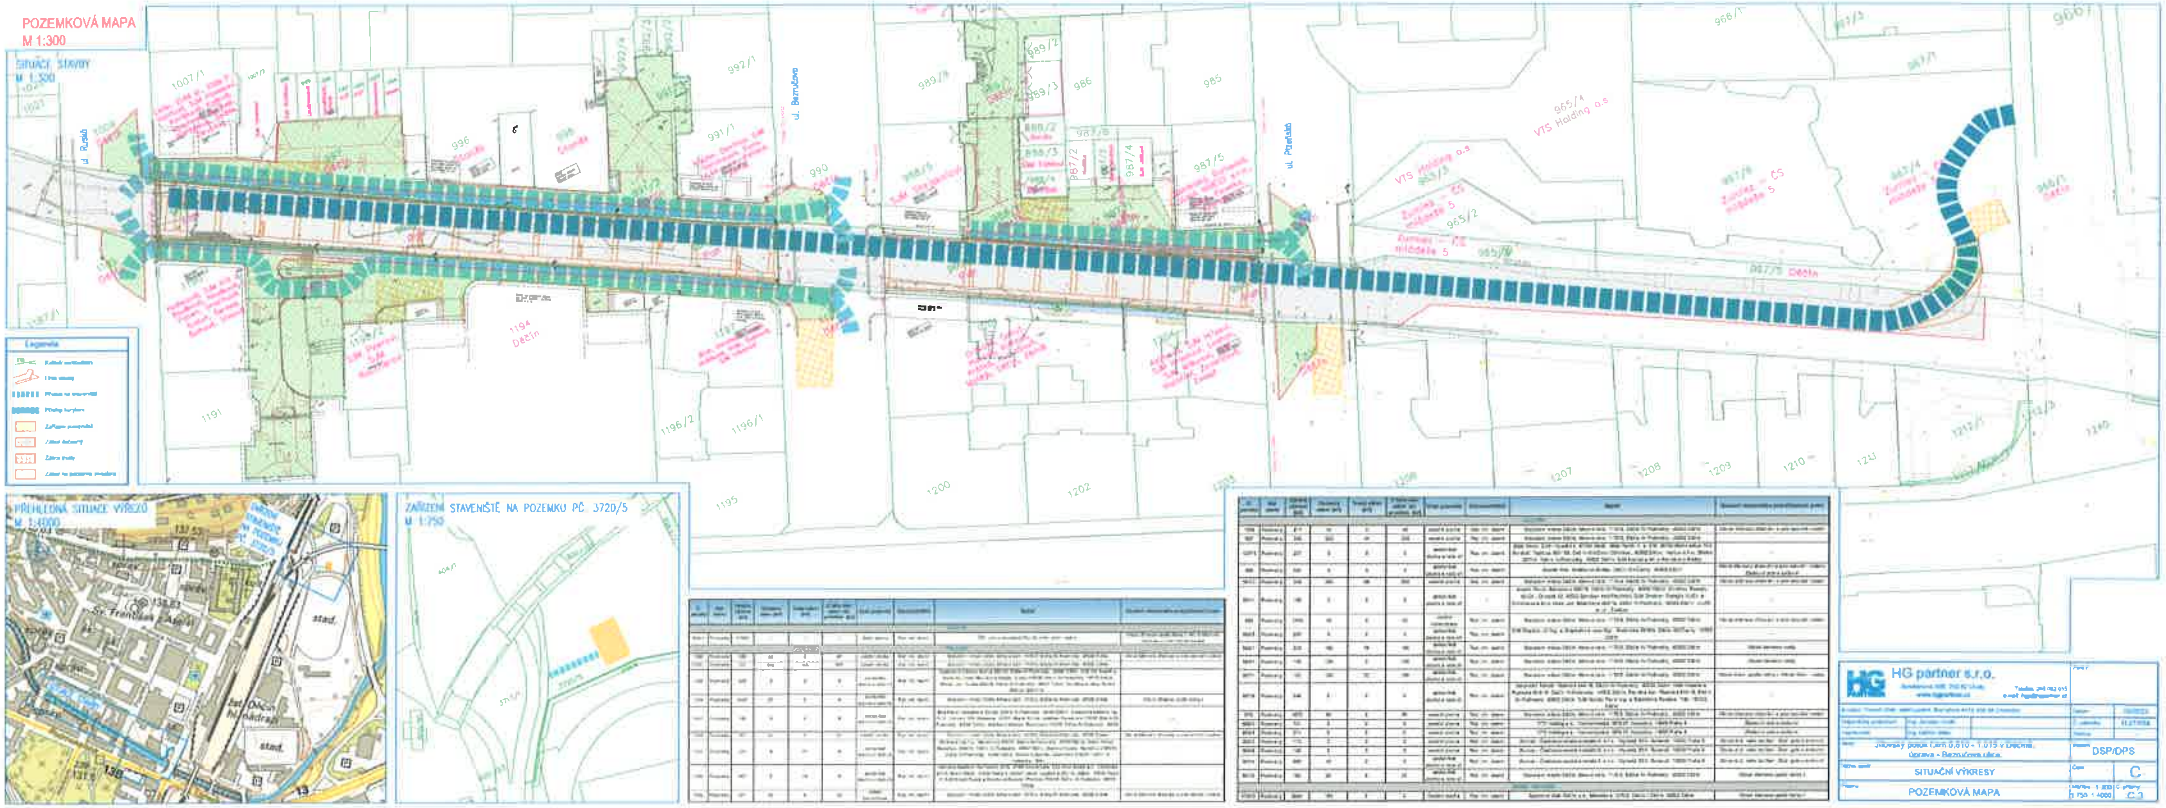

POZEMKOVÁ MAPA
M 1:300
SITUACE STAVBY
M 1:300
Legenda
ul. Bezručova
ul. Plzeňská
VTS Holding a.s.
Zumlas - ČS mládeže 5
987/5 Děčín
PŘEHLEDNÁ SITUACE VÝŘEZŮ
M 1:4000
ZAŘÍZENÍ STAVENIŠTĚ NA POZEMKU PČ. 3720/5
M 1:750
HG partner s.r.o.
DSP/DPS
SITUAČNÍ VÝKRESY
C
POZEMKOVÁ MAPA
C.3