


# Bynovec - územní plán

## 1 : 5 000

B3 - Výkres předpokládaných záborů ZPF

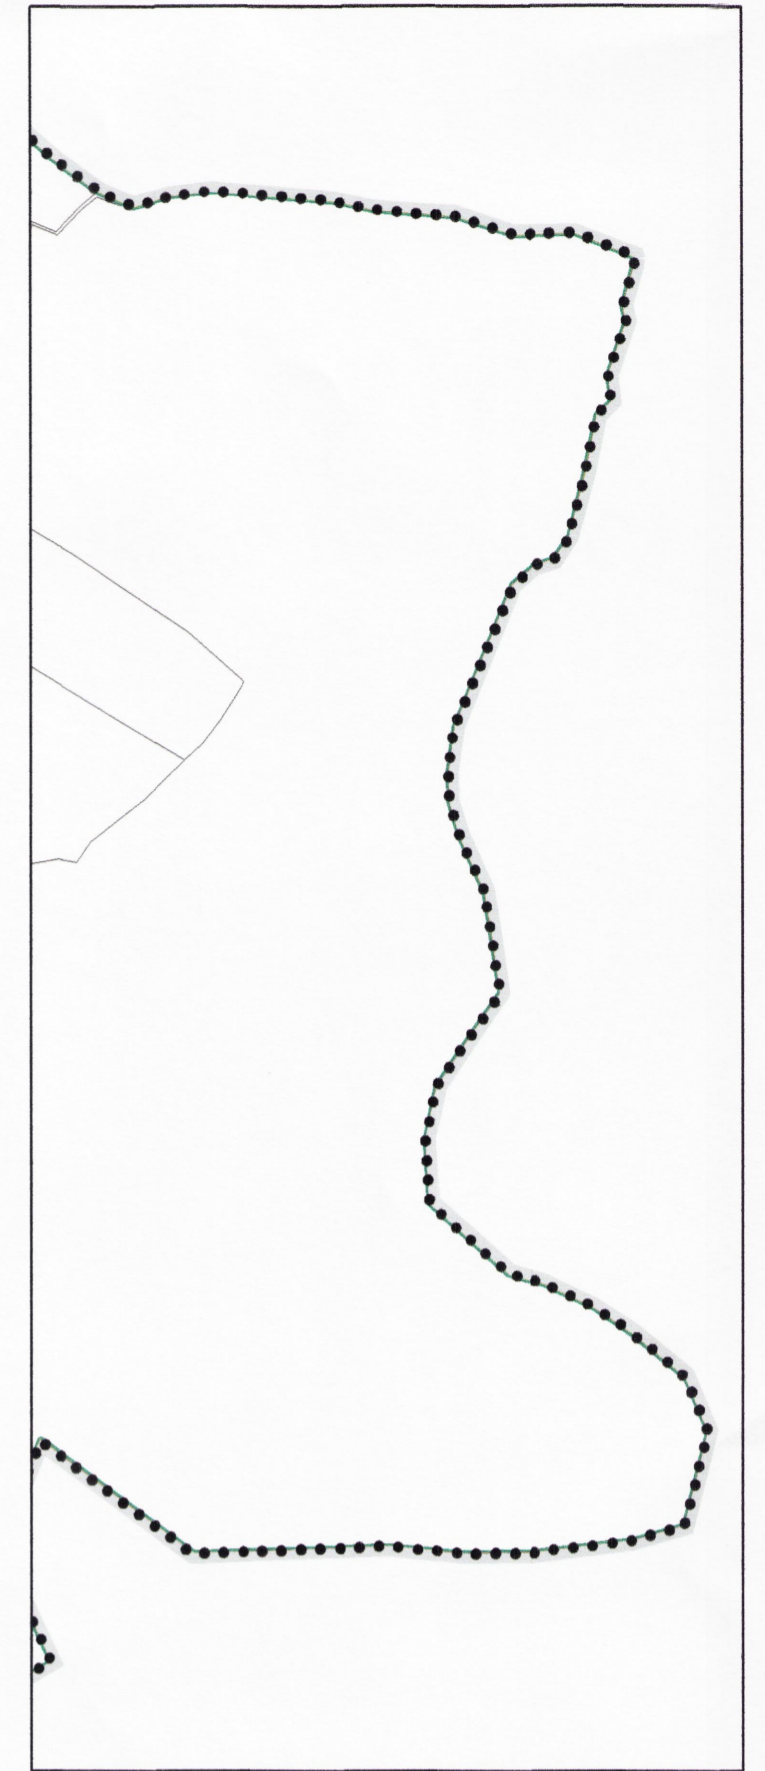

- Legenda:**
- hranice katastru obce
  - hranice zastavěného území k datu 12.3.2015
  - Ostatní:
  - 53014/IV hranice, kód a tř. ochrany BPEJ
  - hranice zastavitelných ploch
  - hranice ploch občanského vybavení - sportovní letiště podlehající vyhodnocení záboru ZPF
  - lokality nebo části lokalit nepodléhající předpokládanému vyhodnocení ZPF

Vyhodnocení záboru ZPF dle tříd ochrany půdního fondu: (uvnitř zastavěného území pouze pro lokality s předpokládaným záboru ZPF větším než 0,2 ha)

- II. třída ochrany půd
- III. třída ochrany půd

ZÁZNAM O ÚČINNOSTI	
Správní orgán, který územní plán vydal:	Zastupitelstvo obce Bynovec
Datum nabytí účinnosti územního plánu:	8.4.2016
Jméno a příjmení, funkce oprávněné úřední osoby pořizovatele:	Ing. Alena Singolová, vedoucí oddělení Úřad územního plánování, Magistrát města Děčín
Otisk úředního razítka a podpis:	MAGISTRÁT MĚSTA DĚČÍN Odbor stavební úřad Úřad územního plánování

ÚZEMNÍ PLÁN		Bynovec
B3 - Výkres předpokládaných záborů půdního fondu		1 : 5 000
pořizovatel: Úřad územního plánování MÚJ Děčín		leden 2016
projektant: Ing. arch. Jiří Vít - Atelier CON.TEC		
28. Pluku 28, 100 00 Praha 10 tel/fax: 272733961		
spolupráce: Ing. Vojtěch Machoň, Ing. Marika Sebková, DiS.		

