


Bynovec - územní plán

1 : 5 000

A1 - Základní členění území

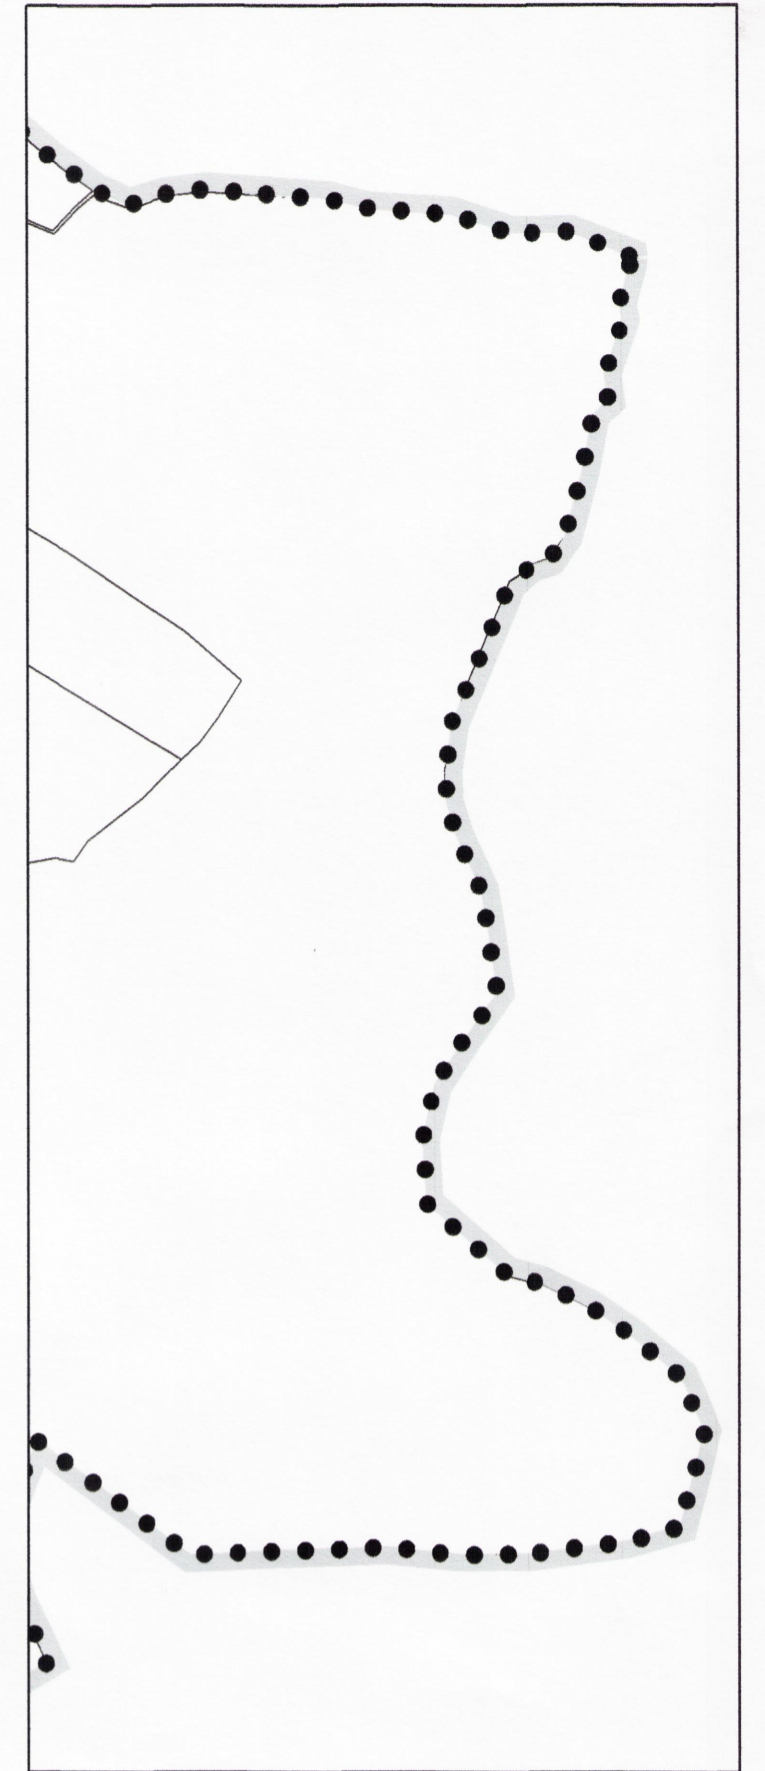

Legenda:

- hranice katastru obce
- - - - - hranice zastavěného území k datu 12.3.2015
- BV-1 zastavitelné plochy
- ZX-46 plochy zeleně ostatní a specifické
- DS-o-49 plochy dopravní infrastruktury - místní a účelové komunikace

ZÁZNAM O ÚČINNOSTI	
Správní orgán, který územní plán vydal:	Zastupitelstvo obce Bynovec
Datum nabytí účinnosti územního plánu:	8.4. 2016
Jméno a příjmení, funkce oprávněné úřední osoby pořizovatele:	Ing. Alena Singolová, vedoucí oddělení Úřad územního plánování, Magistrát města Děčín
Otisk úředního razítka a podpis:	MAGISTRÁT MĚSTA DĚČÍN Odbor stavební úřad Úřad územního plánování



ÚZEMNÍ PLÁN	Bynovec
A1 - Základní členění území	1 : 5 000
pořizovatel: Úřad územního plánování MM Děčín	leden 2016
projektant: Ing. arch. Jiří Vít - Atelier CON.TEC	
28. Pluku 28, 100 00 Praha 10 tel/fax: 272733861	
spolupráce: Ing. Vojtěch Machoň, Ing. Marika Šebková, DiS.	