


LEGENDA:


- hranice řešeného území
- hranice katastru
- hranice zastavěného území – nově vymezená k 28. 2. 2023
- hranice zastavěného území – rušená k 28. 2. 2023
- zastavitelné plochy
- plochy přestavby
- plochy změn v krajíně
- formální změna označení dílčích částí původně celistvé zastavitelné plochy vymezené v platném ÚP Česká Kamenice (nejedná se o vymezení nových zastavitelných ploch)
- koridory změn
- plocha s podmínkou zpracování územní studie
- plocha s podmínkou zpracování územní studie – rušeno
- plocha s podmínkou zpracování regulačního plánu

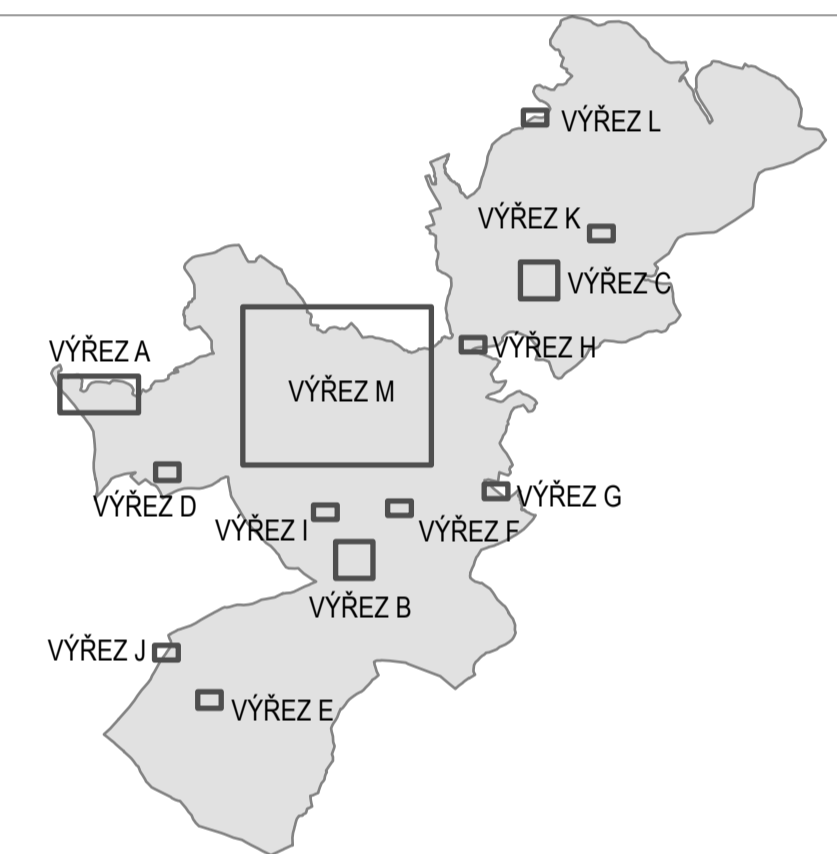

ZÁZNAM O ÚČINNOSTI

označení správního orgánu, který změnu územního plánu vydal
Zastupitelstvo města Česká Kamenice
 otisk úředního razítka podpis oprávněné úřední osoby pořizovatele

Jméno a příjmení, funkce oprávněné úřední osoby pořizovatele
Mgr. Jan Papajanovský, starosta města Česká Kamenice
 datum nabytí účinnosti změny územního plánu
2. 4. 2024

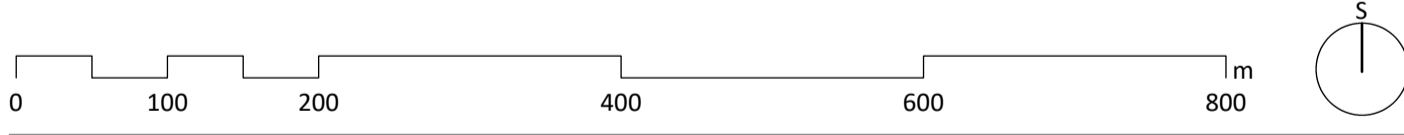

ZMĚNA č. 1 ÚZEMNÍHO PLÁNU ČESKÁ KAMENICE

název výkresu číslo výkresu
VÝKRES ZÁKLADNÍHO ČLENĚNÍ ÚZEMÍ **I.1**

zadavatel
Město Česká Kamenice, Náměstí Míru 219, 407 21 Česká Kamenice
 pořizovatel
Městský úřad Česká Kamenice, Náměstí Míru 219, 407 21 Česká Kamenice
 zpracovatel
doc. Ing. arch. Veronika Šindlerová, Ph.D., Kettnerova 2055/14, 155 00 Praha – Stodůlky
 zodpovědný projektant
doc. Ing. arch. Veronika Šindlerová, Ph.D., autorizovaná architektka ČKA č. 04 019
 otisk autorizacího razítka podpis autorizované osoby

zpracovatelův tým
doc. Ing. arch. Veronika Šindlerová, Ph.D., Ing. Václav Hofman
 datum měřítka
únor 2024 **1 : 5 000**