

LEGENDA:


- hranice řešeného území
- hranice katastru
- hranice zastavěného území – nově vymezená k 28. 2. 2023
- hranice zastavěného území – rušená k 28. 2. 2023
- zastavitelné plochy
- plochy přestavby
- plochy změn v krajině
- formální změna označení dílčích částí původně celistvé zastavitelné plochy vymezené v platném ÚP Česká Kamenice (nejedná se o vymezení nových zastavitelných ploch)

PLOCHY S ROZDÍLNÝM ZPŮSOBEM VYUŽITÍ

plochy stabilizované	plochy změn (návrh)	územní rezervy	
Bd			plochy bydlení - kolektivní
Bi	Bi		plochy bydlení - individuální
Sh	Sh		plochy bydlení - koncentrované
So	So		plochy smíšené obytné historického jádra
Ov	Ov		plochy smíšené obytné
Os	Os		plochy občanského vybavení
	Ri		plochy občanského vybavení - sport
Pv			plochy rekreace - individuální
Zv	Zv		plochy veřejných prostranství
W	W		plochy sídelní zeleně
Nz			plochy vodní a vodohospodářské
	Ps		plochy soukromé zeleně a zahrad
			plochy specifické

KORIDORY PRO UMÍSTĚNÍ VEDENÍ DOPRAVNÍ A TECHNICKÉ INFRASTRUKTURY


	koridor pro rozšíření pozemní komunikace
--	--

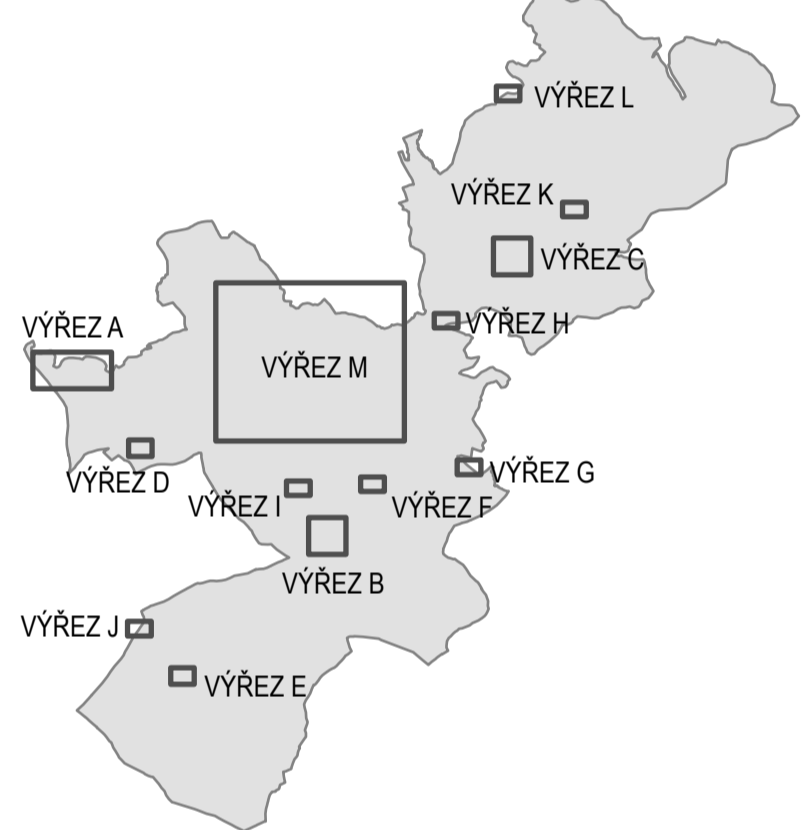

ZÁZNAM O ÚČINNOSTI

označení správního orgánu, který změnu územního plánu vydal
Zastupitelstvo města Česká Kamenice
 otisk úředního razítka _____ podpis oprávněné úřední osoby pořizovatele

Jméno a příjmení, funkce oprávněné úřední osoby pořizovatele
Mgr. Jan Papajanovský, starosta města Česká Kamenice
 datum nashlání účinnosti změny územního plánu
2. 4. 2024

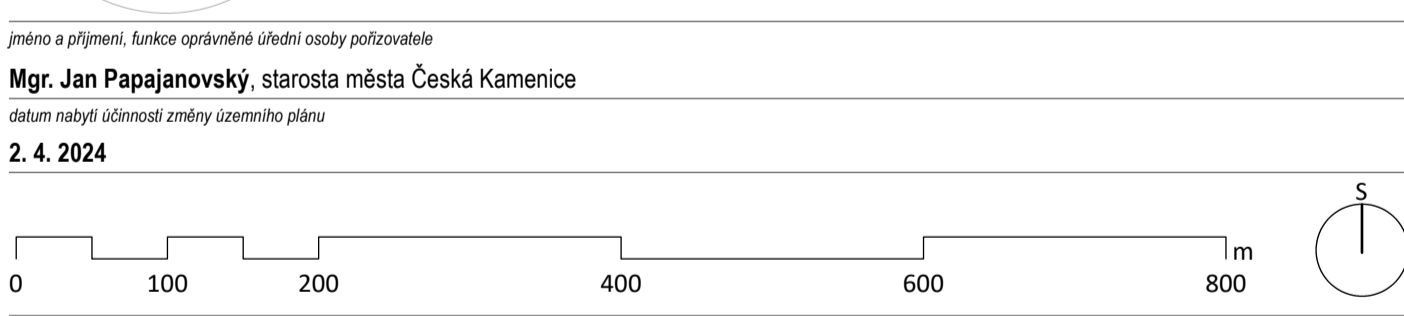

ZMĚNA č. 1 ÚZEMNÍHO PLÁNU ČESKÁ KAMENICE

název výkresu _____ číslo výkresu **I.2**

zadavatel
Město Česká Kamenice, Náměstí Míru 219, 407 21 Česká Kamenice
 pořizovatel
Městský úřad Česká Kamenice, Náměstí Míru 219, 407 21 Česká Kamenice
 zpracovatel
doc. Ing. arch. Veronika Šindlerová, Ph.D., Kettnerova 2055/14, 155 00 Praha – Stodůlky
 zodpovědný projektant
doc. Ing. arch. Veronika Šindlerová, Ph.D., autorizovaná architektka ČKA č. 04 019
 otisk autorizacího razítka _____ podpis autorizované osoby

zpracovatelství tým
 doc. Ing. arch. Veronika Šindlerová, Ph.D., Ing. Václav Hofman
 datum
 únor 2024
 měřítko
 1 : 5 000