


# 1. změna územního plánu města DĚČINA

Bez okna



- LEGENDA výkresů 1:5 000 návrh 1. změny
- 2 hranice nových ploch 1. změny ÚPn - zastavitelné území
  - 1 rodinné domy městského typu
  - 2 neruší výroba a služby
  - 6 areály a služby zemědělské výroby, zahradnictví
- Veřejně prospěšné stavby (VPS)
- V10 VPS vody - číslo
  - V1 VPS odvodnění - číslo
  - P31 VPS NTL plynu - číslo
  - P29 VPS STL plynu, RS - číslo
  - E25 VPS elektro, TS - číslo
  - D11 VPS dopravy - číslo MK - změna etapy výstavby
  - D10 VPS dopravy - číslo Rozšíření stávající živé MK
  - D4 VPS dopravy - číslo Rozšíření stávající nezpěvné MK

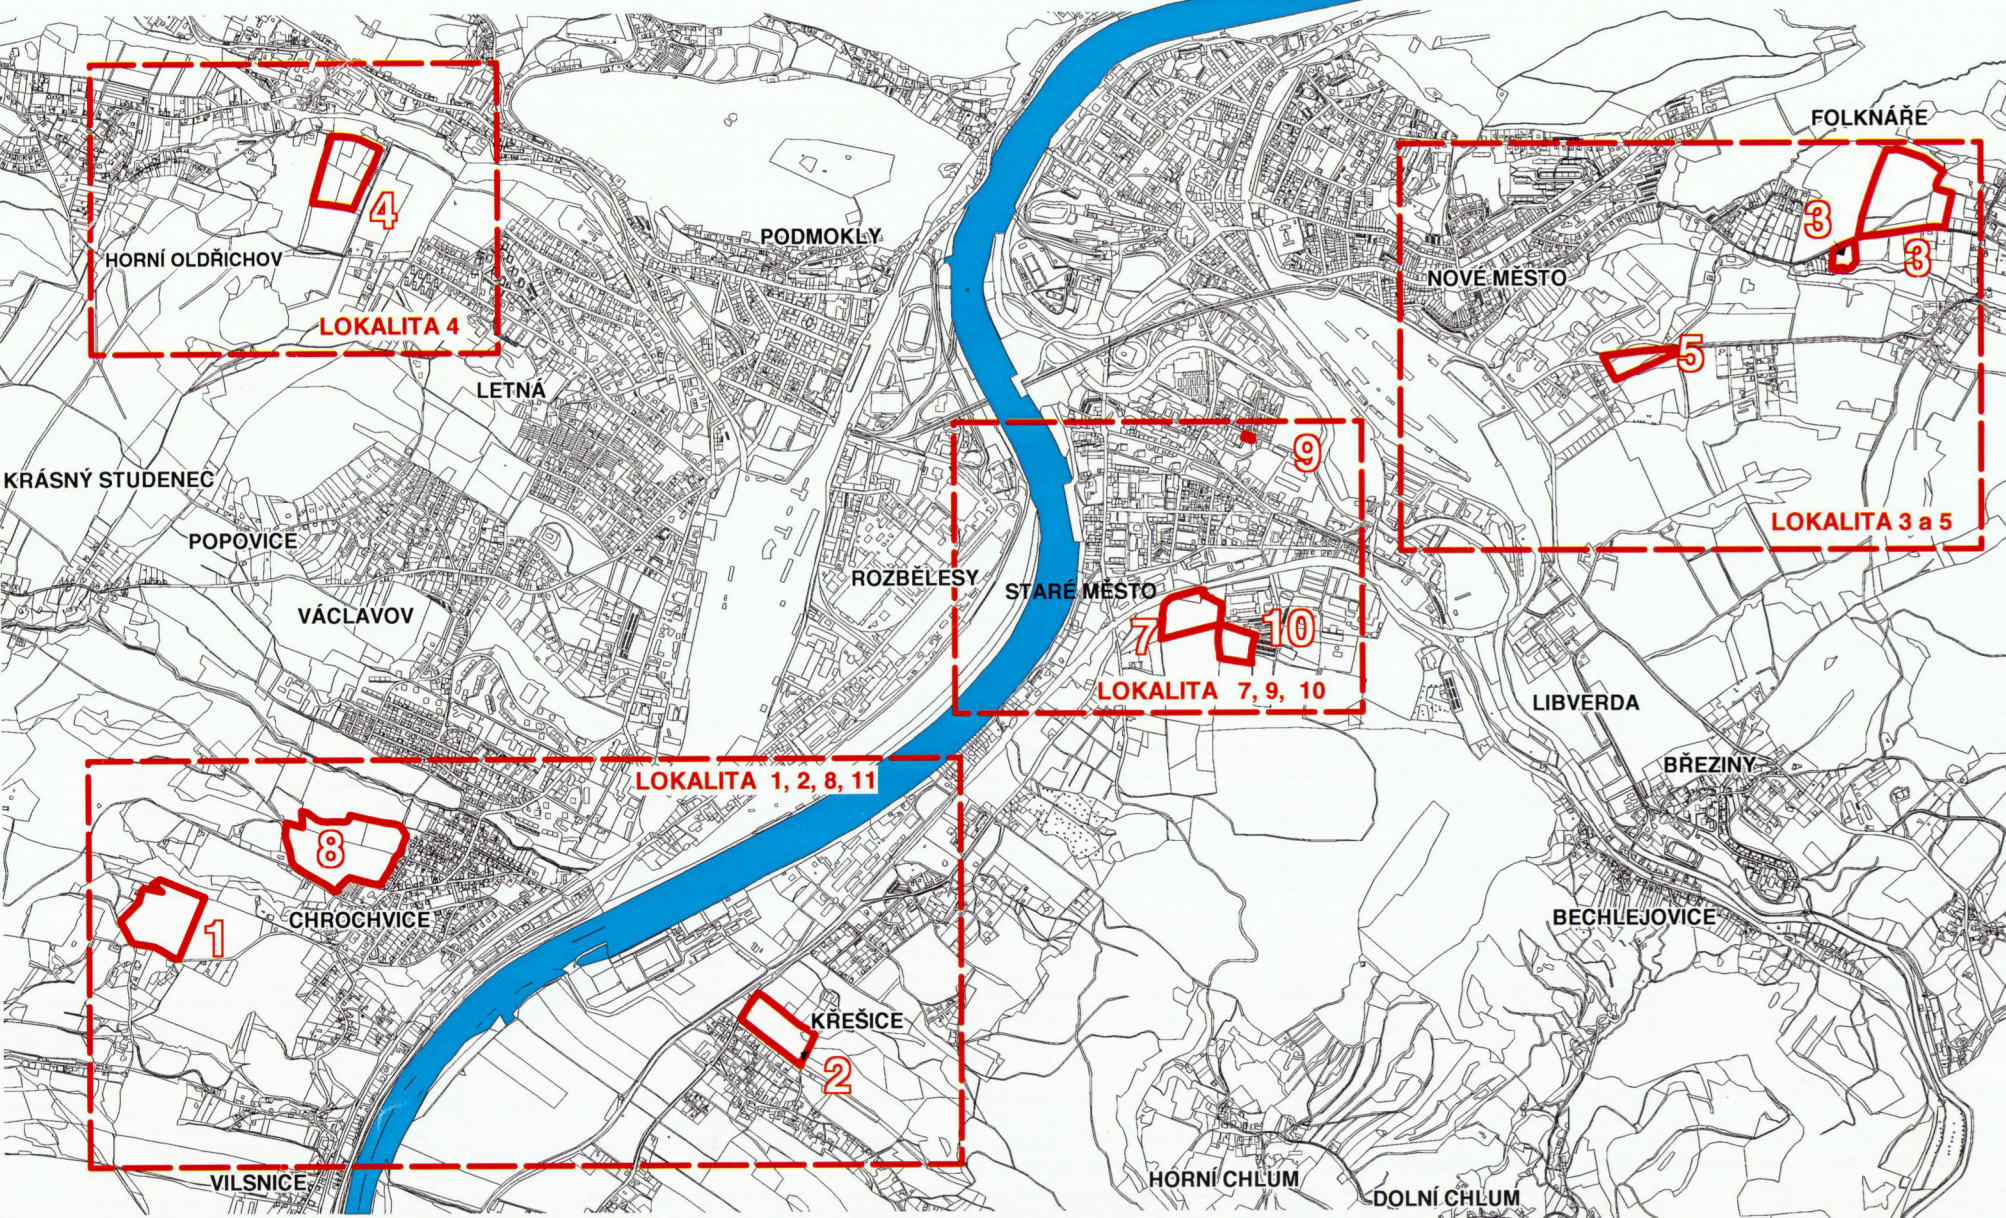


**VEŘEJNĚ PROSPĚŠNÉ STAVBY**  
zodpovědný projektant : Ing. A. Olžbut, autorizovaný architekt

spolupráce :  
Ing. Vladimír Budinský  
Ing. Luboš David  
Ing. Milan Šobr  
Ing. Iva Brožová  
Jana Zelenková

pořizovatel :  
**Městský úřad DĚČÍN**  
smlovena o číslo. 0401/2004  
únor 2005

číslo výkresu : **B 4**

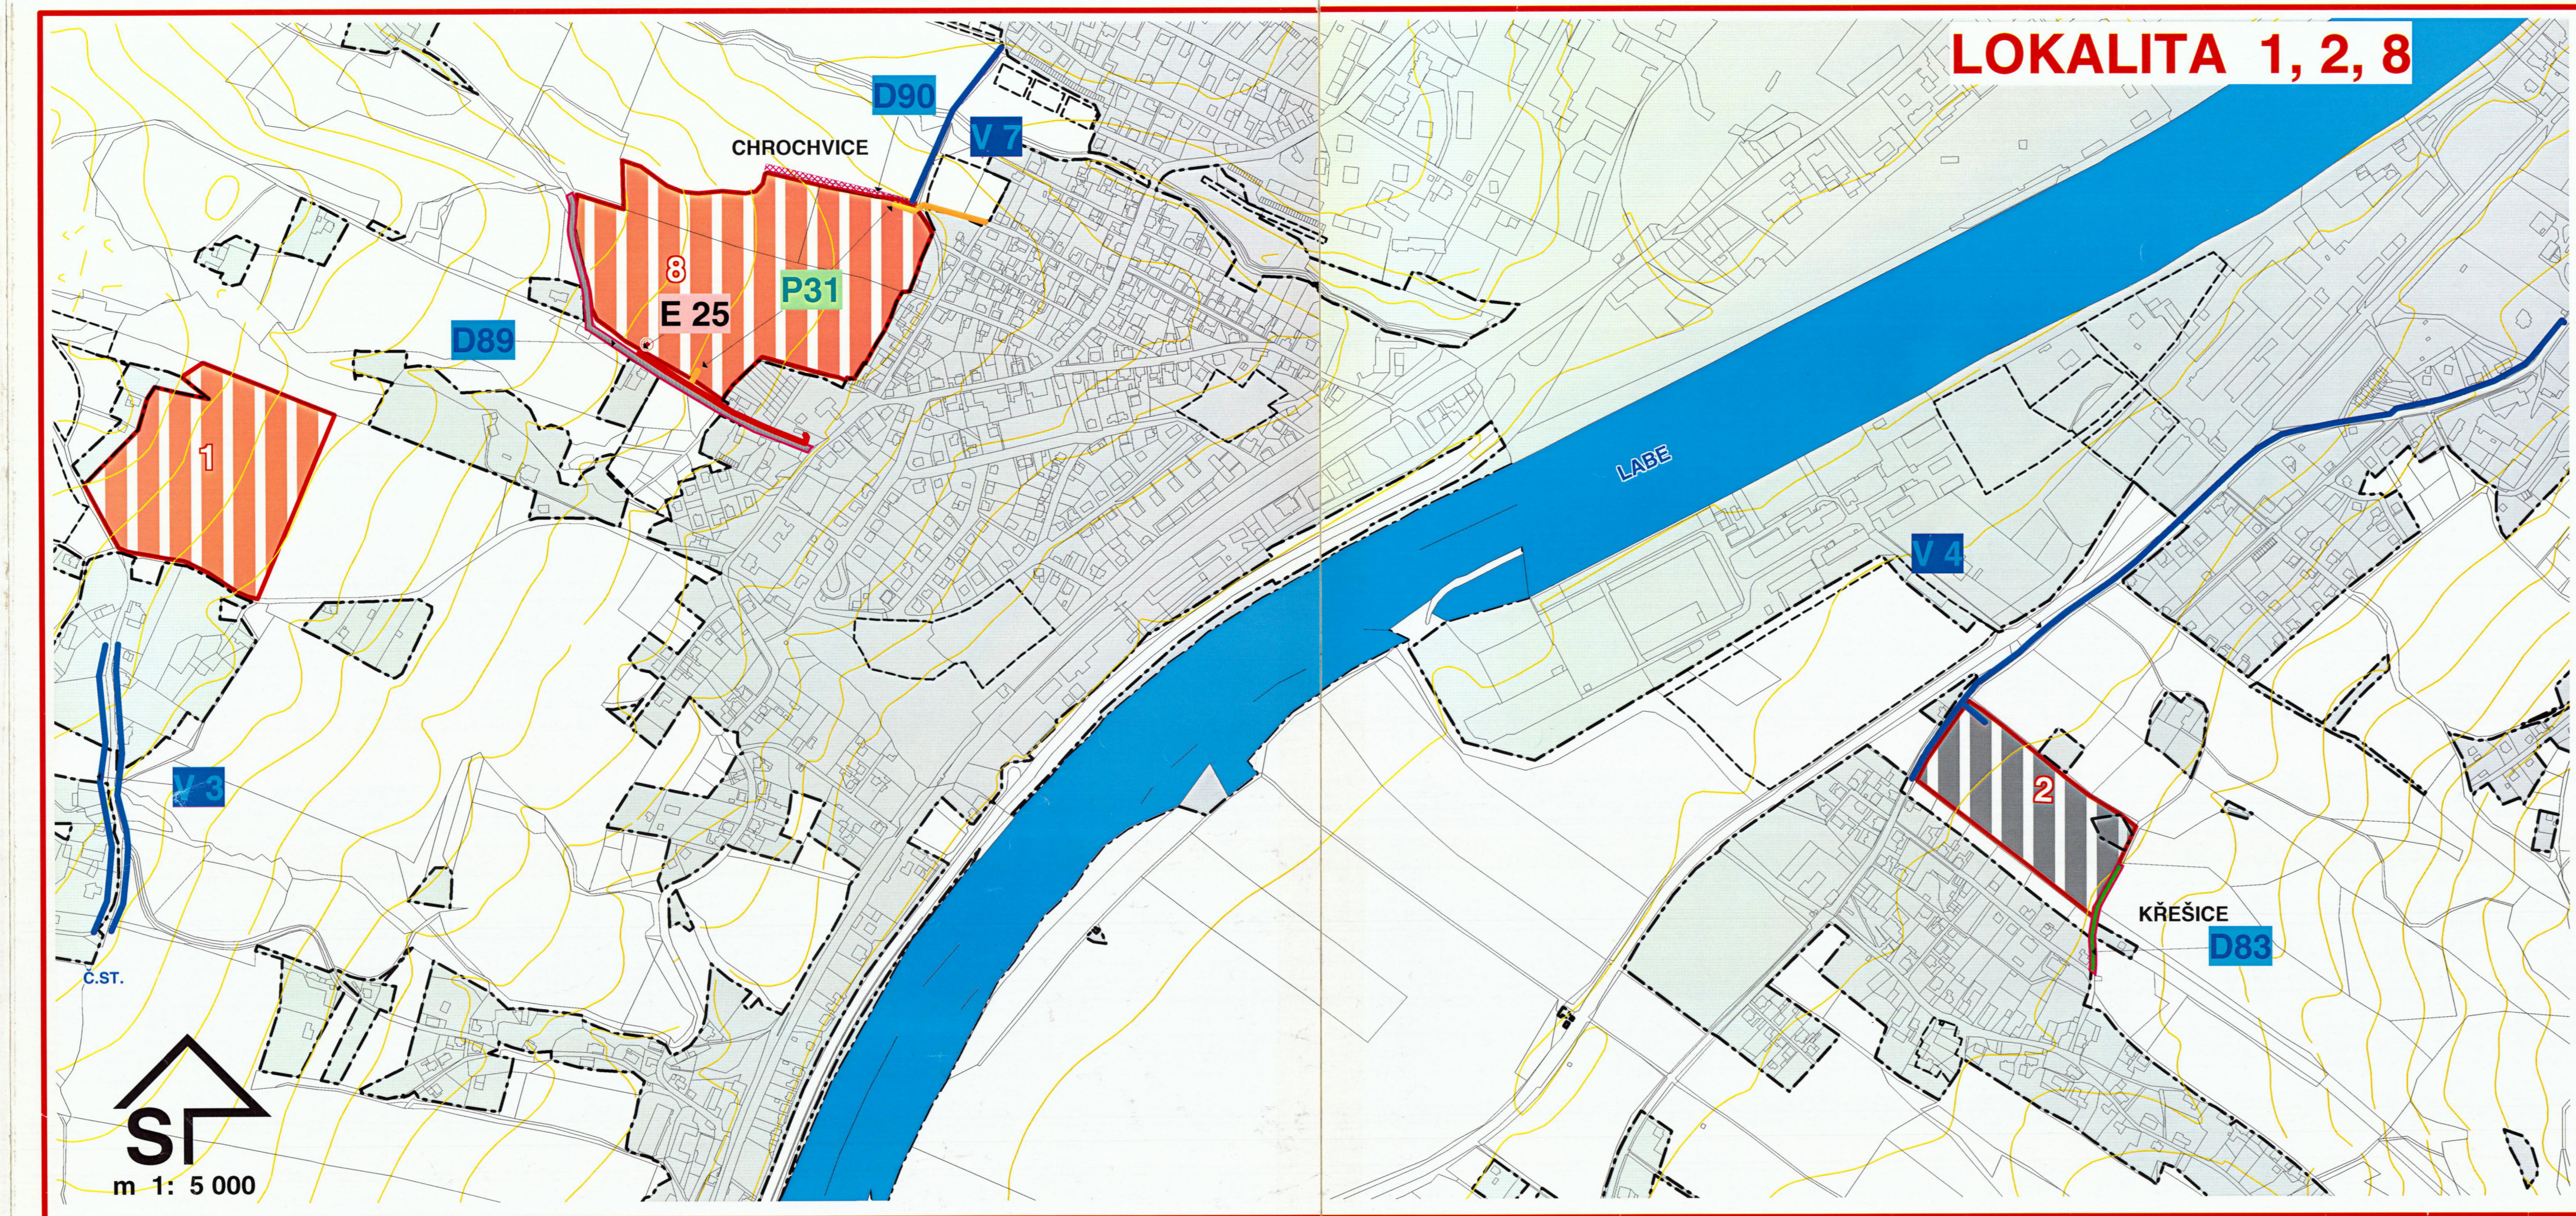

SCHVALOVACÍ DOLOŽKA

|                                       |   |  |
|---------------------------------------|---|--|
| schvalující orgán                     | Zastupitelstvo města Děčín                  |  |
| číslo usnesení, datum schválení       | ZM 05 04 06 01<br>21.4.2005                 |  |
| jméno a podpis pořizovatele           | Ing. Věra Jančová<br>vedoucí odboru rozvoje |  |
| nadřízený orgán územního plánování    | Krajský úřad Ústeckého kraje - UPS          |  |
| číslo jednací a datum stanoviště NOUP | UPS/136/36194/05<br>29.3.2005               |  |

- VPS Popis
- D03 Rozšíření stávající komunikace k lokalitě č. 2.
  - D04 Rozšíření stávající komunikace k lokalitě č. 3.
  - D05 Rozšíření stávající komunikace u zahrádek k lokalitě č. 4.
  - D06 Rozšíření stávající živé komunikace v Dolním Oldřichově v lokalitě č. 4.
  - D07 Rozšíření stávající živé komunikace na Letné k lokalitě č. 4.
  - D08 Rozšíření stávající živé komunikace vedené k řad. garážím v lokalitě č. 7 a 10.
  - D08 Místní komunikace k lokalitě výstavby č.10.
  - D09 Rozšíření stávající ulice U Oboj v Chrochovicích v lokalitě č. 8.
  - D90 Místní komunikace k lokalitě č. 8 (změna etapy výstavby).
  - V3 vodovodní výtah pro lokalitu č. 1 - STARÁ CHMELNICE
  - V4 nový vodovodní řád DN 110 pro lokalitu č. 2 - KŘEŠICE
  - V5 nový vodovodní řád DN 90 pro lokalitu č. 3 - FOLKNÁŘE
  - V6 nový vodovodní řád DN 90-150 pro lokalitu č. 5 - FOLKNÁŘE II.
  - V7 nový vodovodní řád DN 150 pro lokalitu č. 8 - CHROCHOVICE
  - VT10 záchytný příkop extravilánových vod pro lokalitu č. 7 a 10 - STARÉ MĚSTO
  - E22 výstavba kabelové trafostanice č.320 včetně kabelové vln přípojky (rozv. plocha č.3)
  - E23 výstavba kabelové trafostanice č.321 včetně kabelové vln přípojky (rozv. plocha č.4)
  - E24 výstavba kabelové trafostanice č.322 včetně kabelové vln přípojky (rozv. plochy č.7 a 10)
  - E25 výstavba kabelové trafostanice č.323 včetně kabelové vln přípojky (rozv. plocha č.8)
  - P28 výstavba STL plynovodu (rozv. plocha č.4)
  - P29 výstavba VTL regulační stanice včetně VTL přípojky (rozv. plochy č.7 a 10)
  - P30 výstavba STL plynovodu (rozv. plocha č.7)

