

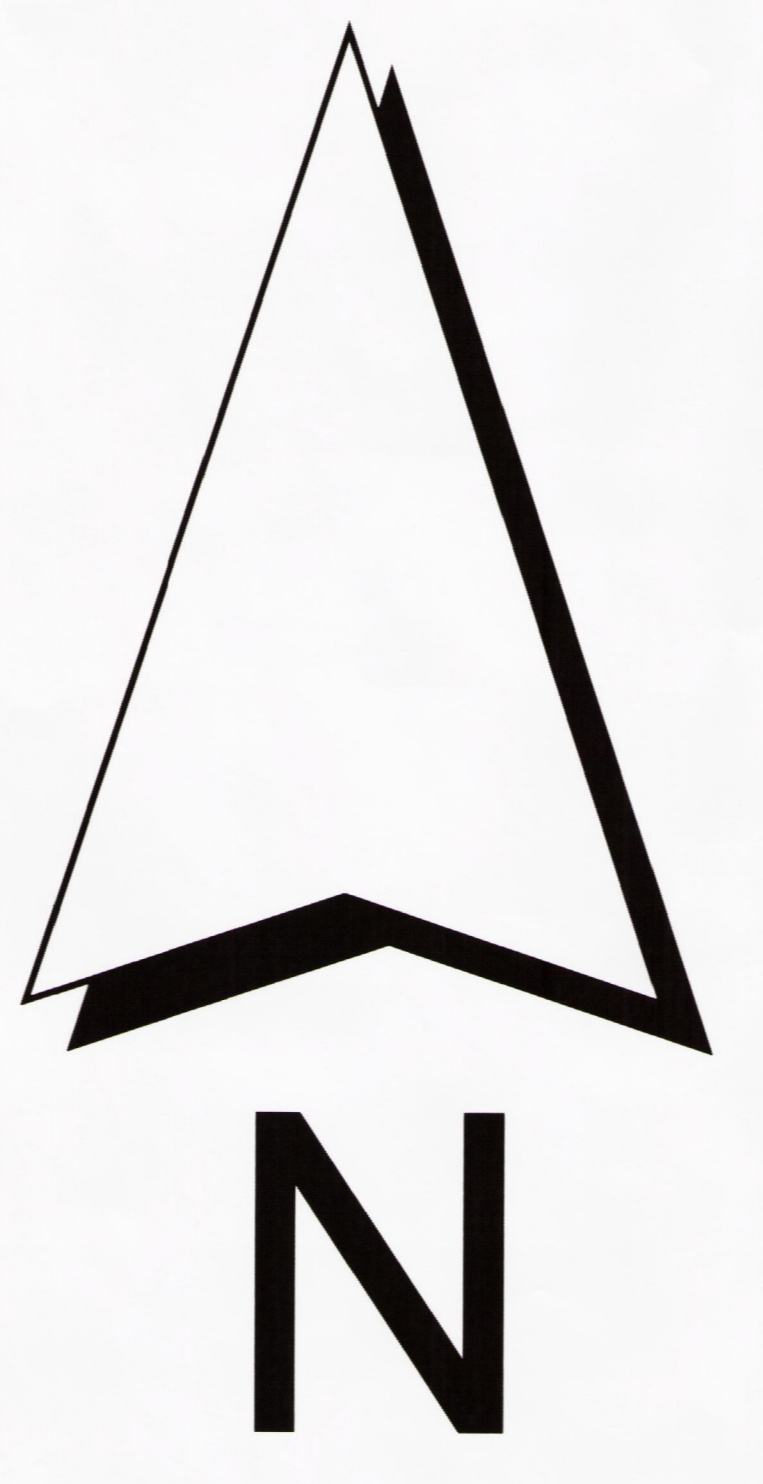
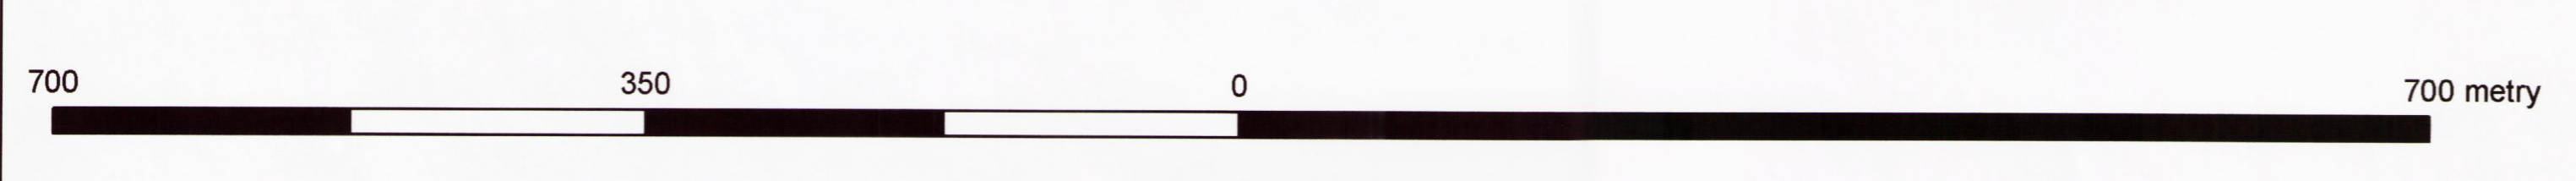


Záznam o účinnosti 6. změny územního plánu města Děčín	
a) Změnu územního plánu vydal:	Zastupitelstvo města Děčín
b) Číslo jednací:	Usnesení č.: 27.10.2010
datum vydání 6. změny územního plánu:	ze dne: 21. 1. 2010
datum nabytí účinnosti 6. změny územního plánu:	ze dne: 15. 8. 2010
c) jméno a příjmení, funkce a podpis oprávněné úřední osoby pořizovatele: otisk úředního razítka:	Ing. Věra Jančová, vedoucí odboru. Odbor rozvoje Magistrátu města Děčín 

Zodpovědný projektant: Ing. Antonín Olžbut, autorizovaný architekt	
	<p>Urbanistický atelier v Ústí n. Labem, O. PROJEKT - pracoviště Teplice Ing. A. Olžbut, autorizovaný architekt autorská čka. E. 01 725, ze dne 7. 7. 1993</p> <p>Ing. Antonín Olžbut 415 01 Teplice, Karlova Šapka 1744a tel. 0471 520299 a.olzbut@gmail.cz</p>
<p>spolupracovník: Ing. Ivanka Brochová Ing. Vladimír Budínský Ing. Milan Křídlovský Ing. Milan Šoběr Jana Zelenková</p>	<p>zápisná č.: 0707/2007</p> <p>Statutární město DĚČÍN</p> <p>pořizovatel: Úřad územního plánování odbor rozvoje Magistrátu města Děčín datum: leden 2010</p>



m 1 : 5 000

ZPF Ilc/ list 1