








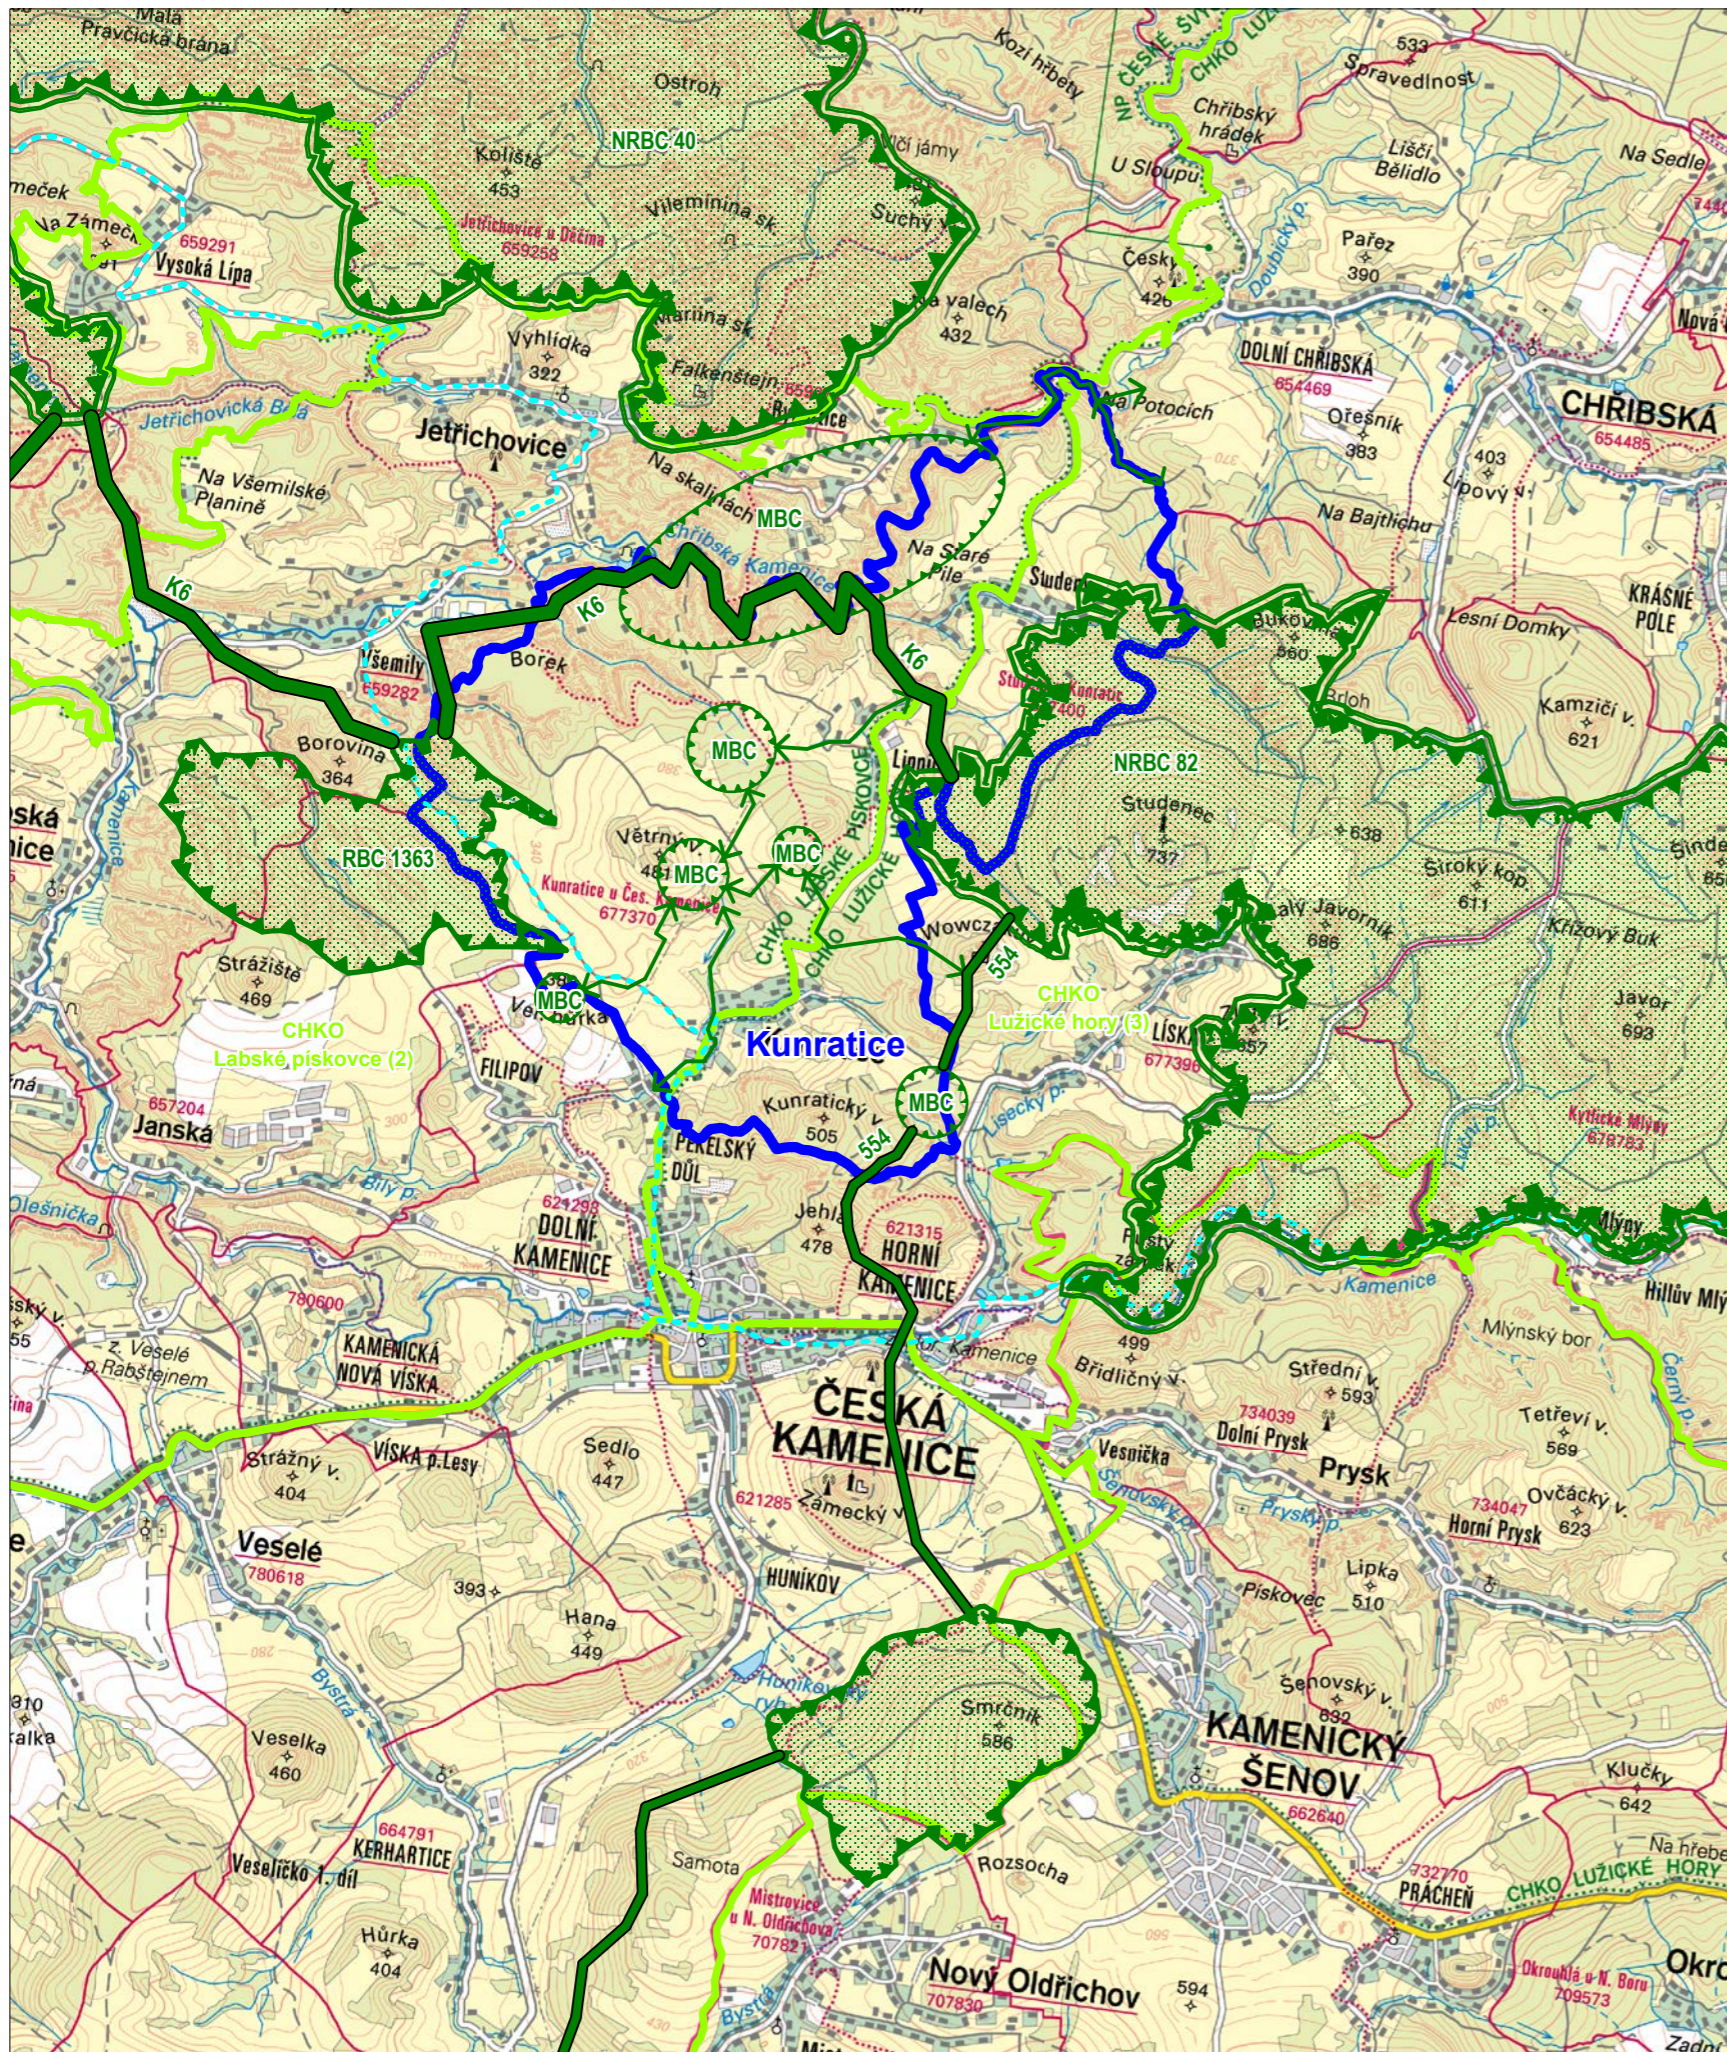


# KUNRATICE


## ÚZEMNÍ PLÁN



### Legenda

-  hranice řešeného území
-  hranice katastrálních území
-  nadregionální biocentrum
-  regionální biocentrum
-  regionální biokoridor
-  místní biocentrum
-  místní biokoridor
-  hranice typických krajinných celků
-  cyklotrasa č. 21

### ZÁZNAM O ÚČINNOSTI
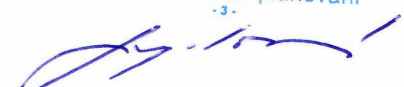
|  |  |
|--|--|
| <i>Správní orgán, který územní plán vydal:</i>                       | Zastupitelstvo obce Kunratice  |
| <i>Datum nabytí účinnosti územního plánu:</i>                        | 7.1.2016   |
| <i>Jméno a příjmení, funkce oprávněné úřední osoby pořizovatele:</i> | Ing. Alena Singolová,<br>vedoucí oddělení Úřad územního plánování, Magistrát města Děčín   |
| <i>Podpis a otisk úředního razítka:</i>                              | MAGISTRÁT MĚSTA DĚČÍN<br>Odbor stavební úřad<br>Úřad územního plánování<br> |



 **CERNÍ**  
Architekti Černí | urbanistický ateliér

|            |                              |            |                              |
|------------|------------------------------|------------|------------------------------|
| OBJEDNATEL | Obec Kunratice               | PROJEKTANT | Mgr. Ing. arch. Zdeněk Černý |
| MÍSTO      | Kunratice, Lipnice, Studený  | VYPRACOVAL | Ing. arch. Hana Černá        |
| AKCE       | <b>ÚZEMNÍ PLÁN KUNRATICE</b> | ČÁST       | odůvodnění                   |
| OBSAH      | <b>Širší vztahy</b>          | DATUM      | listopad 2015                |
|            |                              | MĚŘÍTKO    | 1 : 50 000                   |
|            |                              | VÝKRES     | <b>B2</b>                    |
|            |                              | PARE       | 12/34                        |