


ZMĚNA Č. 1 ÚZEMNÍHO PLÁNU MARKVARTICE

HLAVNÍ VÝKRES

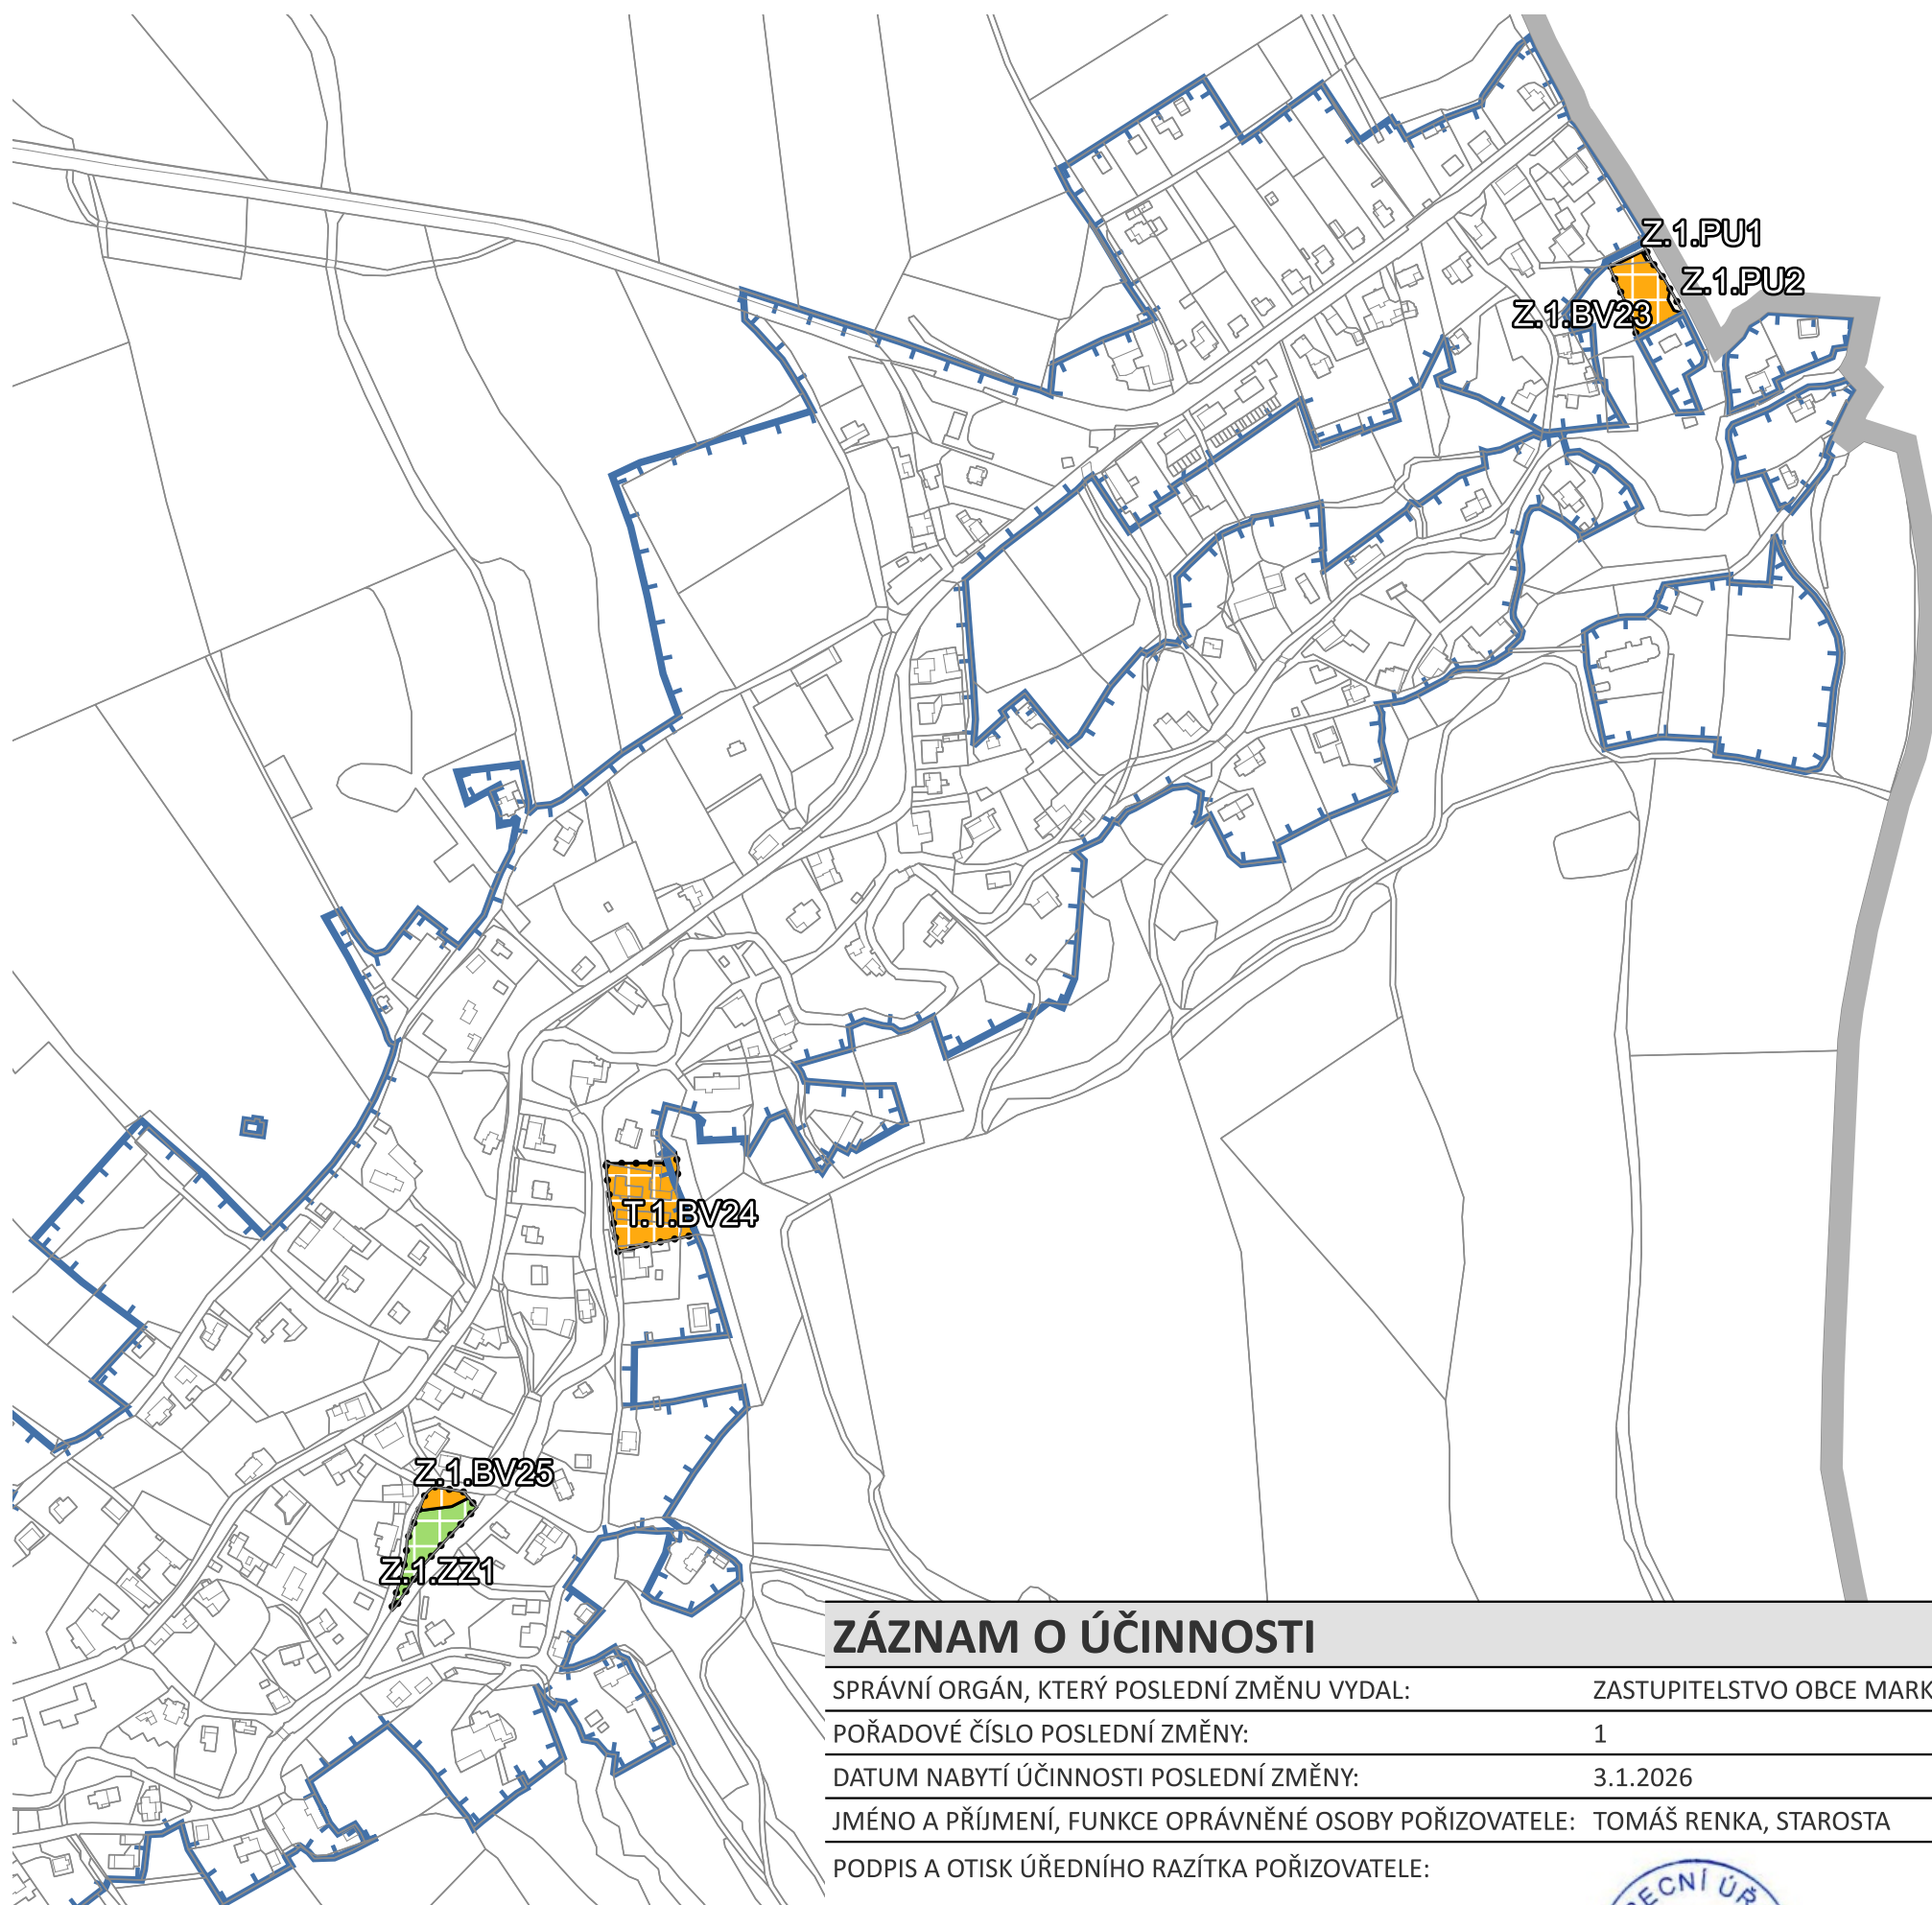

ZÁZNAM O ÚČINNOSTI

| | |
|--|---------------------------------|
| SPRÁVNÍ ORGÁN, KTERÝ POSLEDNÍ ZMĚNU VYDAL: | ZASTUPITELSTVO OBCE MARKVARTICE |
| POŘADOVÉ ČÍSLO POSLEDNÍ ZMĚNY: | 1 |
| DATUM NABYTÍ ÚČINNOSTI POSLEDNÍ ZMĚNY: | 3.1.2026 |
| JMÉNO A PŘÍJMENÍ, FUNKCE OPRAVNĚNÉ OSOBY POŘIZOVATELE: | TOMÁŠ RENKA, STAROSTA |
| PODPIS A OTISK ÚŘEDNÍHO RAZÍTKA POŘIZOVATELE: | |



LEGENDA

STAV

- HRANICE OBCE MARKVARTICE
- HRANICE PARCEL KATASTRU NEMOVITOSTÍ
- HRANICE ZASTAVĚNÉHO ÚZEMÍ

NÁVRH

- HRANICE ZASTAVITELNÝCH PLOCH (Z),
HRANICE TRANSFORMAČNÍCH PLOCH (T)
- BYDLENÍ VENKOVSKÉ (BV)
- VEŘEJNÁ PROSTRANSTVÍ VŠEOBECNÁ (PU)
- ZELEŇ ZAHRADNÍ A SADOVÁ (ZZ)

ZMĚNA Č. 1 ÚZEMNÍHO PLÁNU MARKVARTICE BYLA SPOLUFINANCOVÁNA Z PROSTŘEDKŮ STÁTNÍHO ROZPOČTU ČR, Z PROGRAMU MINISTERSTVA PRO MÍSTNÍ ROZVOJ ČR.

ZPRACOVATEL

NÁZEV DOKUMENTACE
NÁZEV VÝKRESU
FÁZE
ODPOVĚDNÝ PROJEKTANT
MĚŘÍTKO
FORMÁT
DATUM



ZMĚNA Č. 1 ÚZEMNÍHO PLÁNU MARKVARTICE
HLAVNÍ VÝKRES
VYDÁNÍ
ING. VLADIVOJ ŘEZNÍK
1 : 5 000
A3
6.12.2025