


ZMĚNA Č. 1 ÚZEMNÍHO PLÁNU MARKVARTICE

VÝKRES VEŘEJNĚ PROSPĚŠNÝCH STAVEB, OPATŘENÍ A ASANACÍ

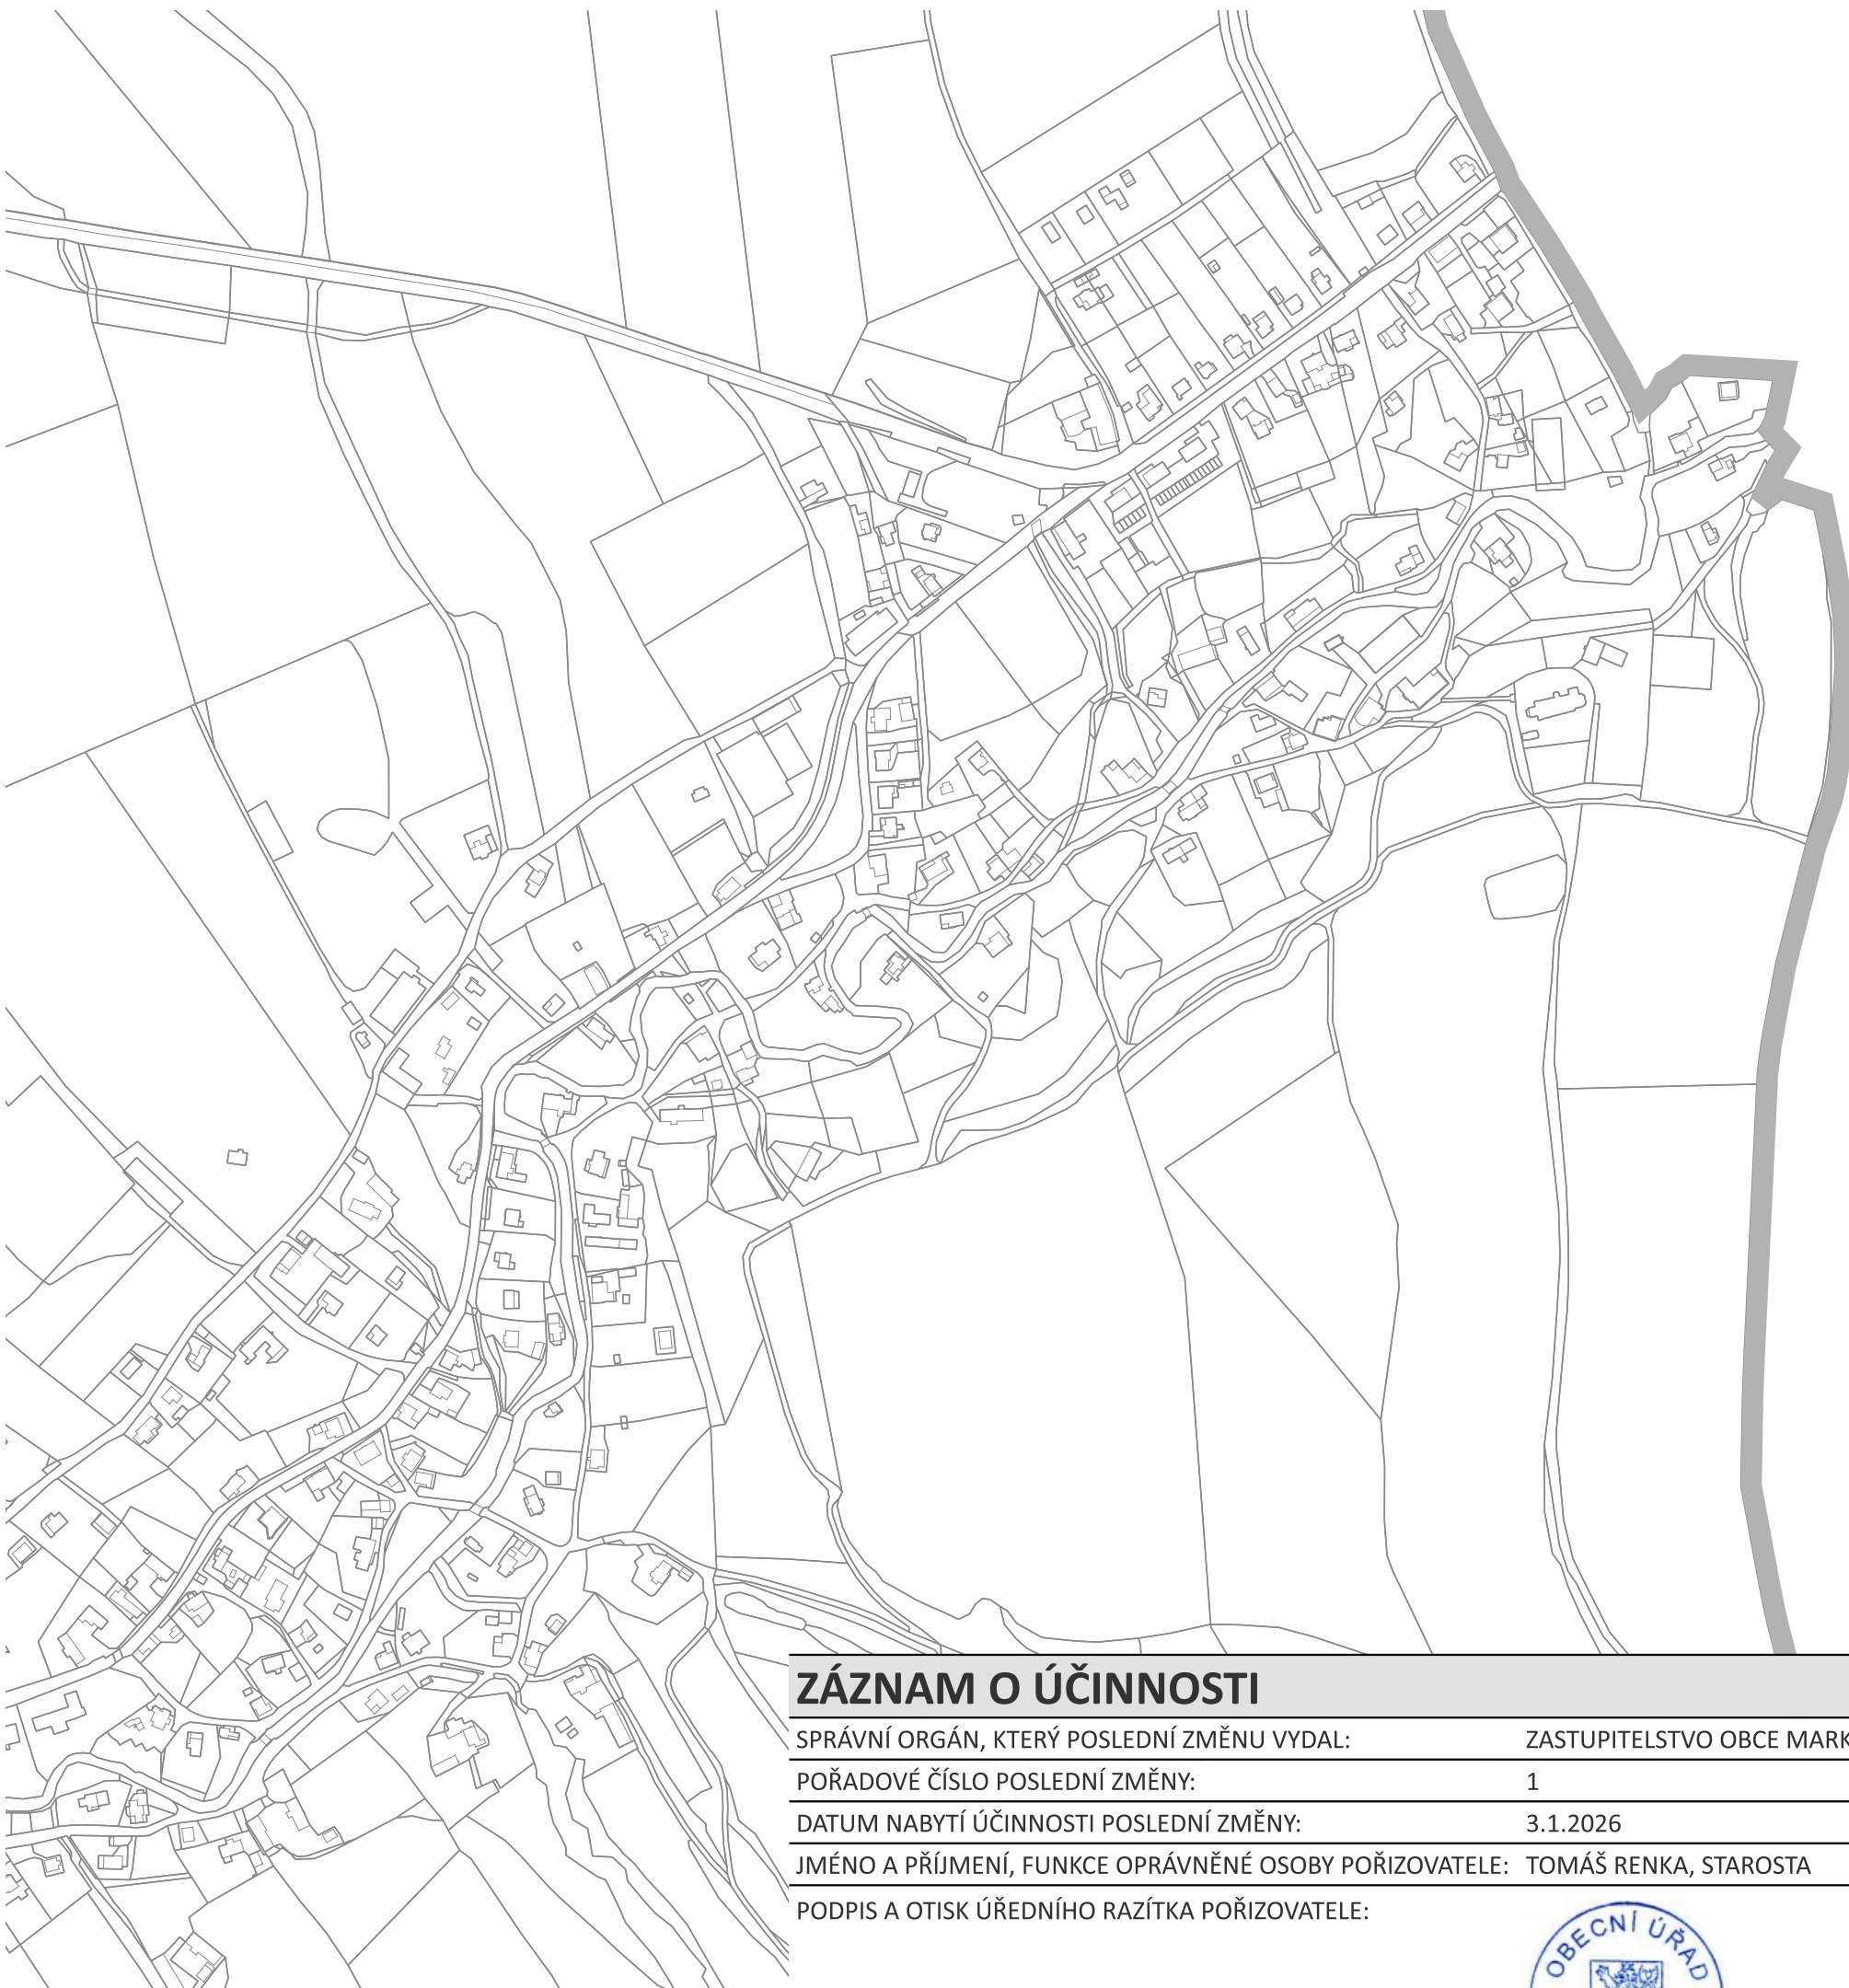

ZÁZNAM O ÚČINNOSTI

SPRÁVNÍ ORGÁN, KTERÝ POSLEDNÍ ZMĚNU VYDAL:	ZASTUPITELSTVO OBCE MARKVARTICE
POŘADOVÉ ČÍSLO POSLEDNÍ ZMĚNY:	1
DATUM NABYTÍ ÚČINNOSTI POSLEDNÍ ZMĚNY:	3.1.2026
JMÉNO A PŘÍJMENÍ, FUNKCE OPRÁVNĚNÉ OSOBY POŘIZOVATELE:	TOMÁŠ RENKA, STAROSTA
PODPIS A OTISK ÚŘEDNÍHO RAZÍTKA POŘIZOVATELE:	



LEGENDA

- HRANICE OBCE MARKVARTICE
- HRANICE PARCEL KATASTRU NEMOVITOSTÍ

ZMĚNA Č. 1 NENAVRHUJE VEŘEJNĚ PROSPĚŠNÉ STAVBY,
OPATŘENÍ A ASANACE.

ZPRACOVATEL

NÁZEV DOKUMENTACE
NÁZEV VÝKRESU
FÁZE
ODPOVĚDNÝ PROJEKTANT
MĚŘÍTKO
FORMÁT
DATUM

ŘEZNÍK
URBANISTICKÝ ATELIÉR

ZMĚNA Č. 1 ÚZEMNÍHO PLÁNU MARKVARTICE
VÝKRES VEŘEJNĚ PROSPĚŠNÝCH STAVEB, OPATŘENÍ A ASANACÍ
VYDÁNÍ
ING. VLADIVOJ ŘEZNÍK
1 : 5 000
A3
6.12.2025