



OPRAVILA KE DNI 5.6.2013

ING. ALENA SINGOLOVÁ

VEDOUcí ÚRADU ÚZEMNÍHO PLÁNOVÁNÍ

ČÍSLO JEDNACÍ VV OR/67156/2010/ZZ

DATUM VYDÁNÍ 29.6.2010

MAGISTRÁT MĚSTA DĚČÍN
Odbor stavební úřad
Úřad územního plánování


[Handwritten signature]

Záznam o účinnosti

SPRÁVNÍ ORGÁN, KTERÝ ÚZEMNÍ PLÁN VYDAL	ČÍSLO JEDNACÍ <i>ÚČINNOSTI</i> 20 158/2010
Obec Merboltice Merboltice 53 405 02 Děčín 2	DATUM VYDÁNÍ <i>ZE DNE</i> 11.6.2010
	DATUM NABYTÍ ÚČINNOSTI 14.7.2010

OPRÁVNĚNÁ ÚŘEDNÍ OSOBA POŘIZOVATELE	ÚŘEDNÍ RAZÍTKO
JMÉNO Ing. Věra Jančová	MAGISTRÁT MĚSTA DĚČÍN Odbor rozvoje
FUNKCE vedoucí odboru rozvoje Magistrátu města Děčína	
PODPIS	

PROJEKTANT	PODPIS, RAZÍTKO
Ing. arch. Jiří Vít ČKA 00 988	
Ateliér CON.TEC 28. pluku 28, 100 00 Praha 10 arch.jirivit@seznam.cz, 272 733 861	

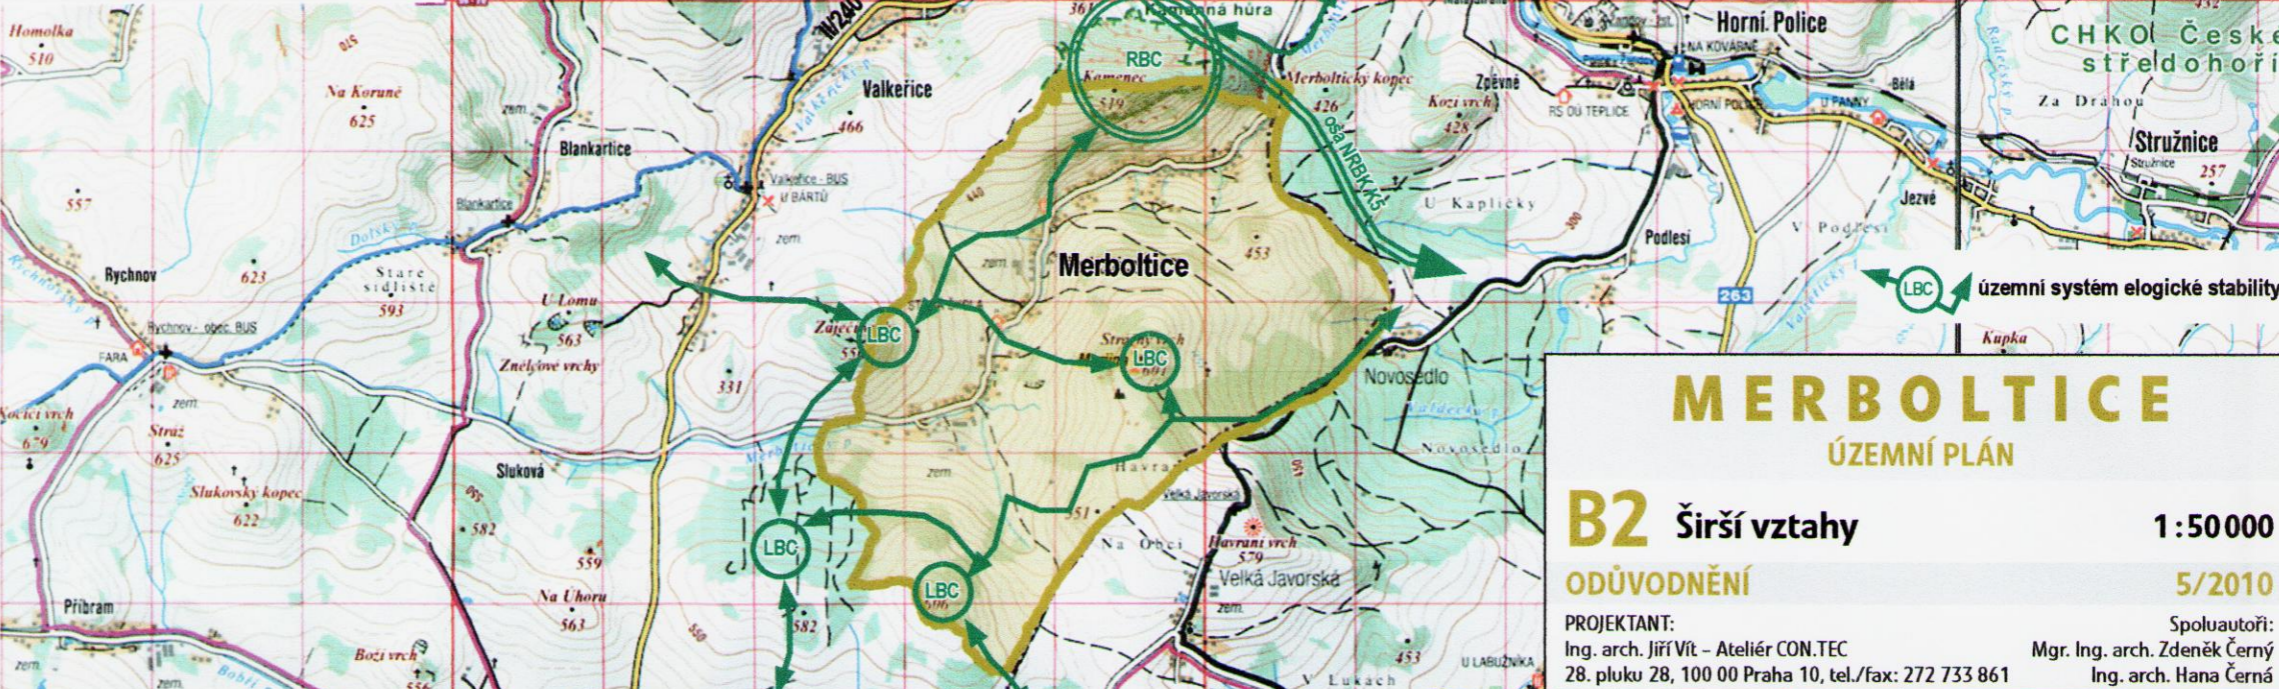

MERBOLTICE
ÚZEMNÍ PLÁN

B2 Širší vztahy **1:50000**

ODŮVODNĚNÍ **5/2010**

PROJEKTANT:
Ing. arch. Jiří Vít - Ateliér CON.TEC
28. pluku 28, 100 00 Praha 10, tel./fax: 272 733 861

Spoluautoři:
Mgr. Ing. arch. Zdeněk Černý
Ing. arch. Hana Černá