
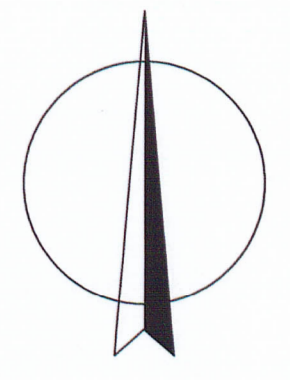


ÚZEMNÍ PLÁN VERNEŘICE

M.: 1:5000

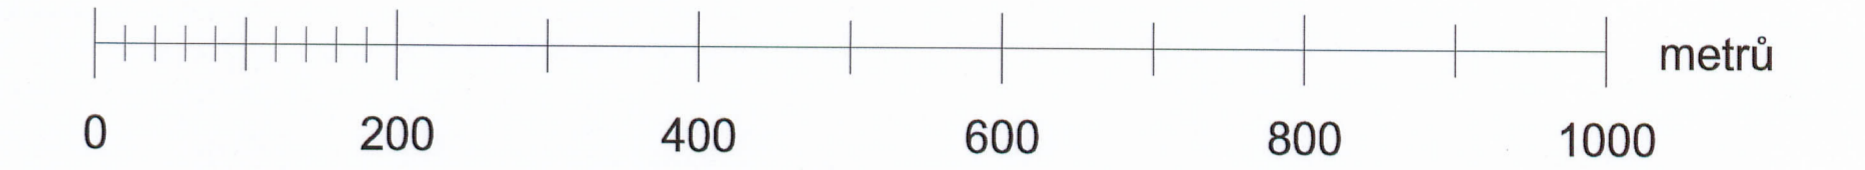

LEGENDA :

	hranice řešeného území
	katastrální hranice
	hranice zastavěného území dle § 58 zák. č. 183/2008 Sb. ke dni 1. 12. 2015

Plochy s rozdílným způsobem využití

	bydlení kolektivní (BK)
	bydlení vesnické (BV)
	rekreace rodinná (RR)
	rekreace - zahrádkové kolonie (RZ)
	občanské vybavení - veřejná vybavenost (OV)
	občanské vybavení - komerční vybavenost (OK)
	občanské vybavení - sport (OS)
	občanské vybavení - hřištvo (OH)
	veřejná prostranství (VP)
	smíšené obytné plochy (SO)
	dopravní infrastruktura - silnice (DS)
	dopravní infrastruktura - místní komunikace (DM)
	dopravní infrastruktura - odstavné plochy (DO)
	dopravní infrastruktura - garáže (DG)
	technická infrastruktura (TI)
	výroba - průmyslová výroba a skladování (PV)
	výroba - zemědělská výroba (ZV)
	smíšené výrobní plochy (SV)
	smíšené výrobní plochy - fotovoltaické elektrárny (SF)
	vodní a vodohospodářské plochy (VH)
	zemědělské plochy - orná půda (ZO)
	zemědělské plochy - trvalé travní porosty (ZT)

	lesní plochy (LE)
	přírodní plochy (PP)
	smíšené nezastavěné území (SN)
	zeleň sídelní (ZS)
Plochy dle významu: I. Stabilizované plochy II. Zastavěné plochy III. Plochy přestavby IV. Plochy v krajně s navrženo změnou využití } návrhové plochy	

Veřejná infrastruktura

	komunikace účelová (KU)
	komunikace pěší
	cyklotrasy pro silniční kola (CY)
	trasy turistické dopravy - pěší trasy, hipotryasy a běžecké trasy (PT)
	trasa vřchního venkovního vedení VVN 2x 110 kV TR Želčnice - TR Babylon s ochranným pásmem

Další prvky veřejné infrastruktury jsou vyznačeny ve výkresech 1c 1., 1c 2., 1c 3.

Ochrana kulturních hodnot

	budovy a objekty k ochraně
--	----------------------------

Ochrana přírodních hodnot

	významná zeť liniová (ZL)
--	---------------------------

Územní systém ekologické stability

	nadregionální biocentrum (NRBC)
	regionální biocentrum (RBC)
	lokální biocentrum (LBC)
	nadregionální biokoridor (NRBK)
	regionální biokoridor (RBK)
	lokální biokoridor (LBK)

Doplnění katastrální mapy

	objekty doplněné do katastrální mapy
--	--------------------------------------

HLAVNÍ VÝKRES - 1.DÍL

ZÁZNAM O ÚČINNOSTI ÚP VERNEŘICE	
Označení správního orgánu, který ÚPD vydal: Zastupitelstvo Města VERNEŘICE	Datum nabytí účinnosti územního plánu: <i>20. 1. 2015</i>
Jméno, příjmení a funkce oprávněné úřední osoby pořizovatele: Ing. Alena Singulová vedoucí oddělení Úřad územního plánování, odbor stavební úřad, Magistrát města Děčín	Ověřující razítko: Podpis oprávněné úřední osoby: <i>[Signature]</i>



KADLEC K.K. NUSLE spol. s r.o.
Projektová, inženýrská, obchodní a zemědělská činnost
182 00 Praha 8, Chaberská 3
IČ: 4467548 DIČ: CZ4467548

Projednatel: Ing. arch. Ověřující:	Stavba: Územní plán	Objekt: Katastrální území	Číslo výkresu: 30820306
ÚZEMNÍ PLÁN VERNEŘICE			Škála: 1:5000
Hlavní výkres - 1. díl			Strana: 4