



MAGISTRÁT MĚSTA DĚČÍN

Tajemník magistrátu

Mírové nám. 1175/5, 405 38 Děčín
Datová schránka: x9hbpfn a nj6wxpq

Váš dopis zn.:

Ze dne:

Číslo jednací: MDC/25033/2023

Spisová zn.: MDC/25033/2023

Počet listů: 1


Počet příloh: 1

Vyřizuje: Ing. Josef Malovaník

Telefon: 412593314

E-mail: josef.malovanik@mmdecin.cz

Děčín: 06.03.2023

 

Odpověď na žádost o poskytnutí informací



k Vaší žádosti o poskytnutí informace podle zákona č. 106/1999 Sb., o svobodném přístupu k informacím, ve znění pozdějších předpisů (dále jen „informační zákon“), doručené dne 27.02.2023 a zaevidované pod č.j. MDC/25033/2023 žádáte o poskytnutí níže uvedených informací:

„Dle zákona č. 106/1999 Sb., o svobodném přístupu k informacím, ve znění pozdějších předpisů Vás žádám o zaslání vyjádření dotčených orgánů, které souvisí s povolení přechodné úpravy provozu dle veřejné vyhlášky Opatření obecné povahy stanovení přechodné úpravy provozu III/25857 Kámen výstavba splaškové kanalizace vyvěšené na stránkách obce Bynovec dne 21.2.2023“.

V příloze Vám zasíláme závazné stanovisko Dopravního inspektorátu v Děčíně jako příslušného orgánu Policie ČR.

Ing. Martin Kříž

tajemník Magistrátu města Děčín

otisk úředního razítka
podepsáno elektronicky

Přílohy: 1x fotokopie závazného stanoviska Dopravního inspektorátu Děčín



Pomáhat a chránit

KŘP ÚSTECKÉHO KRAJE

Územní odbor Děčín
dopravní inspektorát

Č. j. KRPU-15898-2/ČJ-2023-040206

Děčín 31. ledna 2023

Počet stran: 2

Přílohy: 1/7Ing. Miroslav Ouzký
Huntířov 191
40502**Rekonstrukce kanalizace, silnice III/25857, Kámen - závazné stanovisko.**

Dopravní inspektorát v Děčíně obdržel Vaší žádost o vyjádření se k přechodné úpravě provozu na silnici III/25857 v obci Kámen na okrese Děčín v termínu konání prací od 27.03.2023 do 03.09.2023 z důvodu rekonstrukce splaškové kanalizace.

Rezidenti budou informováni ústně nebo písemně o uzavřené komunikaci a rezidentům bude umožněn přístup k objektům pomocí přechodových lávek a přejezdových plechů. Bude zajištěn průjezd vozidel IZS stavbou pomocí přejezdových plechů.

DI-Děčín Vám jako příslušný orgán Policie ČR s odkazem na § 77 odst. 2 písm. b) zákona č. 361/2000 Sb., o provozu na pozemních komunikacích, ve znění pozdějších předpisů a dle ust. § 25 odst. 1 zák. č. 13/1997 Sb., o pozemních komunikacích, ve znění pozdějších předpisů vydává závazné stanovisko:

S O U H L A S Í

s přechodnou úpravou provozu a zvláštním užíváním III/25857 v obci Kámen v termínu konání prací od 27.03.2023 do 03.09.2023 podle předloženého dopravně inženýrského opatření, jejíž námi ověřené části „Situace“ jsou nedílnou součástí tohoto stanoviska.

Policie České republiky, jakožto dotčený orgán vydávající závazné stanovisko, s předloženým návrhem souhlasí, neboť odpovídá obecným požadavkům na bezpečnost a plynulost provozu na pozemních komunikacích.

Husovo náměstí 111
405 02 DěčínTel.: 974432259
E-mail: epodatelna.policie@pcr.cz
ID DS: a64ai6n

Uvedené stanovisko je podkladem pro stanovení přechodné úpravy na pozemních komunikacích a vydání rozhodnutí se zvláštním užíváním pozemní komunikace příslušným silničním úřadem (Magistrát města Děčín).

Zpracoval:


por. Ing. et Ing. Jan Crha

tel.: 974432258



npor. Ing. Bc. Jana Musilová
vedoucí DÍ Děčín



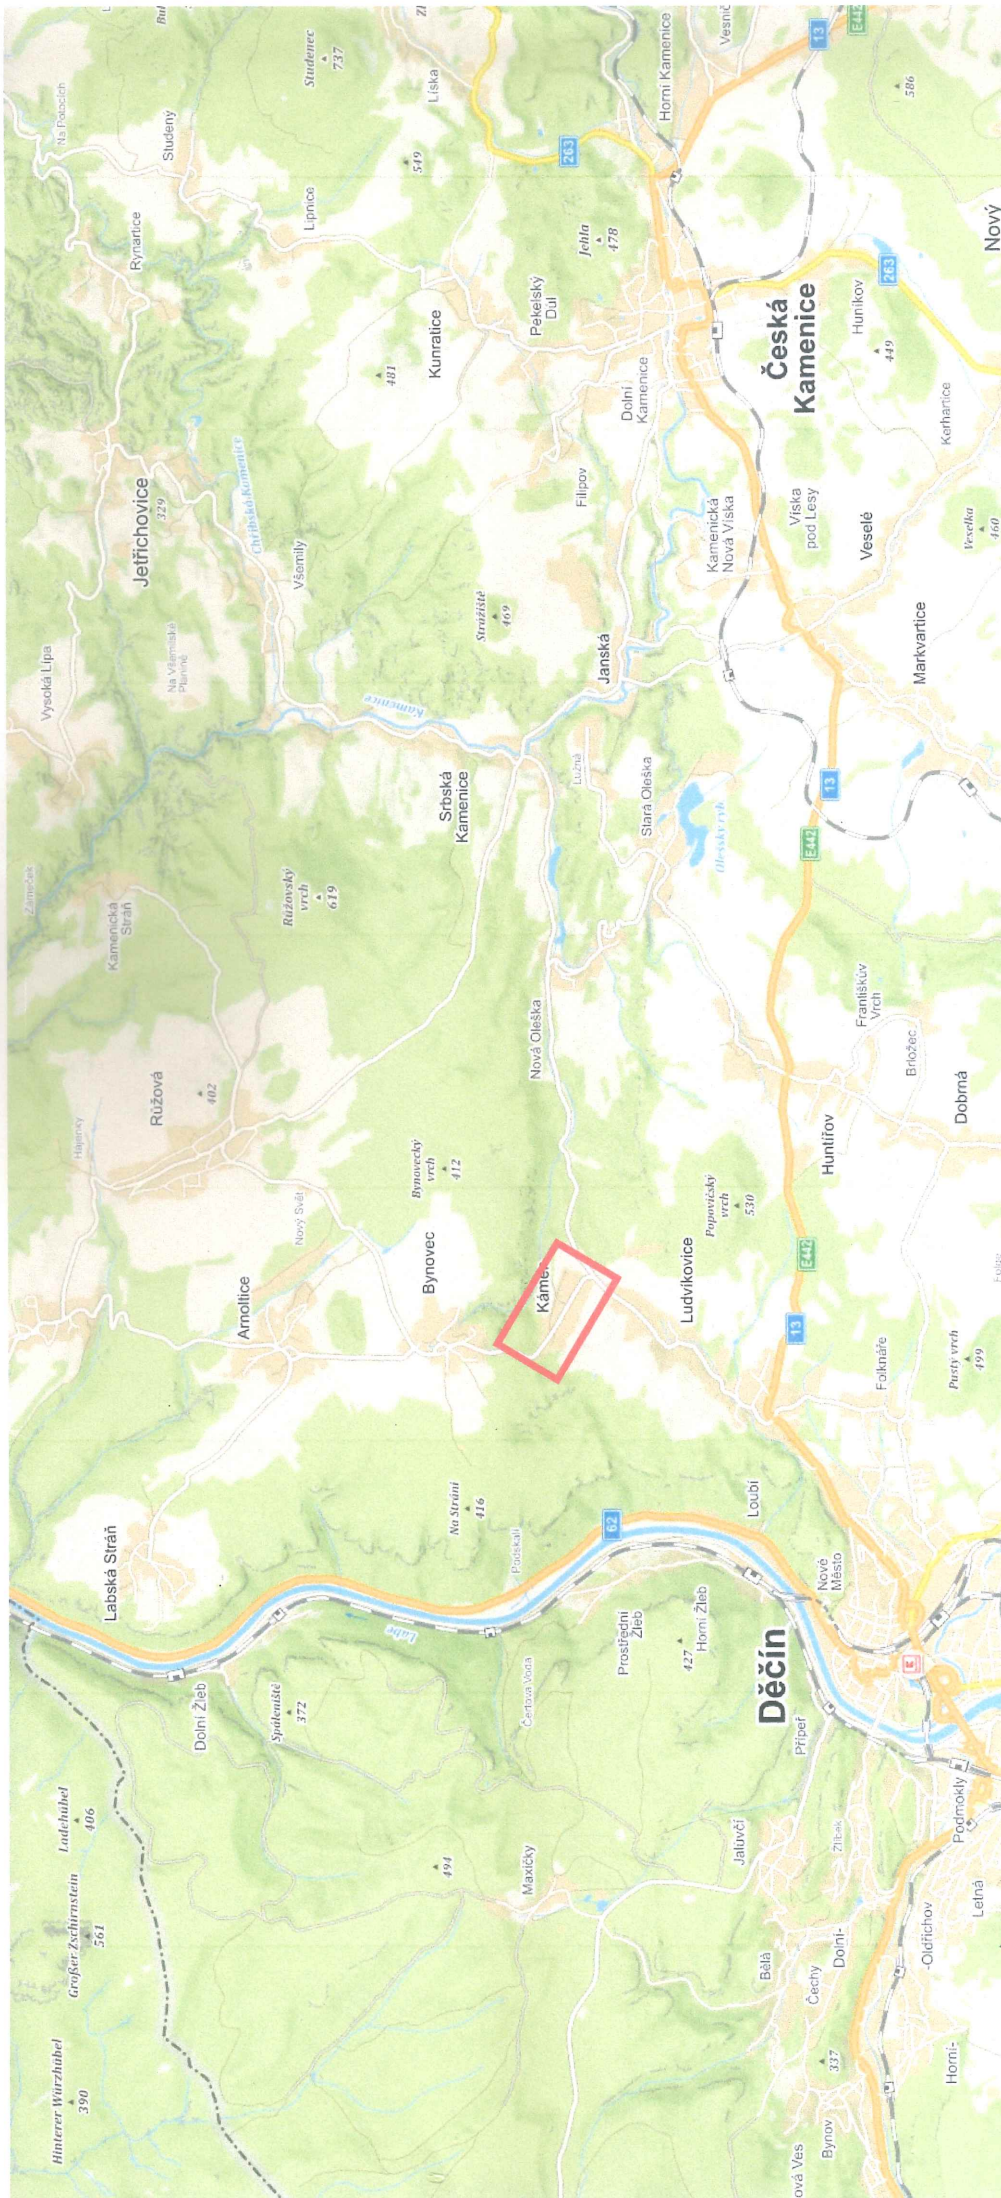

Příloha k č. j. *KRAJ-15898-2/CJ-2023-050206*
Počet listů: *1/7*

POZOR

**KOMUNIKACE
III/25857
BYNOVEC –
KÁMEN OD 27.3.
UZAVŘENA**




Příloha k č. j. KPPA-15808-2/ČJ-2023-04206
Počet listů: 2/7

POZOR




**KOMUNIKACE
III/25857 KÁMEN
- BYNOVEC OD
27.3. UZAVŘENA**

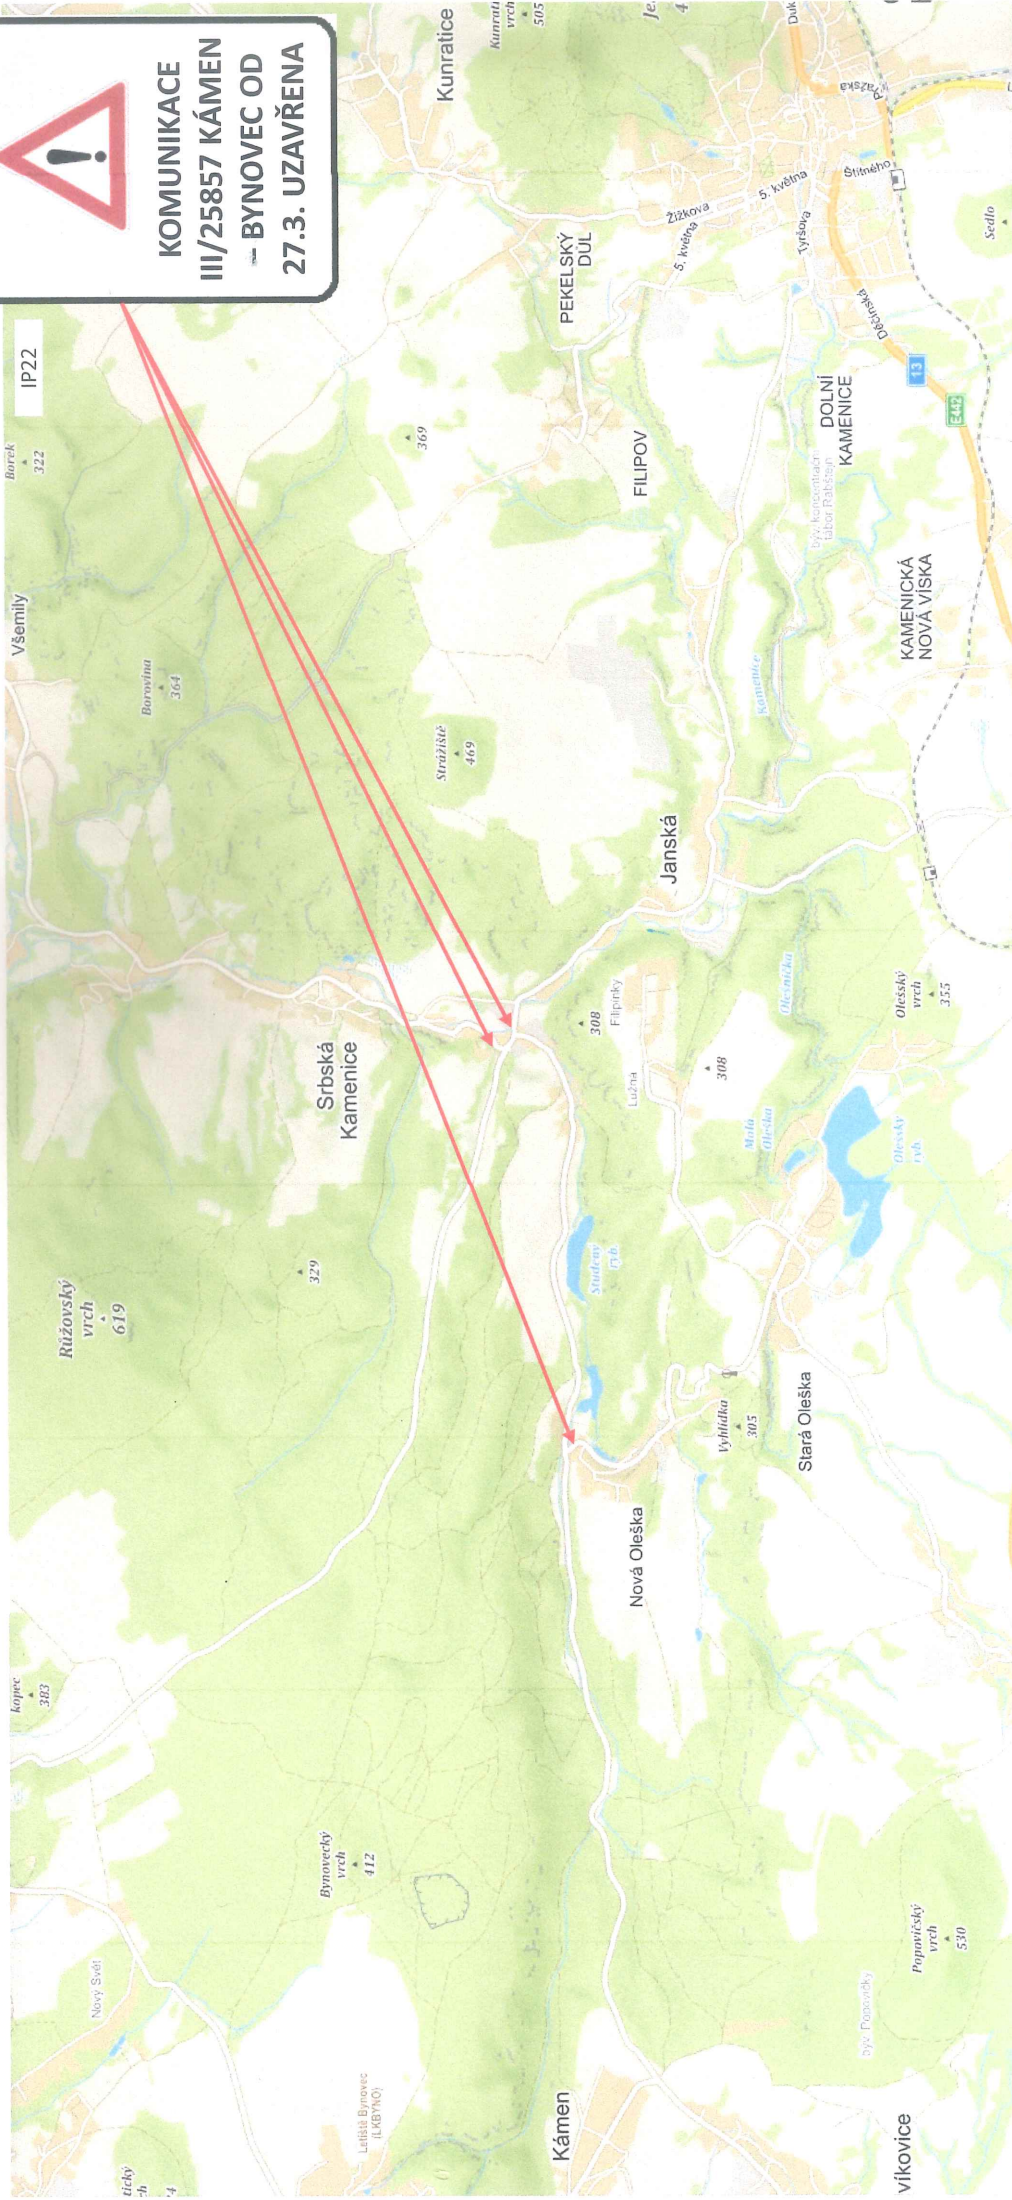


Priloha k č. j. Kape-158 07-2102-2023-05206

Počet listů: 377

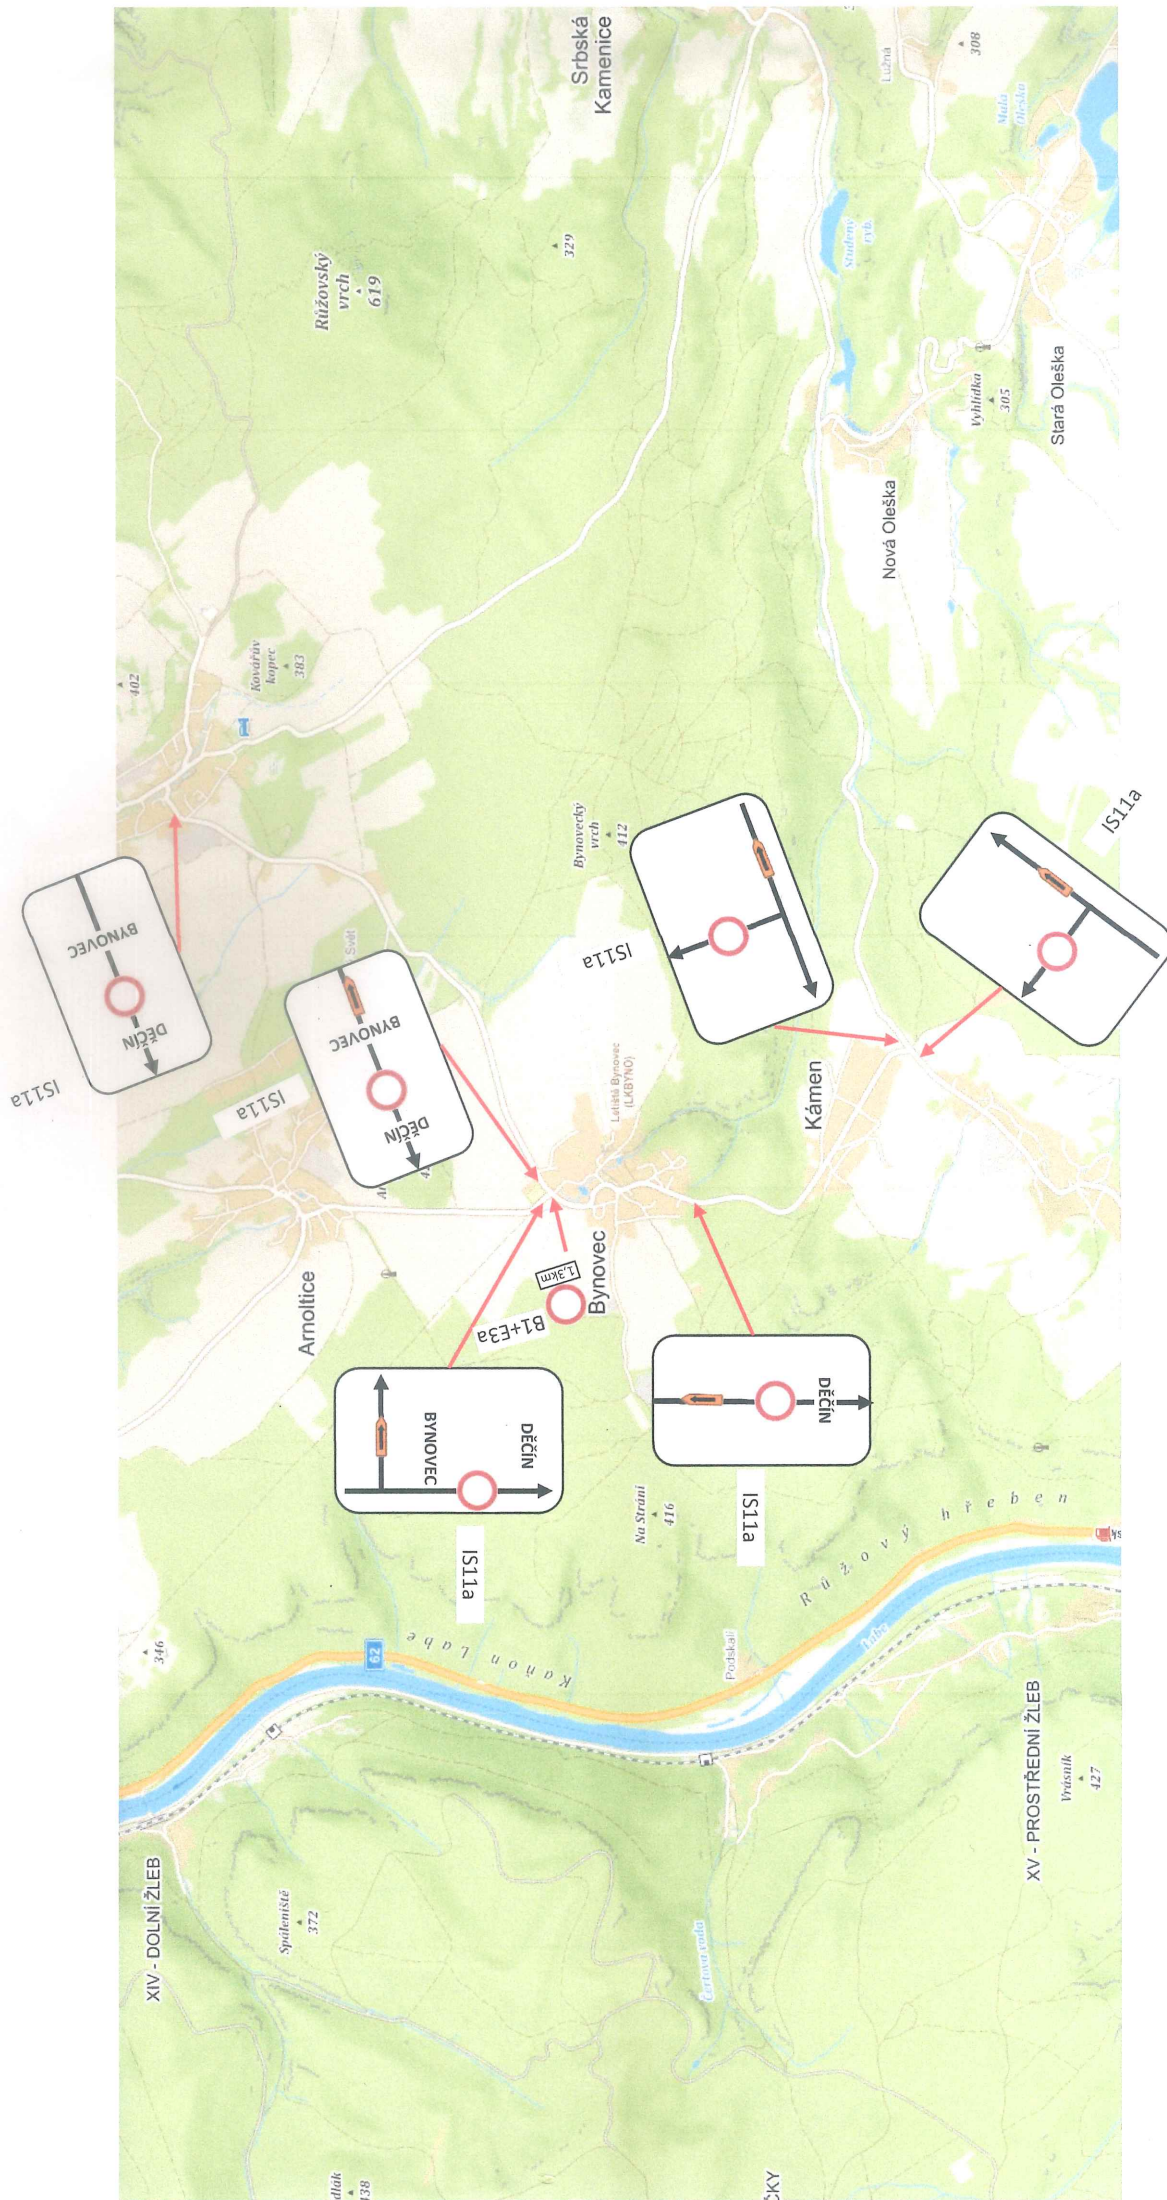


Priloha k č. j. 158 98-2/ČJ-2025-030206

Počet listů: 5/7

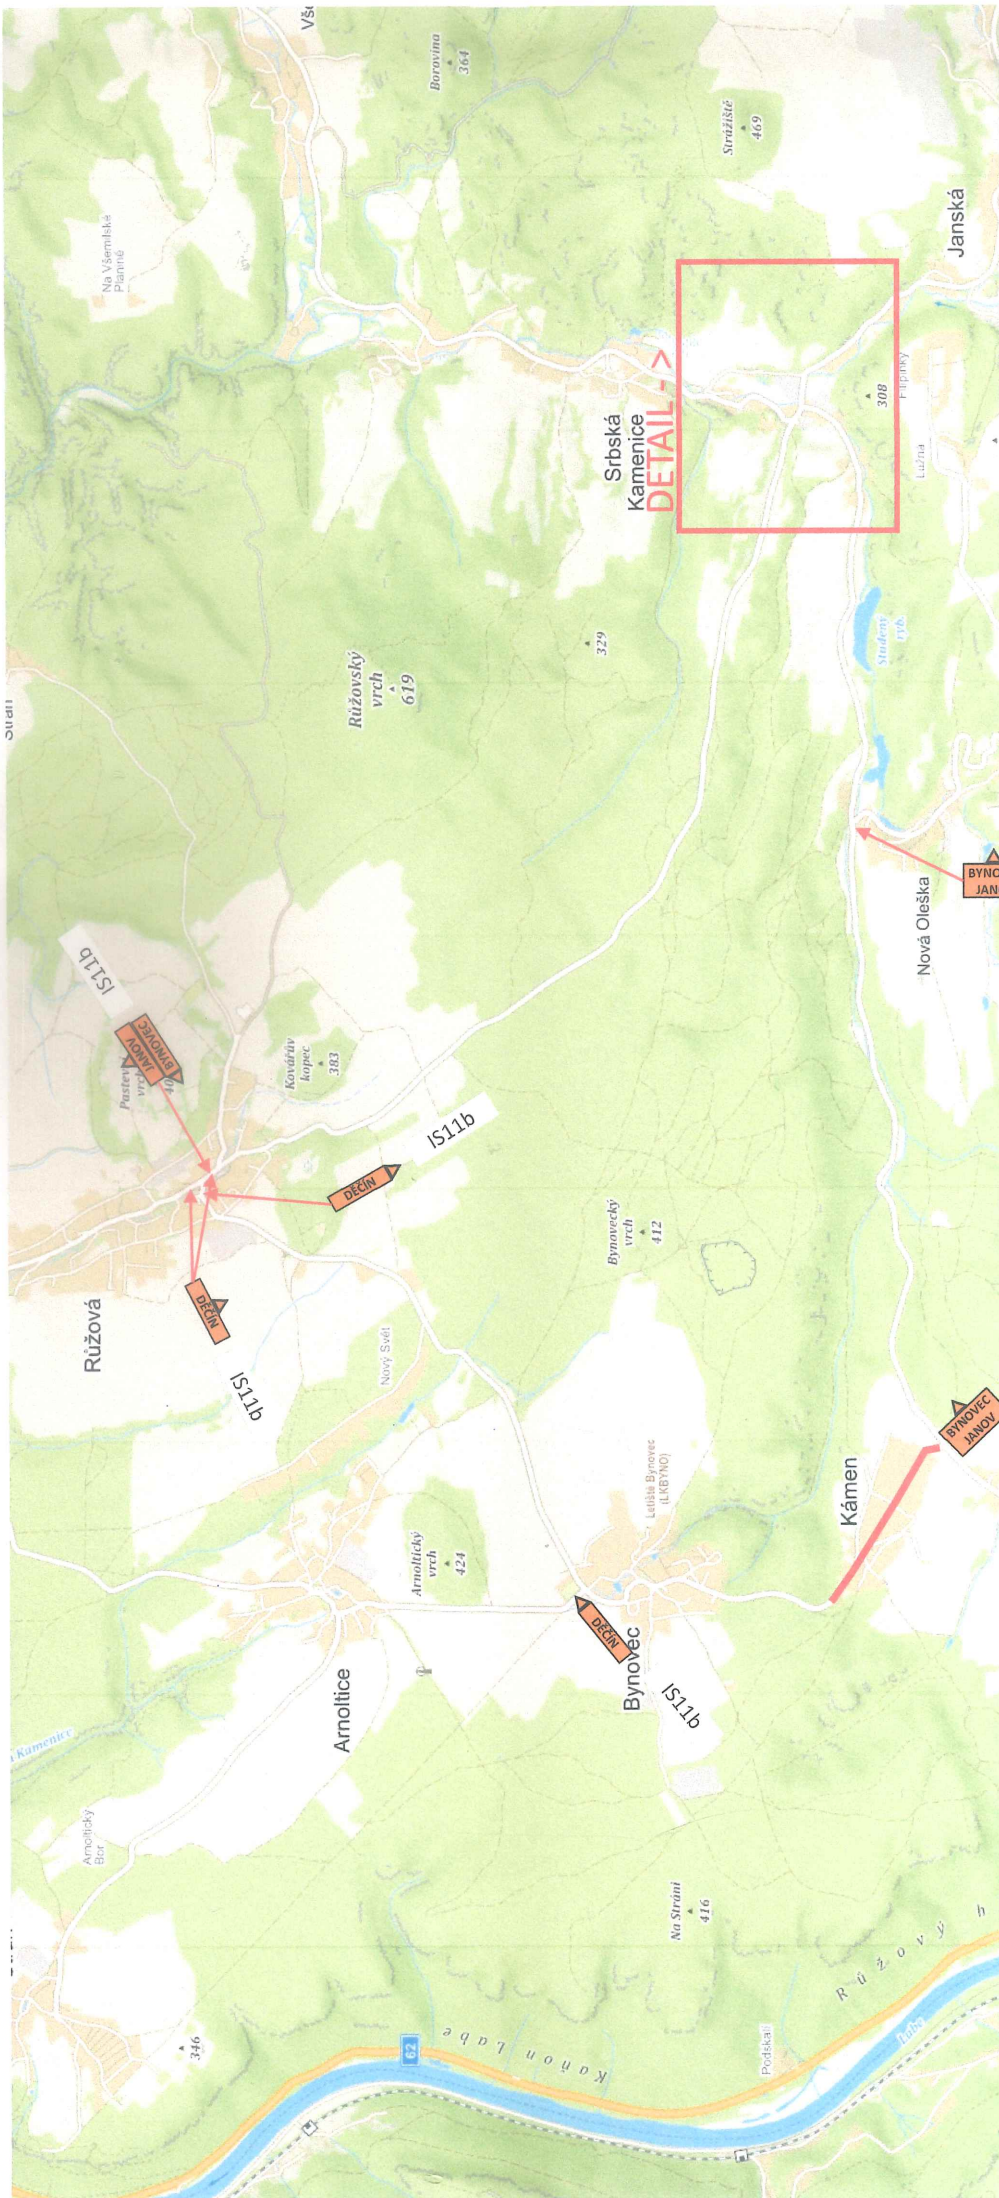

*Příloha k č. j. KPRP-1178 JŘ-2 / 02-2023-050206
 Počet listů: 577*

DETAIL
SRBSKÁ
KAMENICE

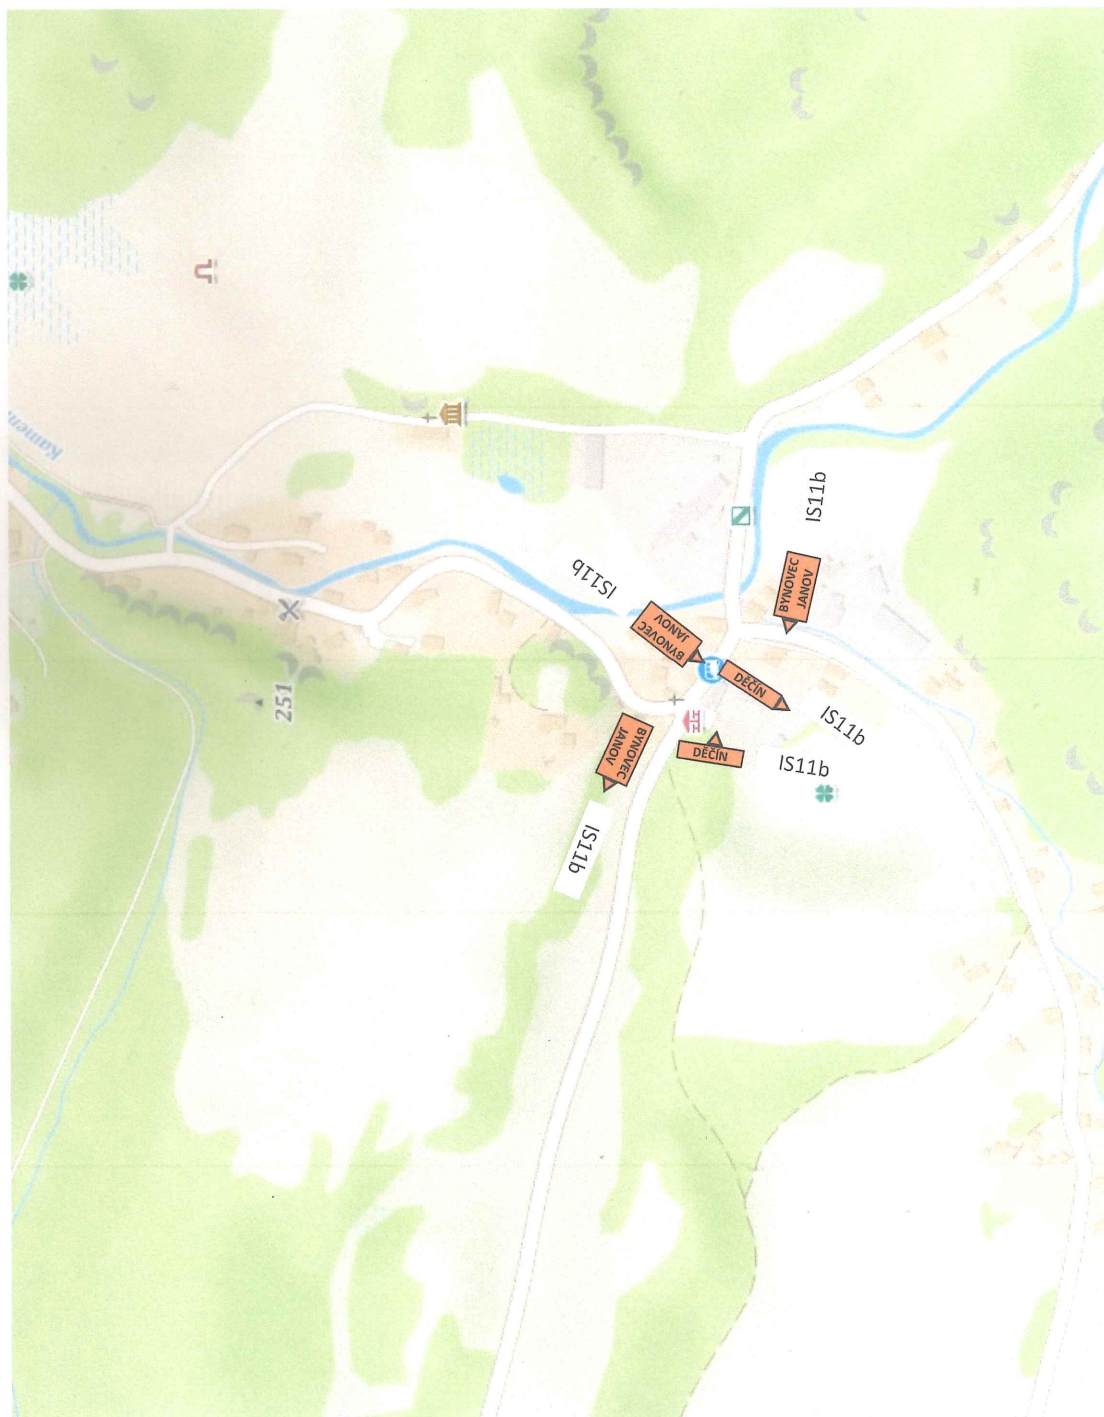

Priloha k č. j. 102898-2102-2023-037006
Počet listů: 6/7

POZOR


**KOMUNIKACE
III/25857 V
KÁMENU OD
27.3. UZAVŘENA**

POZOR

**KOMUNIKACE
III/25857 V
KÁMENU OD
27.3. UZAVŘENA**

IP22
osadit 7 dní
předem
433

IP22
osadit 7 dní
předem

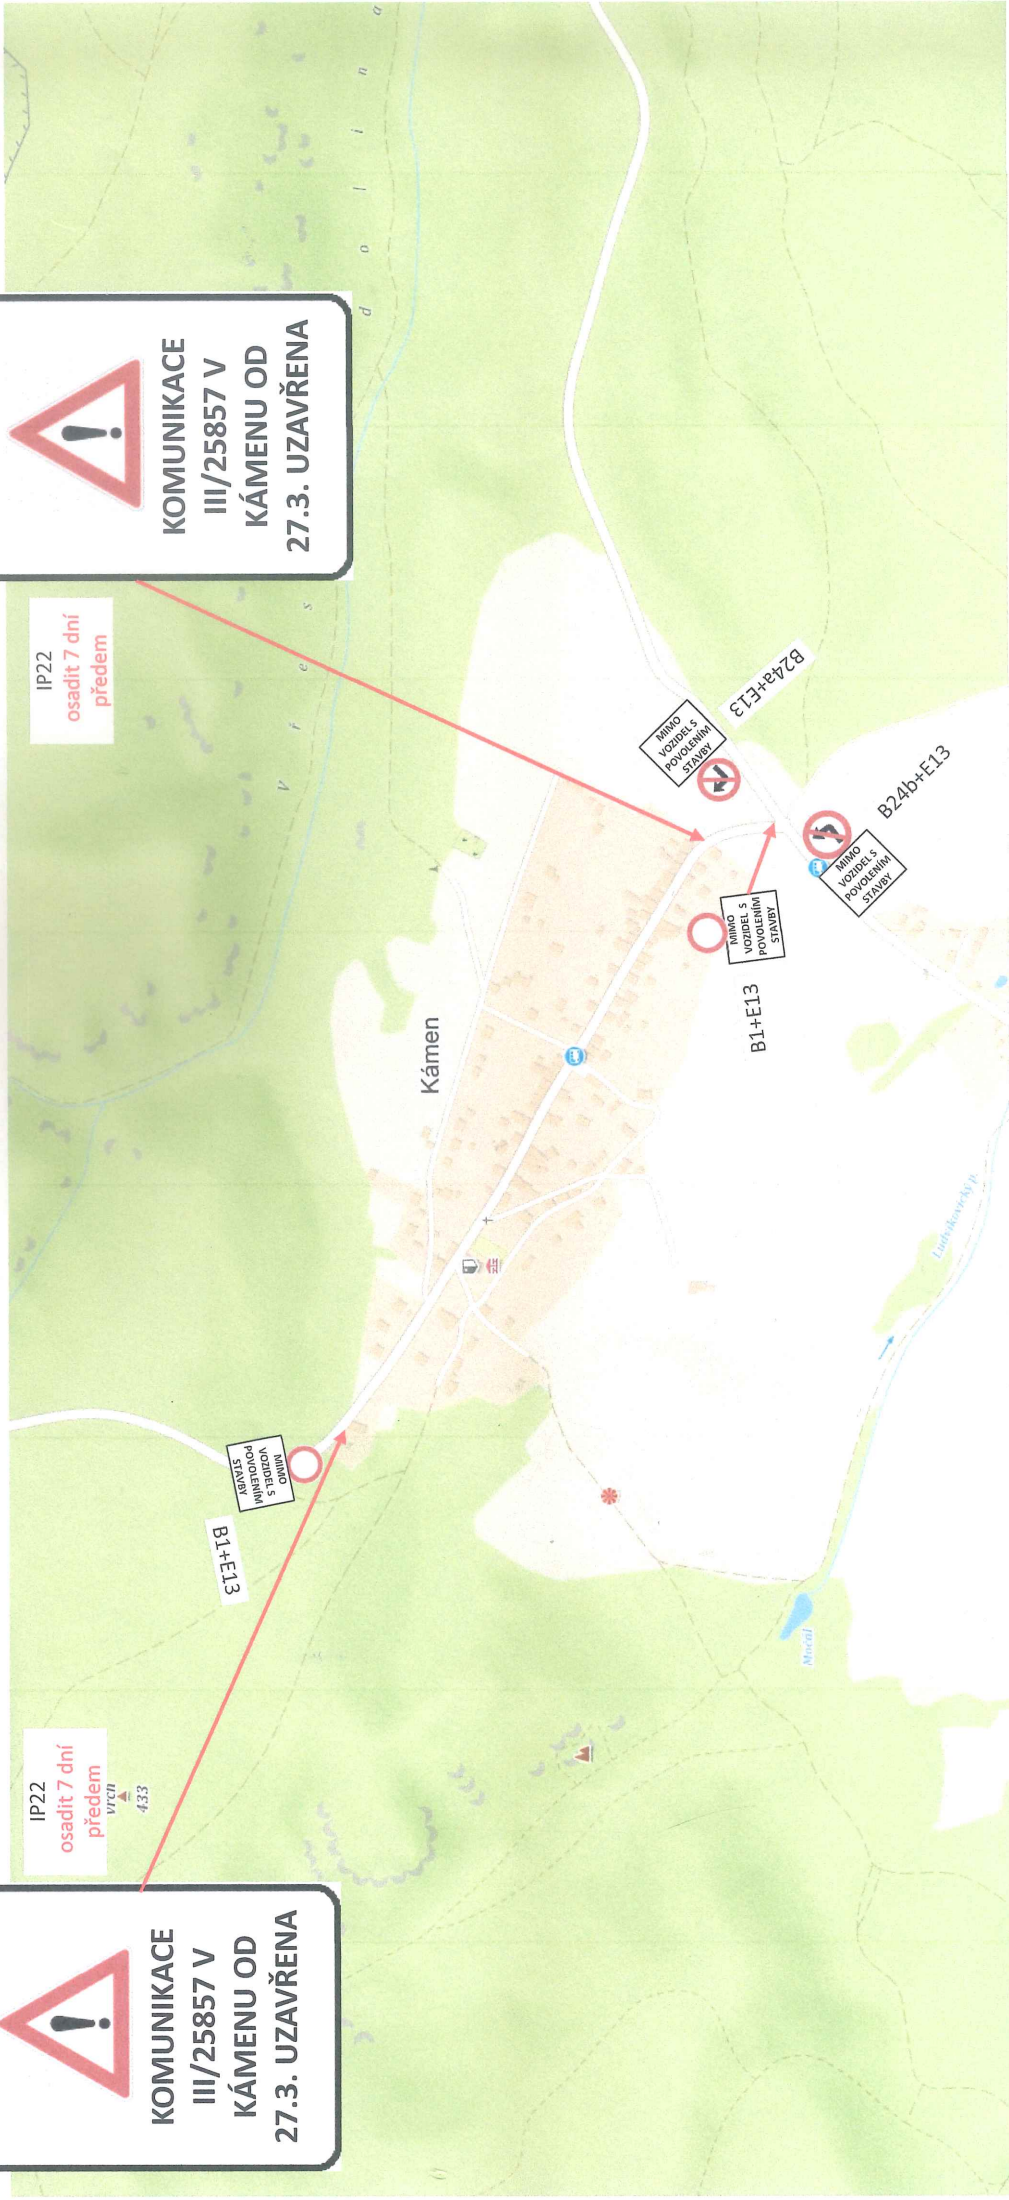

Příloha k č. j. KRAL-15898/2 /CJ-2025-051206
Počet listů: 777