
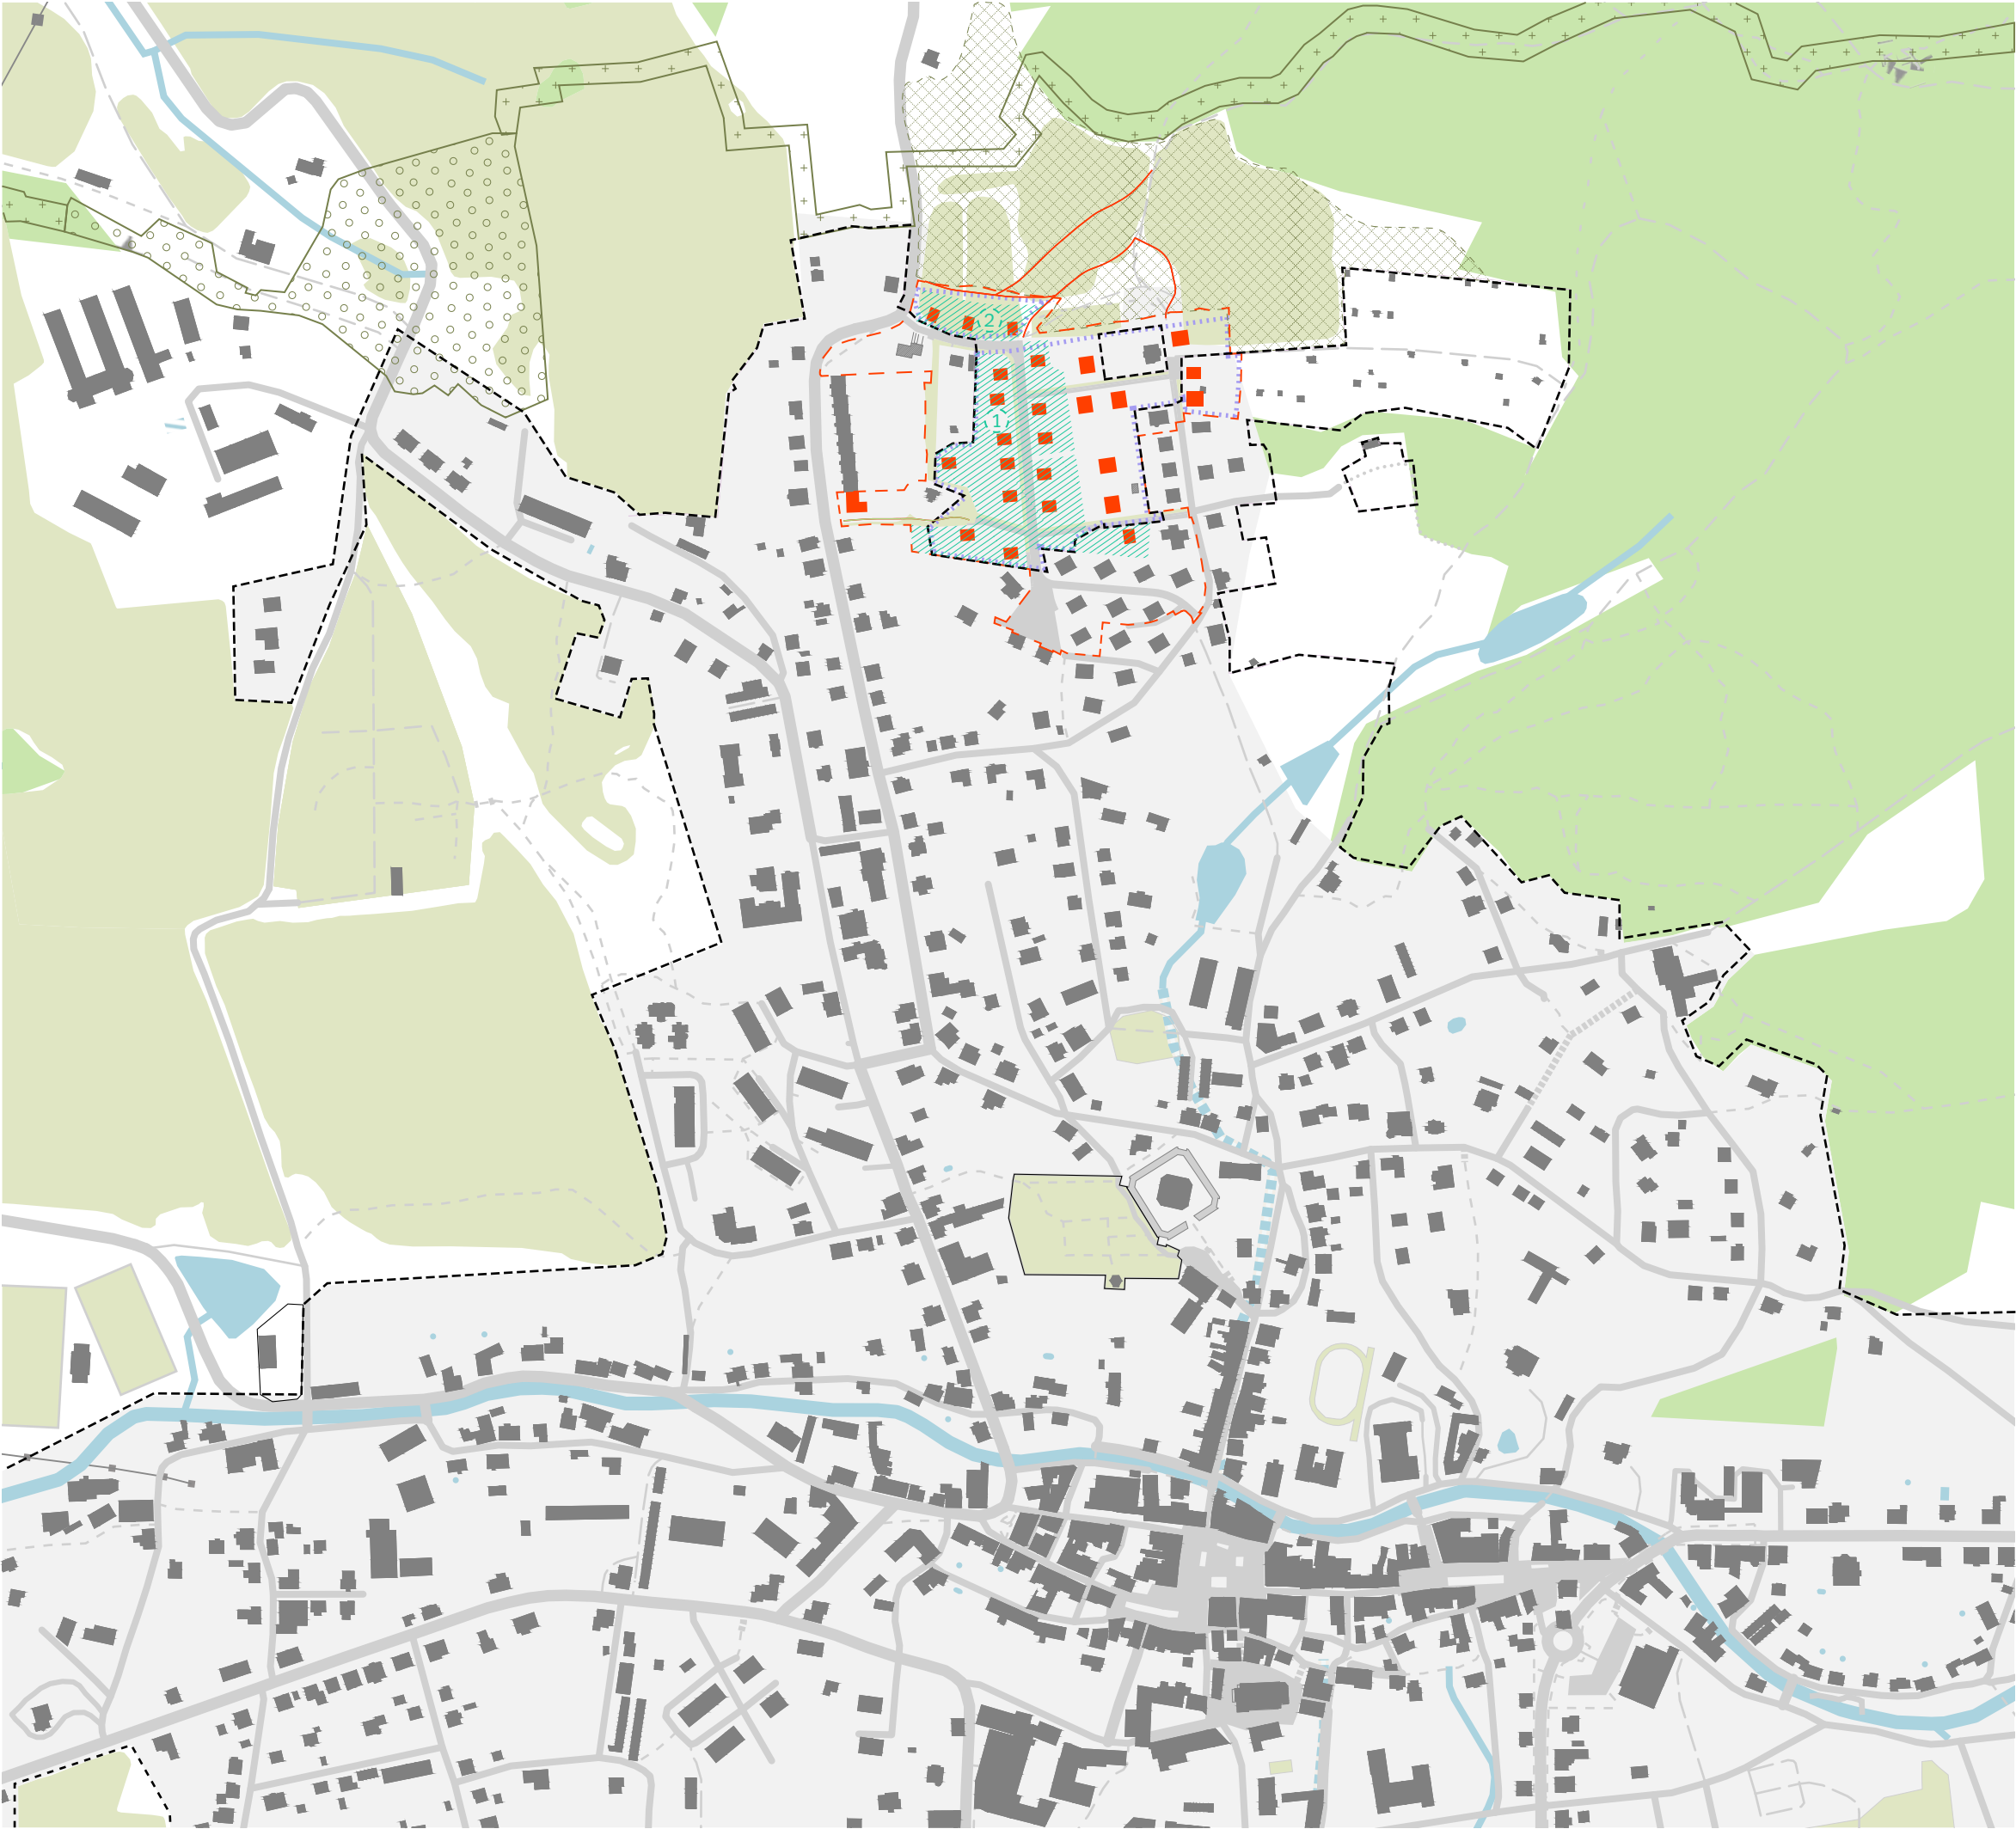


 

0 m 100 m 200 m 300 m 400 m 500 m

Podkladní a informativní jevy:

-  etapizace výstavby dle ÚP města Česká Kamenice
-  hranice zájmového území
-  hranice zastavitelného území, kde je dle Územního plánu Česká Kamenice využití podmíněno zpracováním územní studie
-  hranice zastavěného území
-  ilustrace možné zástavby v rámci regulace
-  uliční prostranství a dopravní plochy
-  uvažované další nové vazby
-  nezpevněné cesty
-  krajinné rozhraní a doprovodná zeleň
-  louky a jiná zeleň, nezpevněné cesty umožňující přístup územím
-  lesy
-  lokální biokoridor ÚSES
-  lokální biocentrum ÚSES

Poznámky:

souřadnicový systém: S-JTSK

RCN\SK\

RCN\SK\ s.r.o.
U Lužického semináře 26
118 00 Praha – Malá Strana

rcn\sk@rcn\sk.com
+420 605 875 464
www.rcn\sk.com

Územní studie Skalka
Česká Kamenice

stupeň:
územní studie

hl. architekt:
MgA. Jan Říčný
MgA. Filip Kosek

zadavatel:
Město Česká Kamenice

vypracovali:
Ing. arch. Petr Müller

pořizovatel:
Magistrát města Děčín, odbor
stavební úřad, oddělení Úřad
územního plánování

N.1
Širší vztahy