




ÚZEMNÍ STUDIE, lokalita Skrytín, obec Dobkovice

č.parc: 666/1, 666/7, 1021, 716/2, 666/8, část 680/1, st.p.č. 78/1 a st.p.č. 143 v k.ú. Dobkovice

----- ŘEŠENÉ ÚZEMÍ

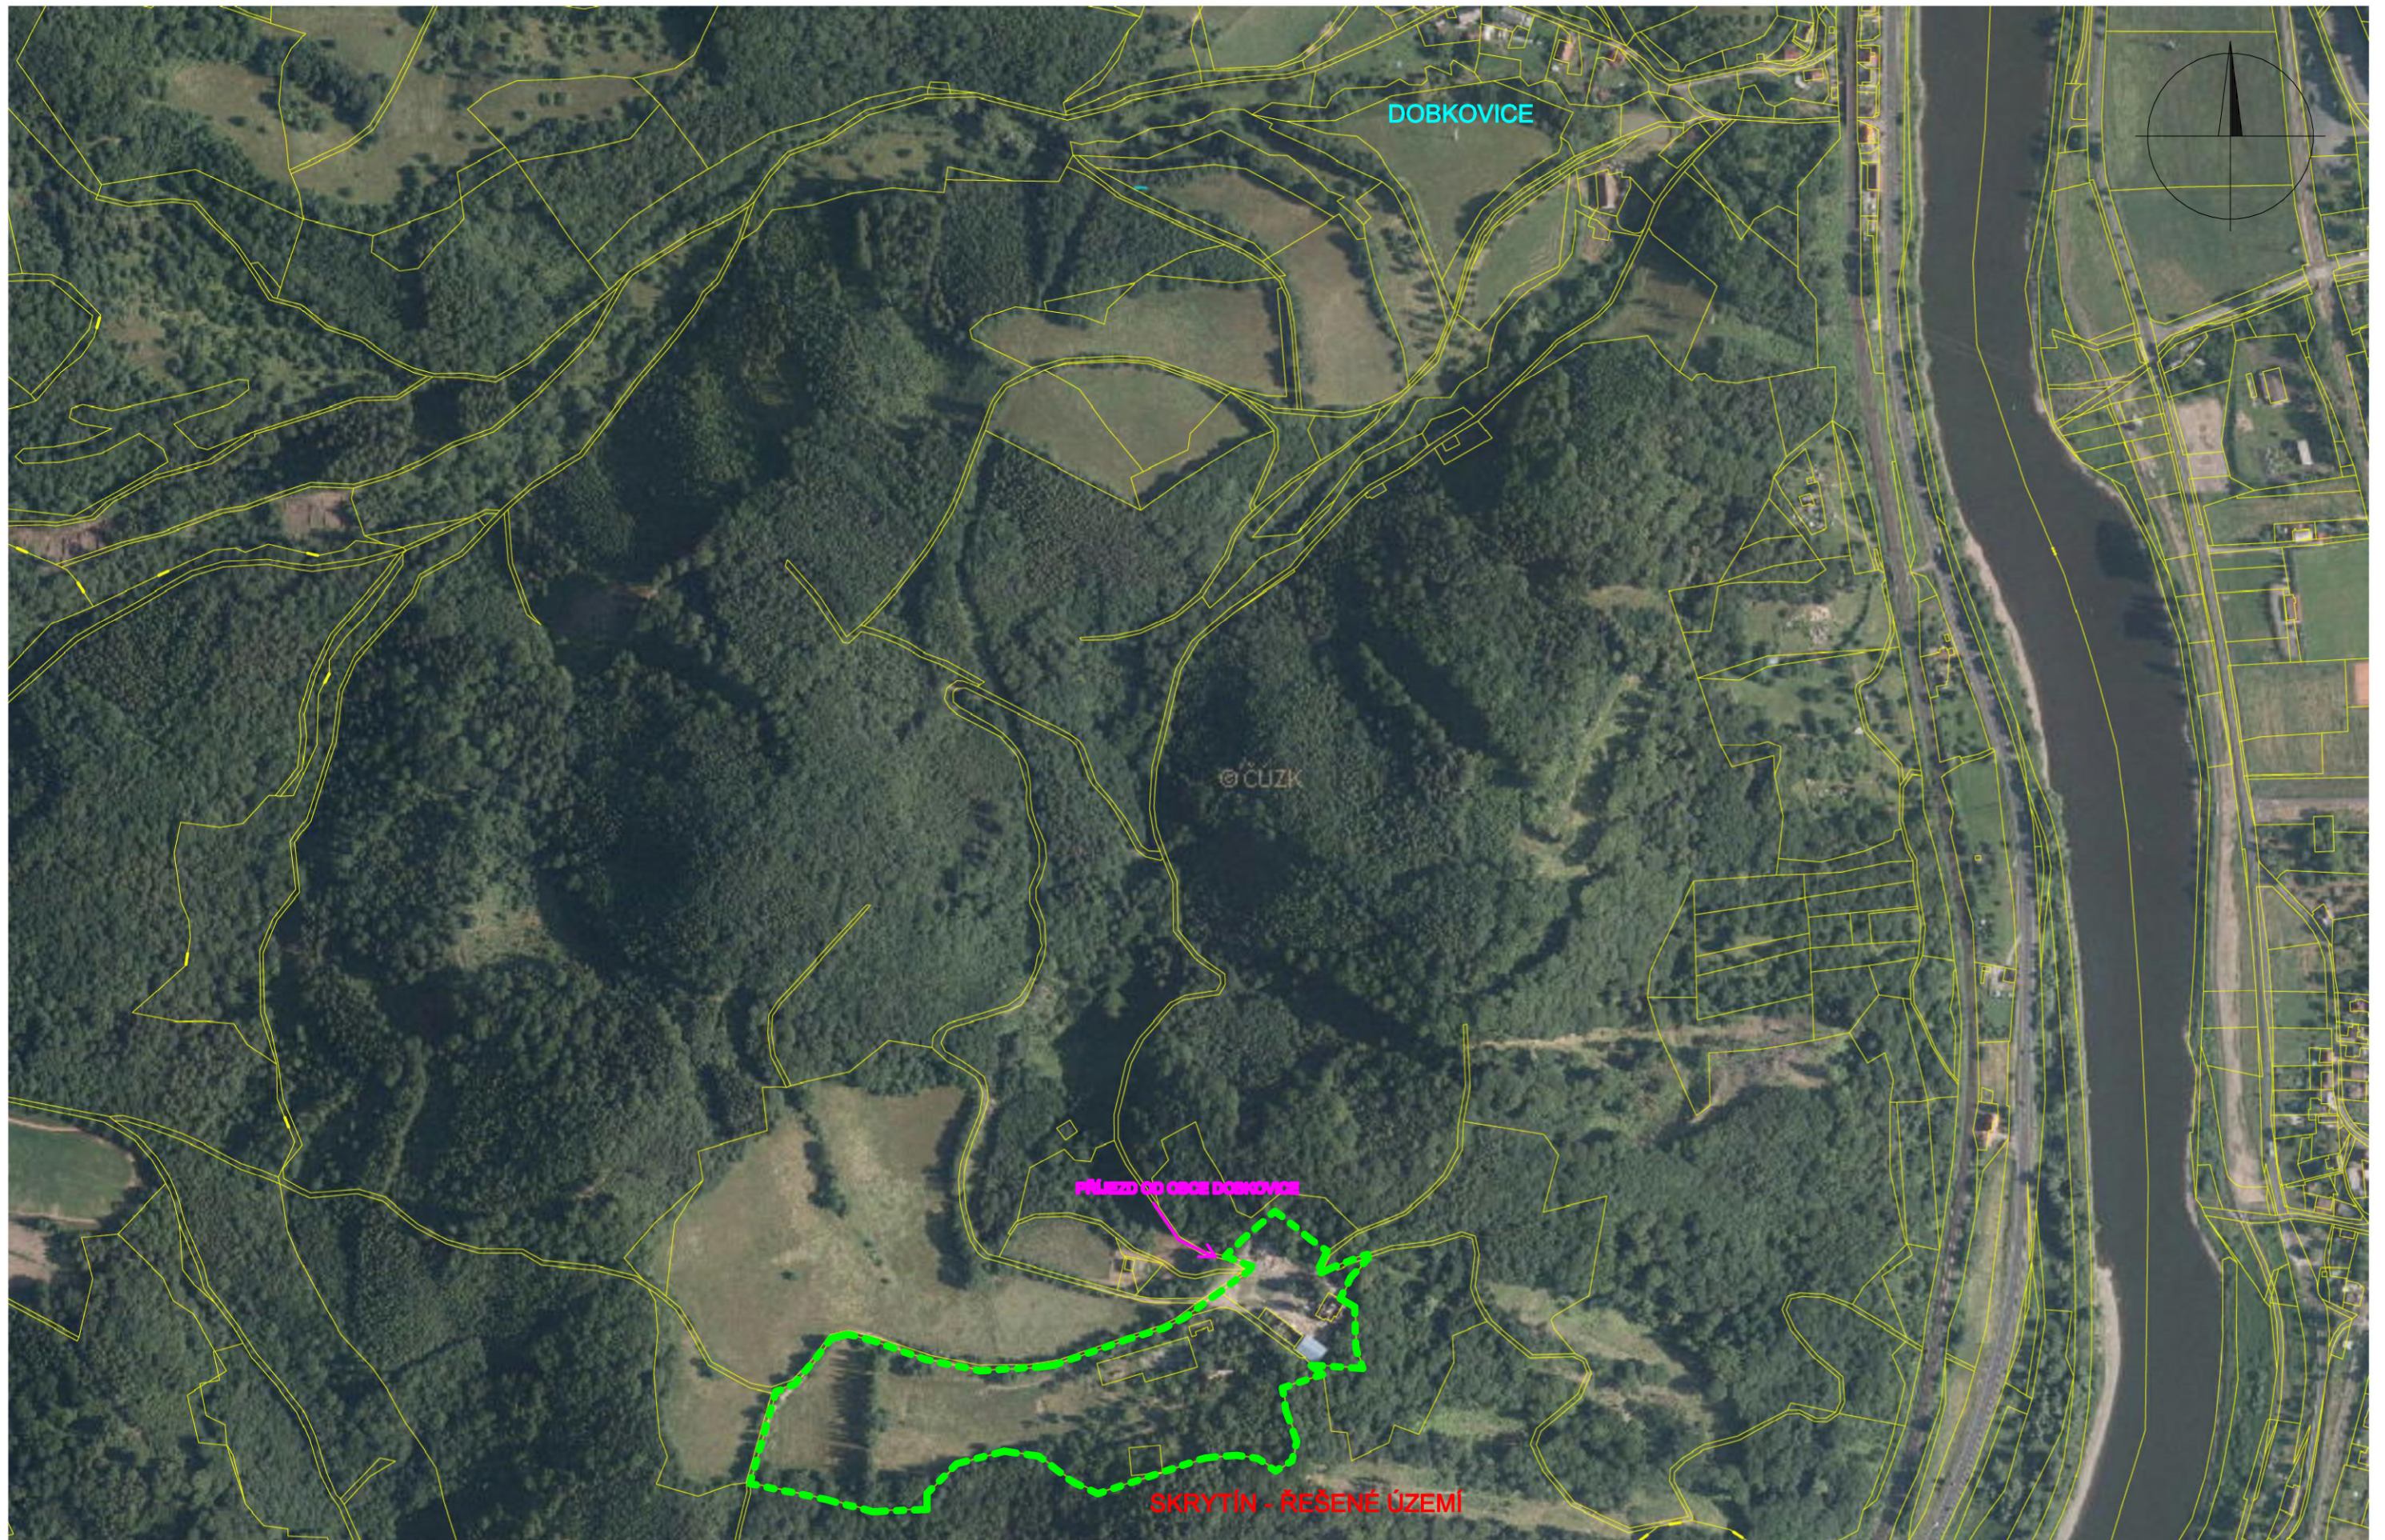

PROJEKTANT: ATELIER RUSO, Ing.arch. Milan RUSO, 11/2016
Táborská 31, 140 00 PRAHA 4
tel. 602 375 230, email: atelier.ruso@seznam.cz
SPOLUPRÁCE: Ing.arch. Veronika Papežová

ŠIRŠÍ VZTAHY - ORTOFOTOMAPA 1:5000