


- 1 - ZÁMEK
- 2 - ŽB SKELETOVÝ OBJEKT
- 2 - ZBOŘENIŠTĚ
- 4 - SEPTIK
- 5 - ZÁKLADY OBJEKTU, ROVNÁ PLOCHA
- 6 - VODOJEM PODZEMNÍ
- 7 - BETONOVÁ PLOCHA
- 8 - BETONOVÝ BAZÉN
- 9 - TECH. OBJEKT - RUINA
- 10 - HŘIŠTĚ
- 11 - TERASY - OPĚRNÉ ZDI
- 12 - ZÁKLADY OBJEKTU, ROVNÁ PLOCHA
- 13 - TERÉNNÍ TERASY
- 14 - PRAMENIŠTĚ, ZDROJ VODY
- 15 - PILÍŘ ELEKTRO

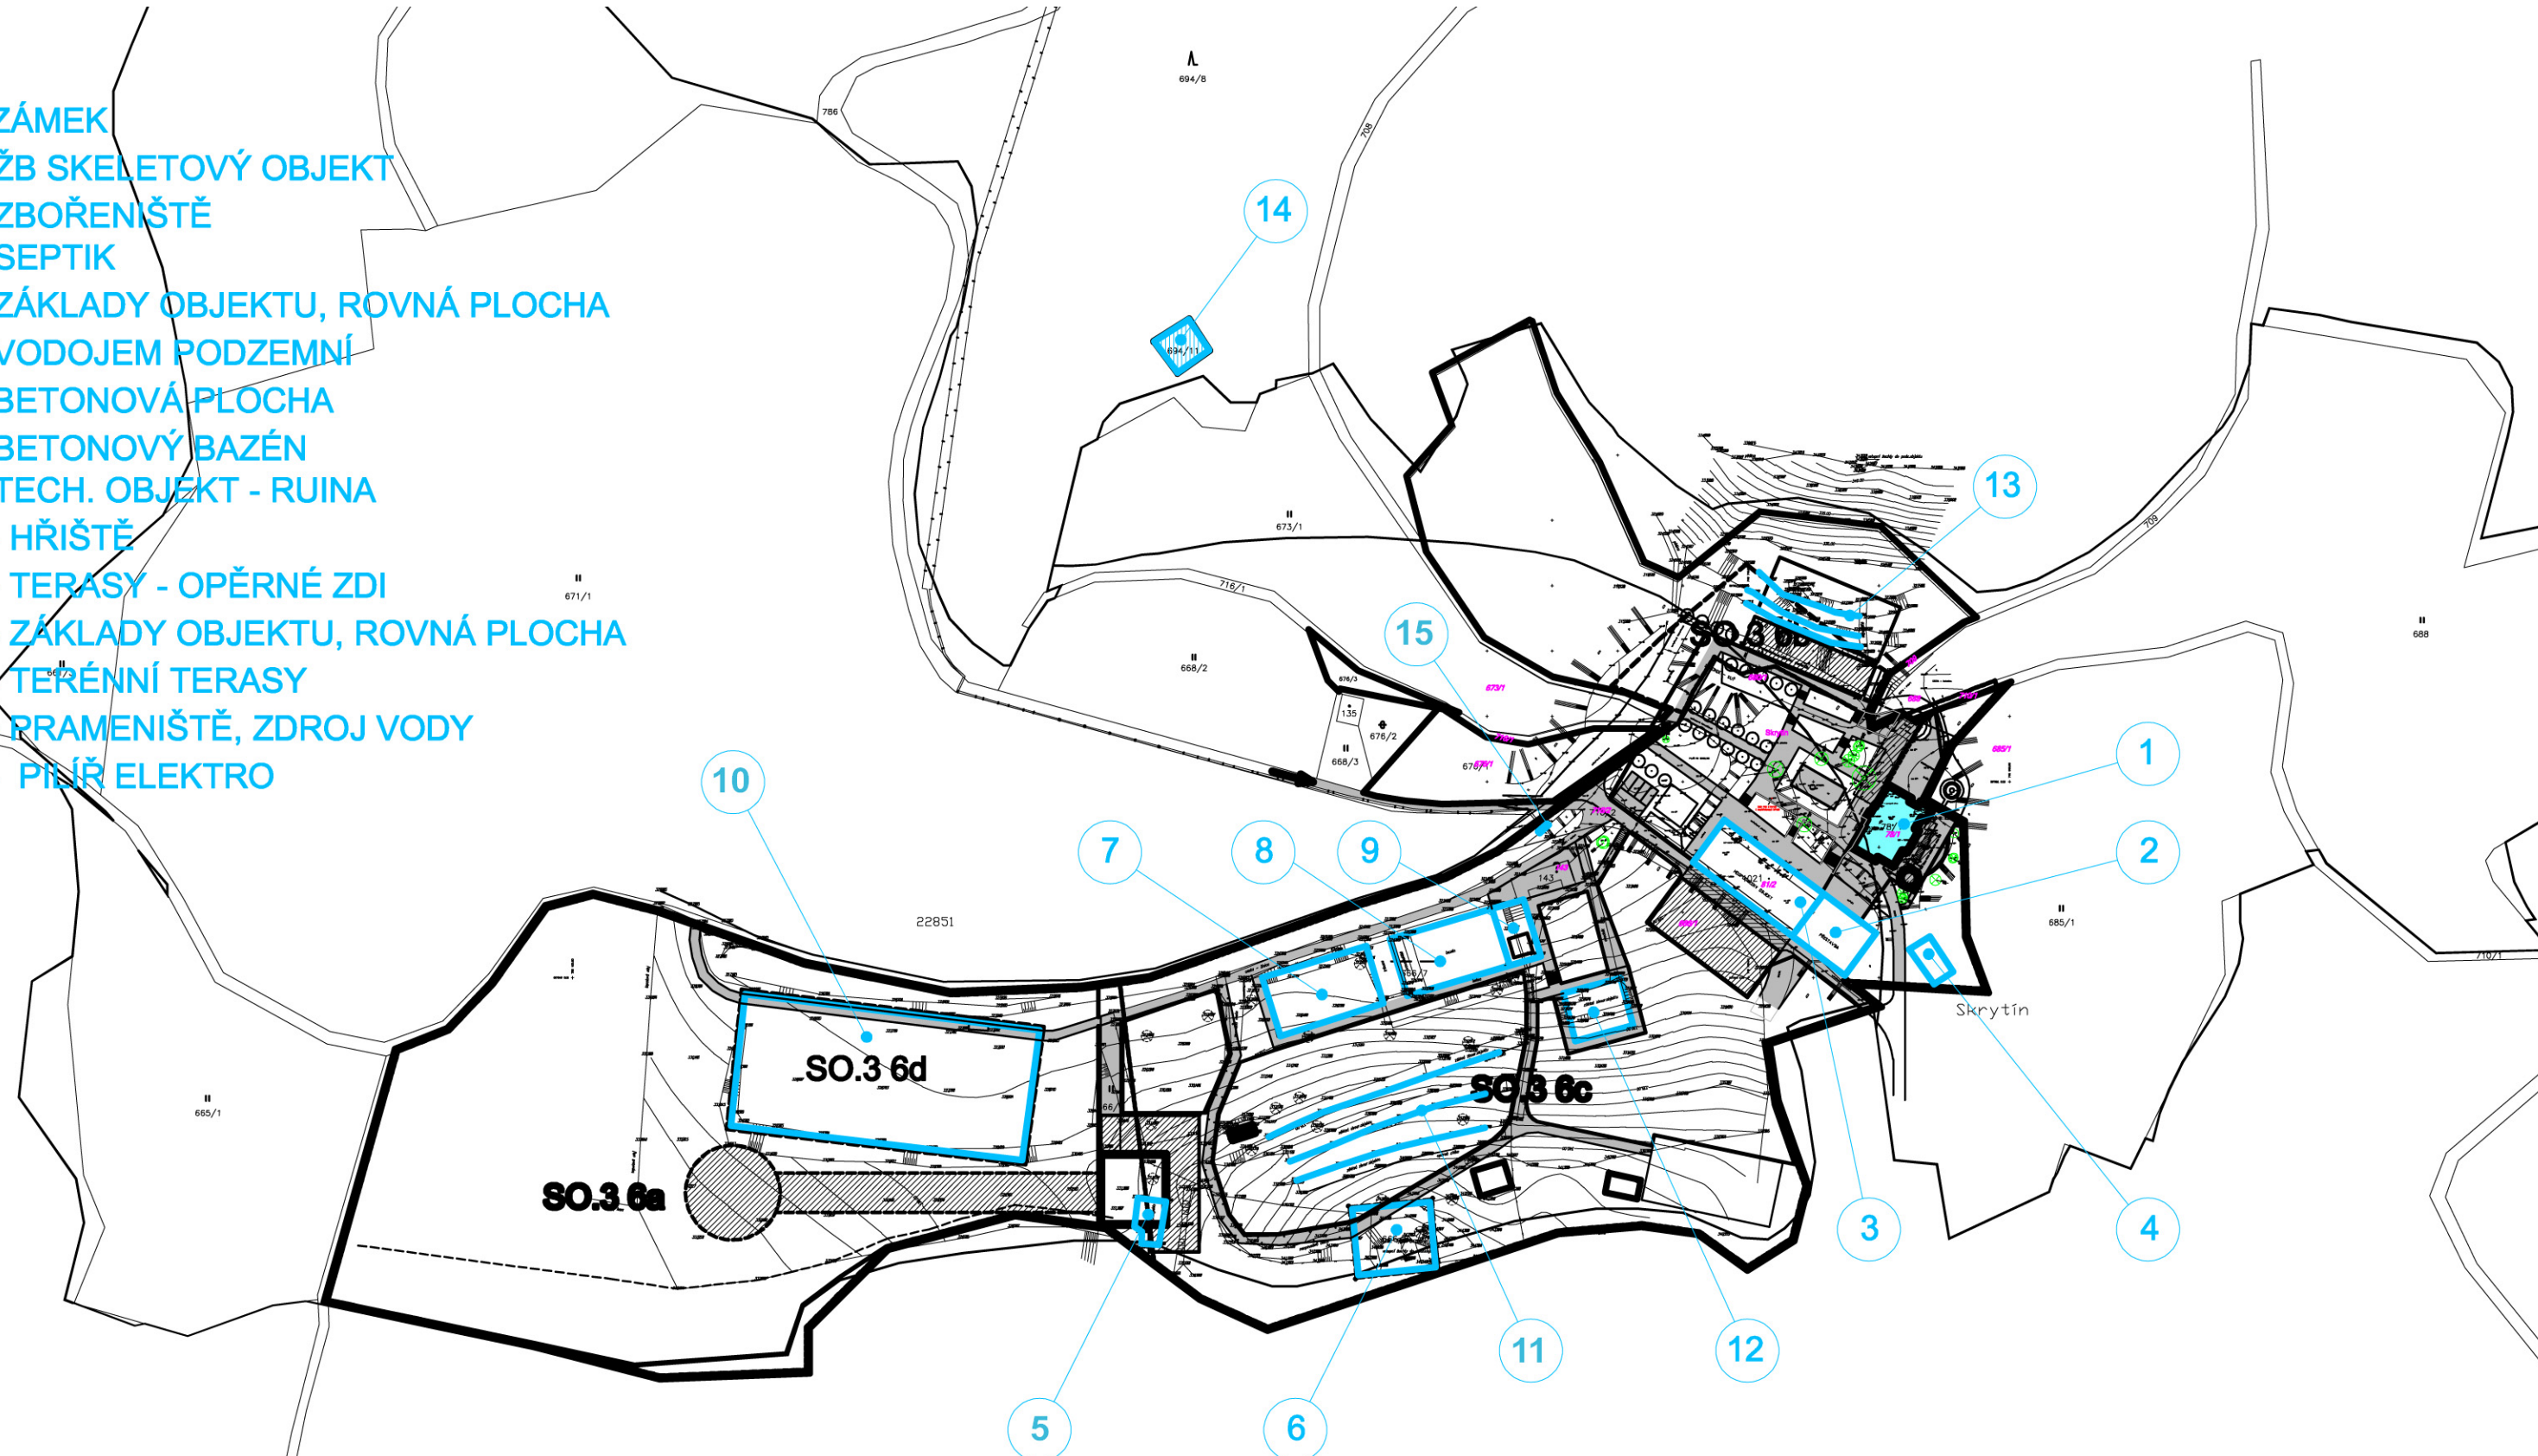

ÚZEMNÍ STUDIE, lokalita Skrytín, obec Dobkovice

č.parc: 666/1, 666/7, 1021, 716/2, 666/8, část 680/1, st.p.č. 78/1 a st.p.č. 143 v k.ú. Dobkovice



PROJEKTANT: **ATELIER RUSO**, Ing.arch. Milan RUSO, 12/2016
 Tábořská 31, 140 00 PRAHA 4
 tel. 602 375 230, email: atelier.ruso@seznam.cz
 SPOLUPRÁCE: Ing.arch. Veronika Papežová