


- 1 ZÁMEK
- 2 WELLNESS
- 3 GARÁŽE
- 4 ALTÁN + PODNOŽ
- 5 BYDLNÍ + ALTÁN
- 6 HOSPODÁŘSKÝ OBJEKT
- 7 TECHNICKÝ OBJEKT
- 8 PRŮJEZD
- 9 SKLENÍK, VINNÝ SKLEP
- 10 APARTMÁNY
- 11 SENÍK
- 12 CHLÉV
- 13 PÍŠČITÉ HRŠTĚ
- 14 JEZÍRKO S BIOTOPEM
- 15 FINSKÁ SAUNA
- 16 TECH. ZÁZEMÍ, FITNESS
- 17 TENISOVÝ KURT
- 18 VODNÍ PLOCHA
- 19 PROVOZNÍ OBJEKT
- 20 STÁJE, SKLADY
- 21 JÍZDARNA
- 22 TENIS - ŠATNA

- A - PASTVINY
 B - HRŠTĚ
 C - OVOCNÝ SAD
 D - LESOPARK
 E - VINICE
 F - PARČÍK
 G - PARK
 H - REPREZENTATIVNÍ NÁDVOŘÍ
 + PŘEDPROSTOR ZÁMKU
 I - SPODNÍ TERASY ZÁMKU

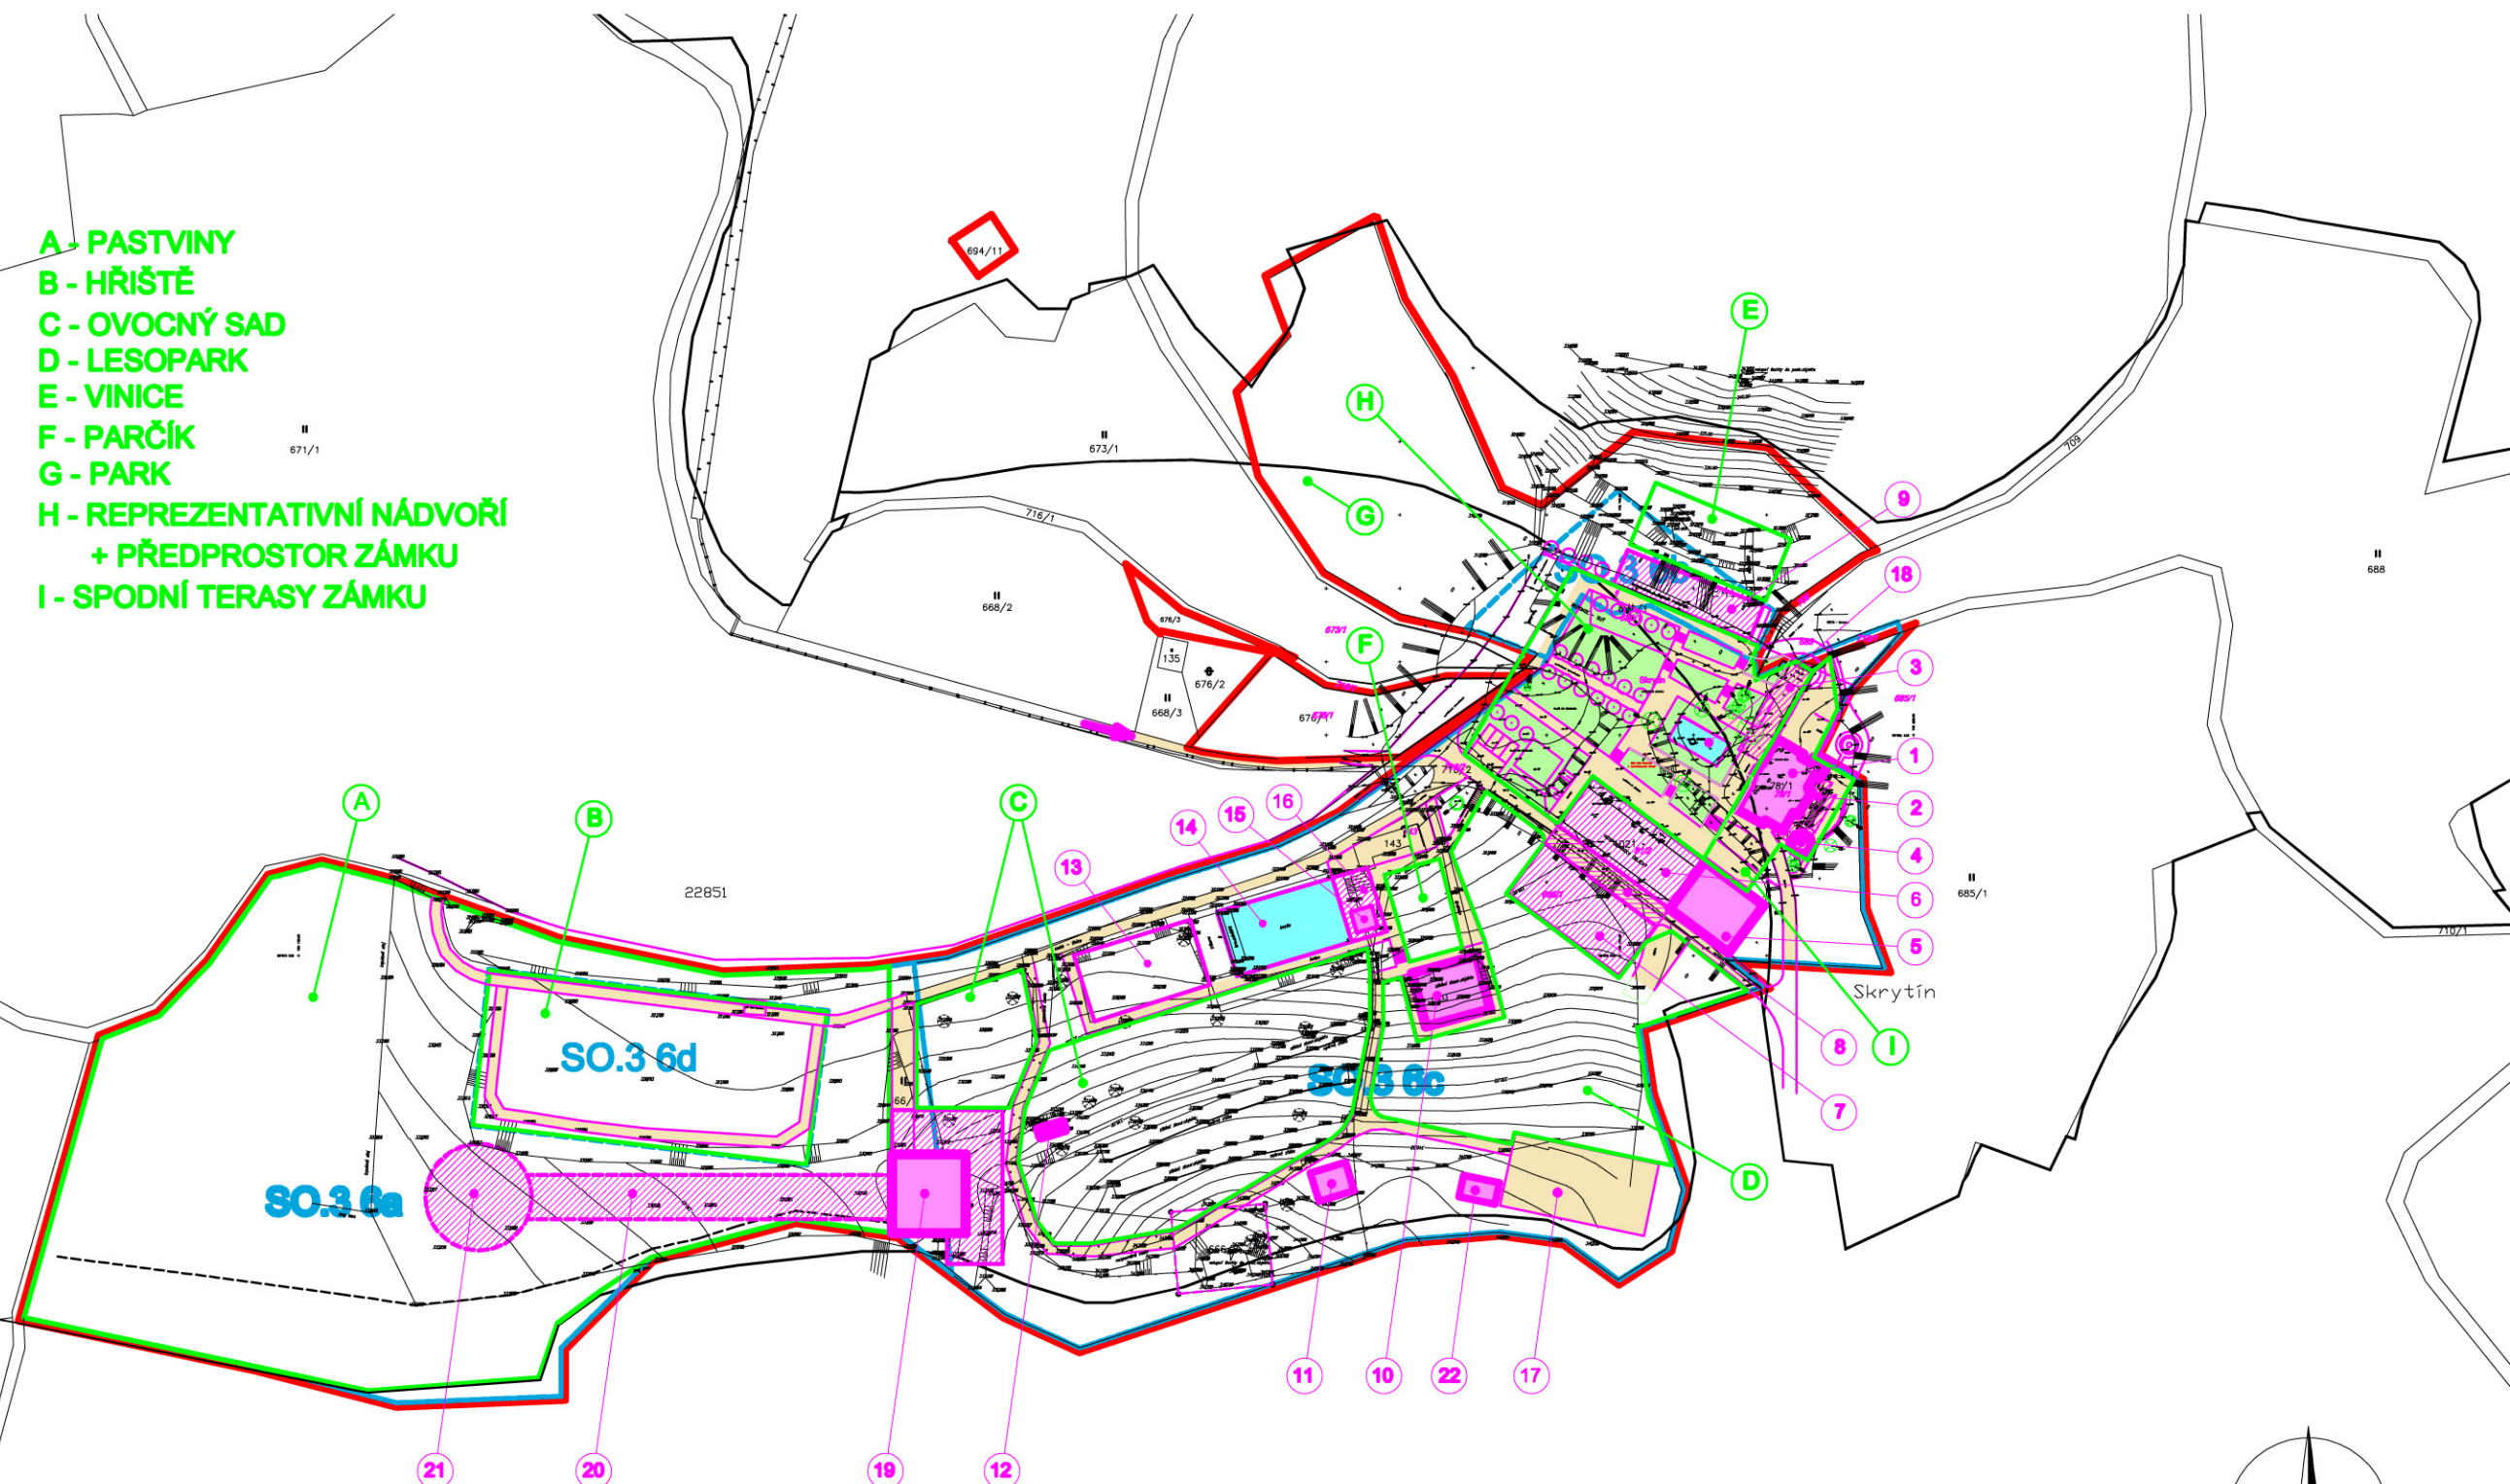

- zelená zeleň
 modrá vodní plocha
 červená nadzemní objekty
 bílá objekty na terénu
 šedá podzemní objekty nebo
 přízemní podnože staveb
 zapuštěné částečně do terénu
- řešené území
 — vlastnická hranice

ÚZEMNÍ STUDIE, lokalita Skrytín, obec Dobkovice

č.parc: 666/1, 666/7, 1021, 716/2, 666/8, část 680/1, st.p.č. 78/1 a st.p.č. 143 v k.ú. Dobkovice



PROJEKTANT: ATELIER RUSO, Ing.arch. Milan RUSO, 12/2016
 Tábořská 31, 140 00 PRAHA 4
 tel. 602 375 230, email: atelier.ruso@seznam.cz
 SPOLUPRÁCE: Ing.arch. Veronika Papežová