


- A - PASTVINY
 B - HŘIŠTĚ
 C - OVOCNÝ SAD
 D - LESOPARK
 E - VINICE
 F - PARČÍK
 G - PARK
 H - REPREZENTATIVNÍ NÁDVOŘÍ
 + PŘEDPROSTOR ZÁMKU
 I - SPODNÍ TERASY ZÁMKU

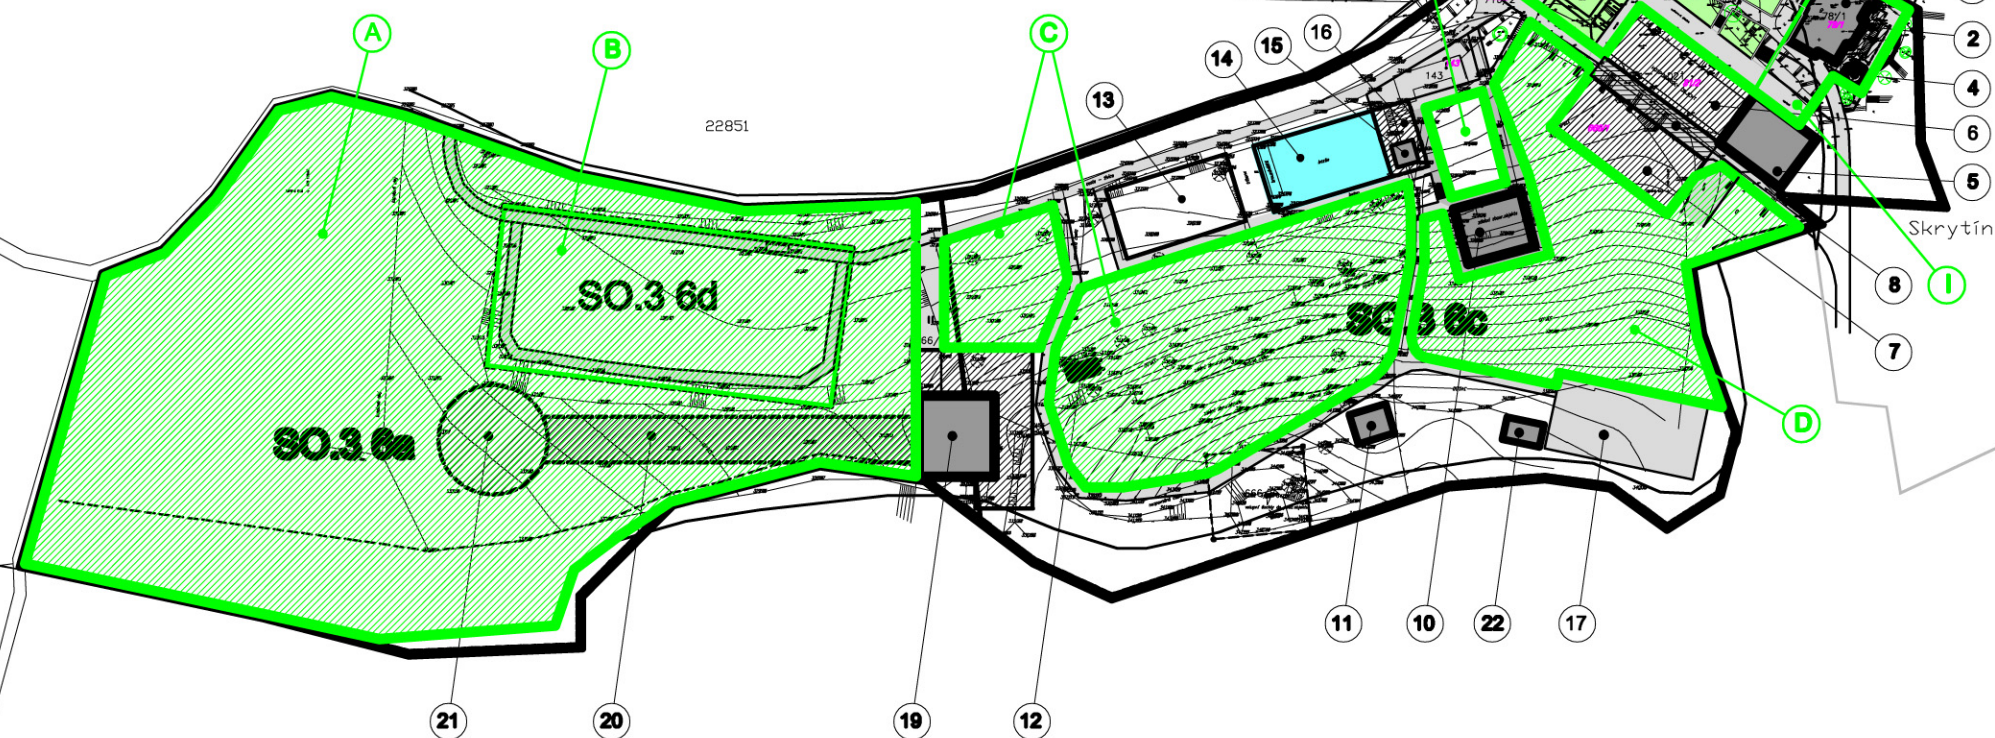

- zeleň
 vodní plocha
 nadzemní objekty
 objekty na terénu
 podzemní objekty nebo
 přízemní podnože staveb
 zapuštěné částečně do terénu

ÚZEMNÍ STUDIE, lokalita Skrytín, obec Dobkovice
 č.parc: 666/1, 666/7, 1021, 716/2, 666/8, část 680/1, st.p.č. 78/1 a st.p.č. 143 v k.ú. Dobkovice



PROJEKTANT: ATELIER RUSO, Ing.arch. Milan RUSO, 12/2016
 Táborská 31, 140 00 PRAHA 4
 tel. 602 375 230, email: atelier.ruso@seznam.cz
 SPOLUPRÁCE: Ing.arch. Veronika Papežová

KONCEPCE ZELENĚ 1:2000

16