


ÚZEMNÍ PLÁN LUDVÍKOVICE

ETAPA: NÁVRH
ŠIRŠÍ VZTAHY
MĚŘITKO: 1:50 000

LEGENDA:

STAV	NÁVRH	
		HRANICE ŘEŠENÉHO ÚZEMÍ
		MALOPLOŠNÁ ZVLÁŠTĚ CHRÁNĚNÁ ÚZEMÍ
		BIOKORIDORY NADREGIONÁLNÍHO VÝZNAMU
		BIOKORIDORY REGIONÁLNÍHO VÝZNAMU
		BIOCENTRA NADREGIONÁLNÍHO VÝZNAMU
		BIOCENTRA REGIONÁLNÍHO VÝZNAMU
		HRANICE NP ČESKÉ ŠVÝCARSKO
		HRANICE CHKO
		PÁSMO HYGIENICKÉ OCHRANY VODNÍCH ZDROJŮ II. STUPNĚ
		ZÁTOPOVÉ ÚZEMÍ-Q
		SILNICE I. TŘÍDY
		SILNICE II. TŘÍDY
		ŽELEZNIČNÍ TRÁŤ
		HLAVNÍ ROZVODY PITNÉ VODY
		ÚPRAVNÝ VODY
		TRANSFORMOVNY
		ELEKTRICKÁ VEDENÍ - 110 KV
		VYSOKOTLAKÝ PLYNOVOD, REGULAČNÍ STANICE

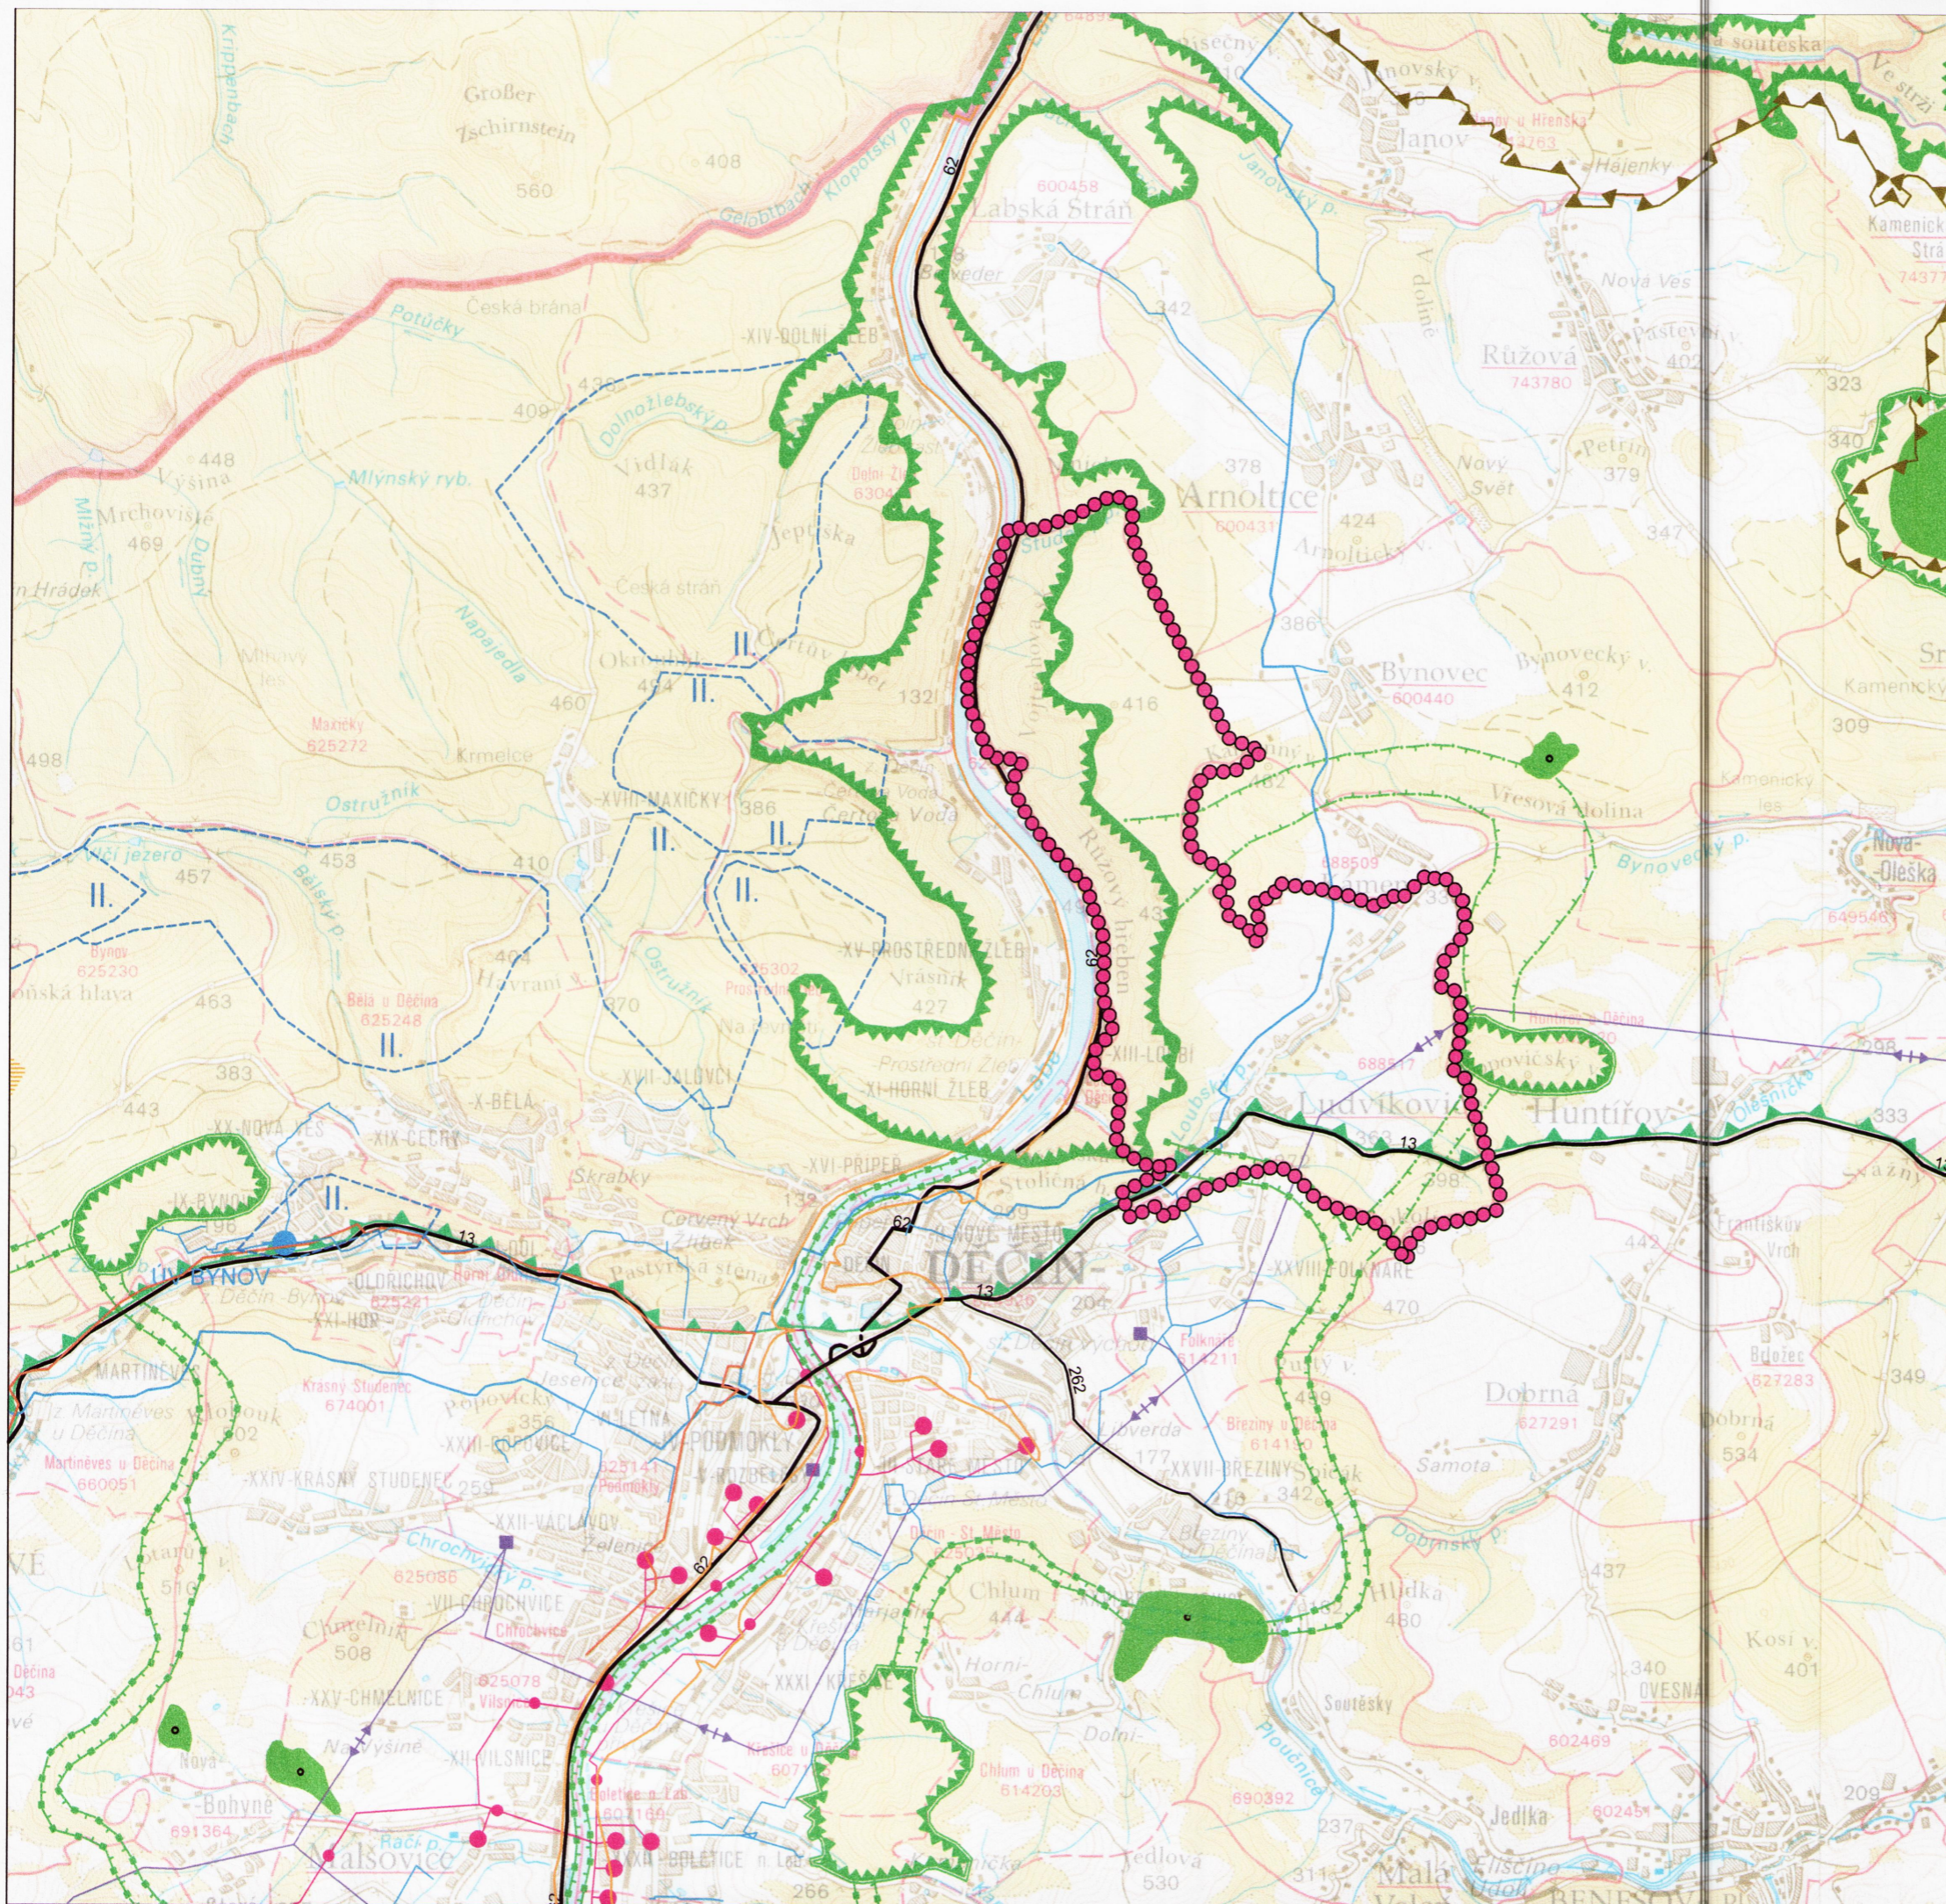

ZPRACOVATEL

AUA AGROURBANISTICKÝ ATELIÉR
PRAHA 6, ŠUMBEROVA 8
IČO: 14938634