
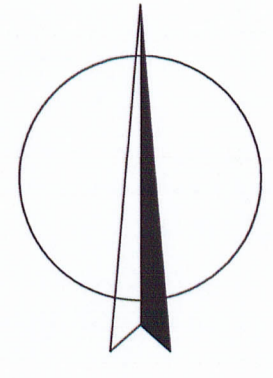


ÚZEMNÍ PLÁN VERNEŘICE

M.: 1:5000

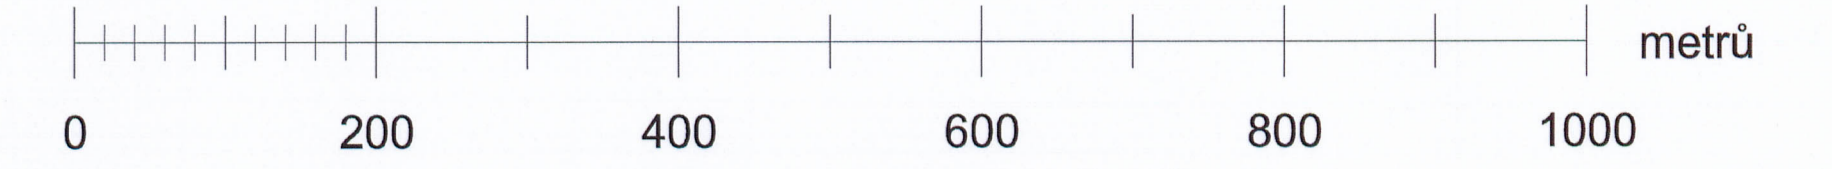

LEGENDA :

- Hranice**
- hranice řešeného území
 - katastrální hranice
 - hranice zastavěného území dle § 58 zák. č. 183/2006 Sb. ze dne 1. 12. 2015

Plochy s rozdílným způsobem využití

- I. bydlení**
- bydlení kolektivní (BK)
 - bydlení vesnické (BV)
- II. rekreace**
- rekreace rodinná (RR)
 - rekreace - zahrádkové kolonie (RZ)
- III. občanského vybavení**
- občanské vybavení - veřejná vybavenost (OV)
 - občanské vybavení - komerční vybavenost (OK)
 - občanské vybavení - sport (OS)
 - občanské vybavení - hřišťové (OH)
- IV. veřejných prostranství**
- veřejná prostranství (VP)
- Plochy smíšené obytné**
- smíšené obytné plochy (SO)
- Plochy dopravní infrastruktury**
- dopravní infrastruktura - silnice (DS)
 - dopravní infrastruktura - místní komunikace (DM)
 - dopravní infrastruktura - odstavné plochy (DO)
 - dopravní infrastruktura - garáže (DG)
- Plochy technické infrastruktury**
- technická infrastruktura (TI)
- Plochy výroby a skladování**
- výroba - průmyslová výroba a skladování (PV)
 - výroba - zemědělská výroba (ZV)

- Plochy smíšené výrobní**
- smíšené výrobní plochy (SV)
 - smíšené výrobní plochy - fotovoltaické elektrárny (SF)
- Plochy vodní a vodohospodářské**
- vodní a vodohospodářské plochy (VH)
- Plochy zemědělské**
- zemědělské plochy - orná půda (ZO)
 - zemědělské plochy - trvalé travní porosty (ZT)
- Plochy lesní**
- lesní plochy (LE)
- Plochy přírodní**
- přírodní plochy (PP)
- Plochy smíšené nezastavěného území**
- smíšené plochy nezastavěného území (SN)
- Plochy sídelní zelené**
- zelená sídelní (ZS)

- Plochy dle významu:**
- I. Stabilizované plochy
 - II. Zastavěné plochy
 - III. Plochy přestavby
 - IV. Plochy v krajině s navrhovanou změnou využití

- Doprava - ostatní územní prvky**
- autobusové zastávky
 - okružní trasy pro silniční kola (CY)
 - turistické trasy
 - trasy turistické dopravy - pěší trasy, hipotryasy a bezúdržbové trasy (PT)
 - lyžařský vlek
 - komunikace účelové
 - komunikace pěší

- Ochrana kulturních hodnot**
- budovy a objekty nemovitých kulturních památek
 - historické budovy a objekty
 - zaniklé lokality zástavby
 - území s archeologickými nálezky

- Územní systém ekologické stability**
- nadregionální biocentrum (NRBC)
 - nadregionální biokoridor (NRBK)
 - ochranná zóna NRBC
 - regionální biocentrum (RBC)
 - lokální biocentrum (LBC)
 - lokální biokoridor (LBK)

- Ochrana přírodních hodnot**
- zónování CHKO České středohoří
 - Natura 2000 - evropsky významná lokalita (EVL Loučky u Verneřice)
 - přírodní památka Bobří soutěska
 - lokality výskytu zvláště chráněných druhů rostlin a živočichů - orientační zářez
 - ochranné pásmo lesa
 - významná zeť liniová (ZL)
 - památné stromy

- Ochranné pásmo dopravní a technické infrastruktury**
- ochranné pásmo silnice
 - trafostanice, el. vedení a ochranné pásmo vedení VVN, VN a trafostanice / vrchní venkovní vedení VVN 2x 110 kV TR Želčnice - TR Babylon
 - regulační stanice plynu, plynovodu a bezpečnostní pásmo VTL plynovodu
 - vysílače, základnové stanice a radiotelefonní trasy
 - ochranné pásmo vysílače Buková hora
 - ochranné pásmo dálkových solékových kabelů (1,5 m)
 - ochranné pásmo vodovodních příkružků (1,5 m)
 - vodní zdroje, vodjemy
 - ochranné pásmo vodních zdrojů II. stupně
 - ochranné pásmo pozorovacího objektu státní pozorovací síť pozemních vod

- Ochrana vodních toků**
- pásmo při správě vodních toků
- Ochrana nerostných surovin, vlivy těžby na terén**
- poddolovaná území
 - sesuvy
- Hygienická ochranná pásma**
- ochranné pásmo hřbitova
- Doplnění katastrální mapy**
- objekty doplněné do katastrální mapy

- Vodní režim**
- ostatní vodní toky
 - meliorace
 - hlavní meliorační zařízení zatrubněná a otevřená

KOORDINAČNÍ VÝKRES - 1.DÍL

ZÁZNAM O ÚČINNOSTI ÚP VERNEŘICE		
Označení správního orgánu, který ÚPD vydal: Zastupitelstvo Města VERNEŘICE	Datum nabytí účinnosti územního plánu: 12. 2015	
Jméno, příjmení a funkce oprávněné úřední osoby pořizovatele: Ing. Alena Singulová vedoucí oddělení Úřadu územního plánování, odbor stavební úřad, Magistrát města Děčína	Otisk úředního razítka: 	Podpis oprávněné úřední osoby:

KADLEC K.K. NUSLE, spol. s r.o.
Projektová, stavební, obchodní a zeměměřičská činnost
182 00 Praha 8, Chabovská 3
IČ: 48587548 DIČ: CZ48587548

Projekce: Územní plán Verneřice	Stav: Územní plán Verneřice	Číslo: 309/2006
Podpis:	Kašpárka Benáček	Datum: 12. 2015
Úřad územního plánování, odbor stavební úřad, Magistrát města Verneřice	Územní plán Verneřice	Strana: 11a.
1:5000	1:5000	4