





ÚZEMNÍ PLÁN MĚSTA DĚČÍN

8. změna ÚP - NÁVRH

Širší vztahy

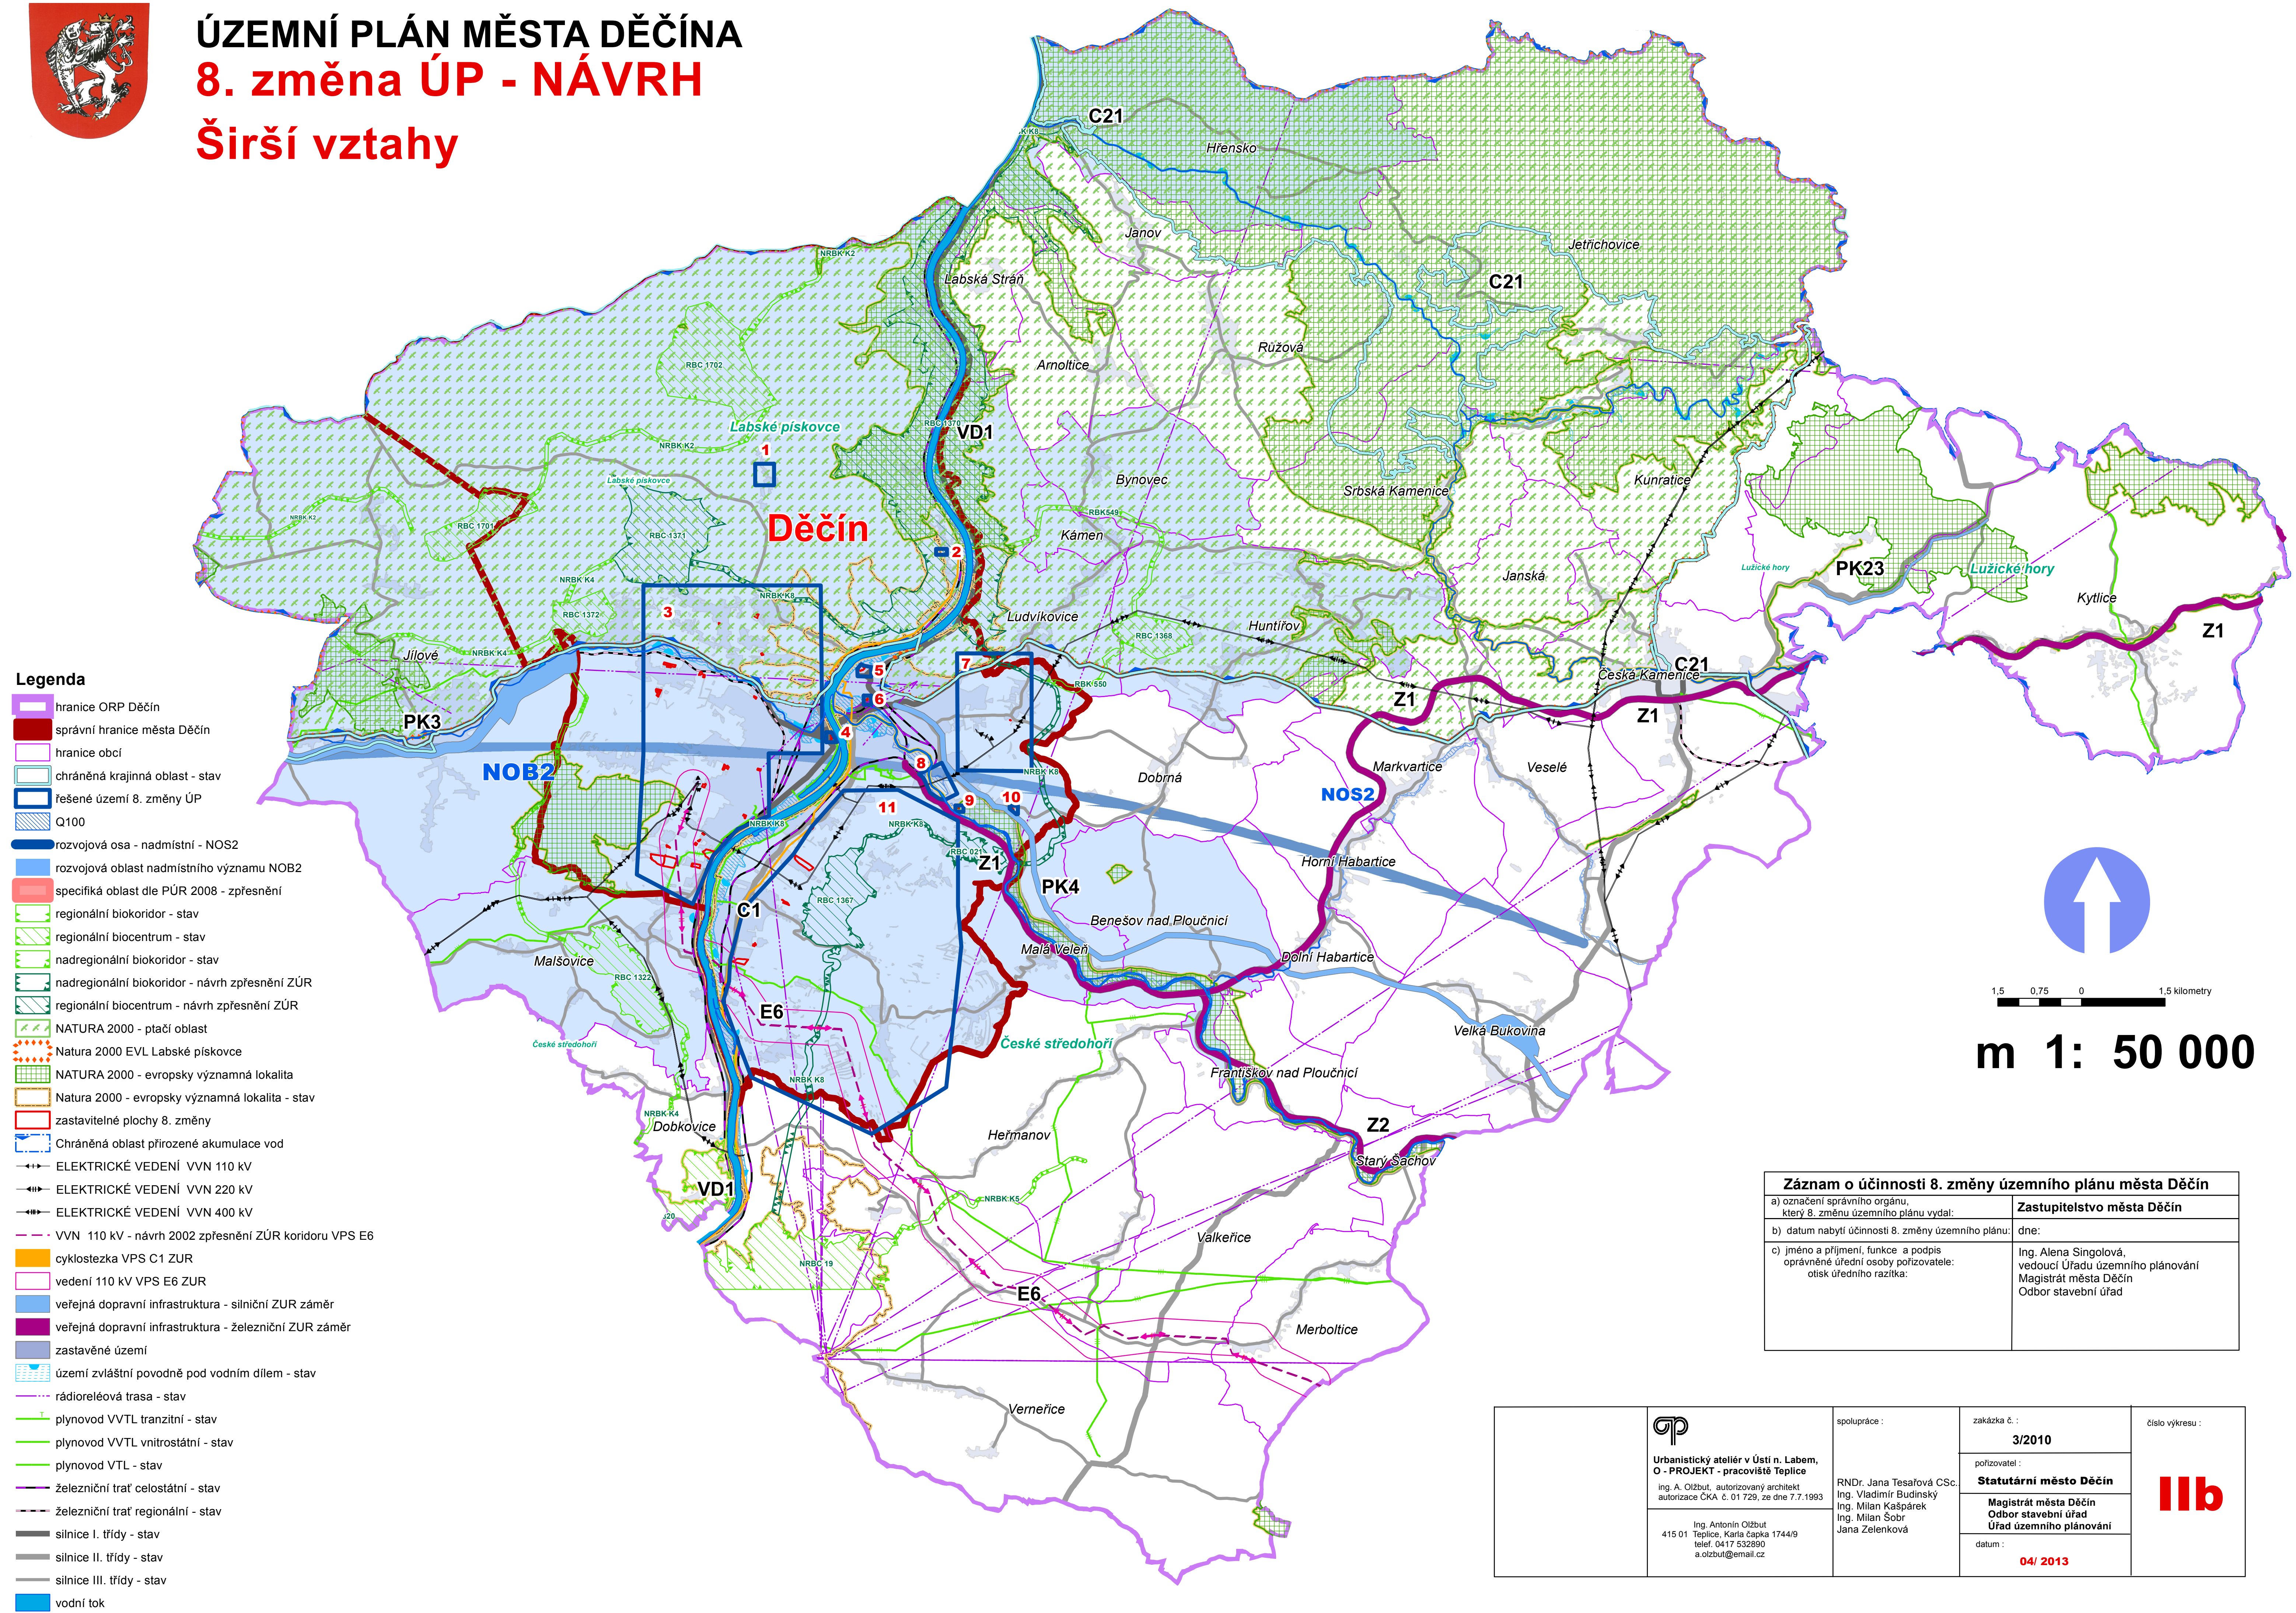

- Legenda**
- hranice ORP Děčín
 - správní hranice města Děčín
 - hranice obcí
 - chráněná krajinná oblast - stav
 - řešené území 8. změny ÚP
 - Q100
 - rozvojová osa - nadmístní - NOS2
 - rozvojová oblast nadmístního významu NOB2
 - specifická oblast dle PÚR 2008 - zpřesnění
 - regionální biokoridor - stav
 - regionální biocentrum - stav
 - nadregionální biokoridor - stav
 - nadregionální biokoridor - návrh zpřesnění ZÚR
 - regionální biocentrum - návrh zpřesnění ZÚR
 - NATURA 2000 - ptačí oblast
 - Natura 2000 EVL Labské pískovce
 - NATURA 2000 - evropsky významná lokalita
 - Natura 2000 - evropsky významná lokalita - stav
 - zastavitelné plochy 8. změny
 - Chráněná oblast přirozené akumulace vod
 - ELEKTRICKÉ VEDENÍ VVN 110 kV
 - ELEKTRICKÉ VEDENÍ VVN 220 kV
 - ELEKTRICKÉ VEDENÍ VVN 400 kV
 - VVN 110 kV - návrh 2002 zpřesnění ZÚR koridoru VPS E6
 - cyklostezka VPS C1 ZUR
 - vedení 110 kV VPS E6 ZUR
 - veřejná dopravní infrastruktura - silniční ZUR záměr
 - veřejná dopravní infrastruktura - železniční ZUR záměr
 - zastavěné území
 - území zvláštní povodně pod vodním dílem - stav
 - rádioreléová trasa - stav
 - plynovod VVTL tranzitní - stav
 - plynovod VVTL vnitrostátní - stav
 - plynovod VTL - stav
 - železniční trať celostátní - stav
 - železniční trať regionální - stav
 - silnice I. třídy - stav
 - silnice II. třídy - stav
 - silnice III. třídy - stav
 - vodní tok

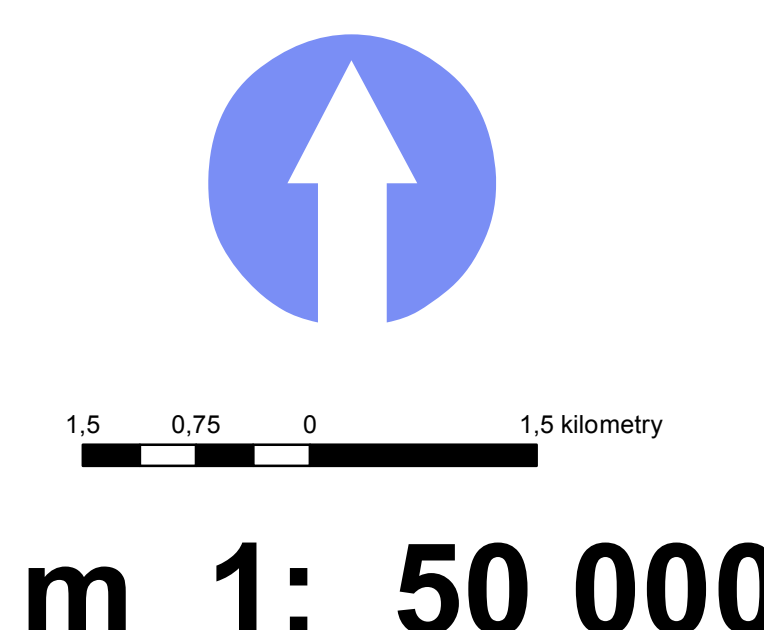

m 1: 50 000

Záznam o účinnosti 8. změny územního plánu města Děčín	
a) označení správního orgánu, který 8. změnu územního plánu vydal:	Zastupitelstvo města Děčín
b) datum nabytí účinnosti 8. změny územního plánu:	dne:
c) jméno a příjmení, funkce a podpis oprávněné úřední osoby pořizovatele: otisk úředního razítka:	Ing. Alena Singolová, vedoucí Úřadu územního plánování Magistrát města Děčín Odbor stavební úřad

<div></div> <div>Urbanistický ateliér v Ústí n. Labem, O - PROJEKT - pracoviště Teplice</div> <div>ing. A. Olžbut, autorizovaný architekt autORIZACE ČKA č. 01 729, ze dne 7.7.1993</div> <div>Ing. Antonín Olžbut 415 01 Teplice, Karla Čapka 1744/9 telef. 0417 532890 a.olzbut@email.cz</div>	spolupráce : RNDr. Jana Tesařová CSc. Ing. Vladimír Budinský Ing. Milan Kašpárek Ing. Milan Šobr Jana Zelenková	zakázka č. :	číslo výkresu : IIb
		3/2010	
		pořizovatel :	
		Statutární město Děčín	
		Magistrát města Děčín Odbor stavební úřad Úřad územního plánování	
		datum :	04/ 2013