
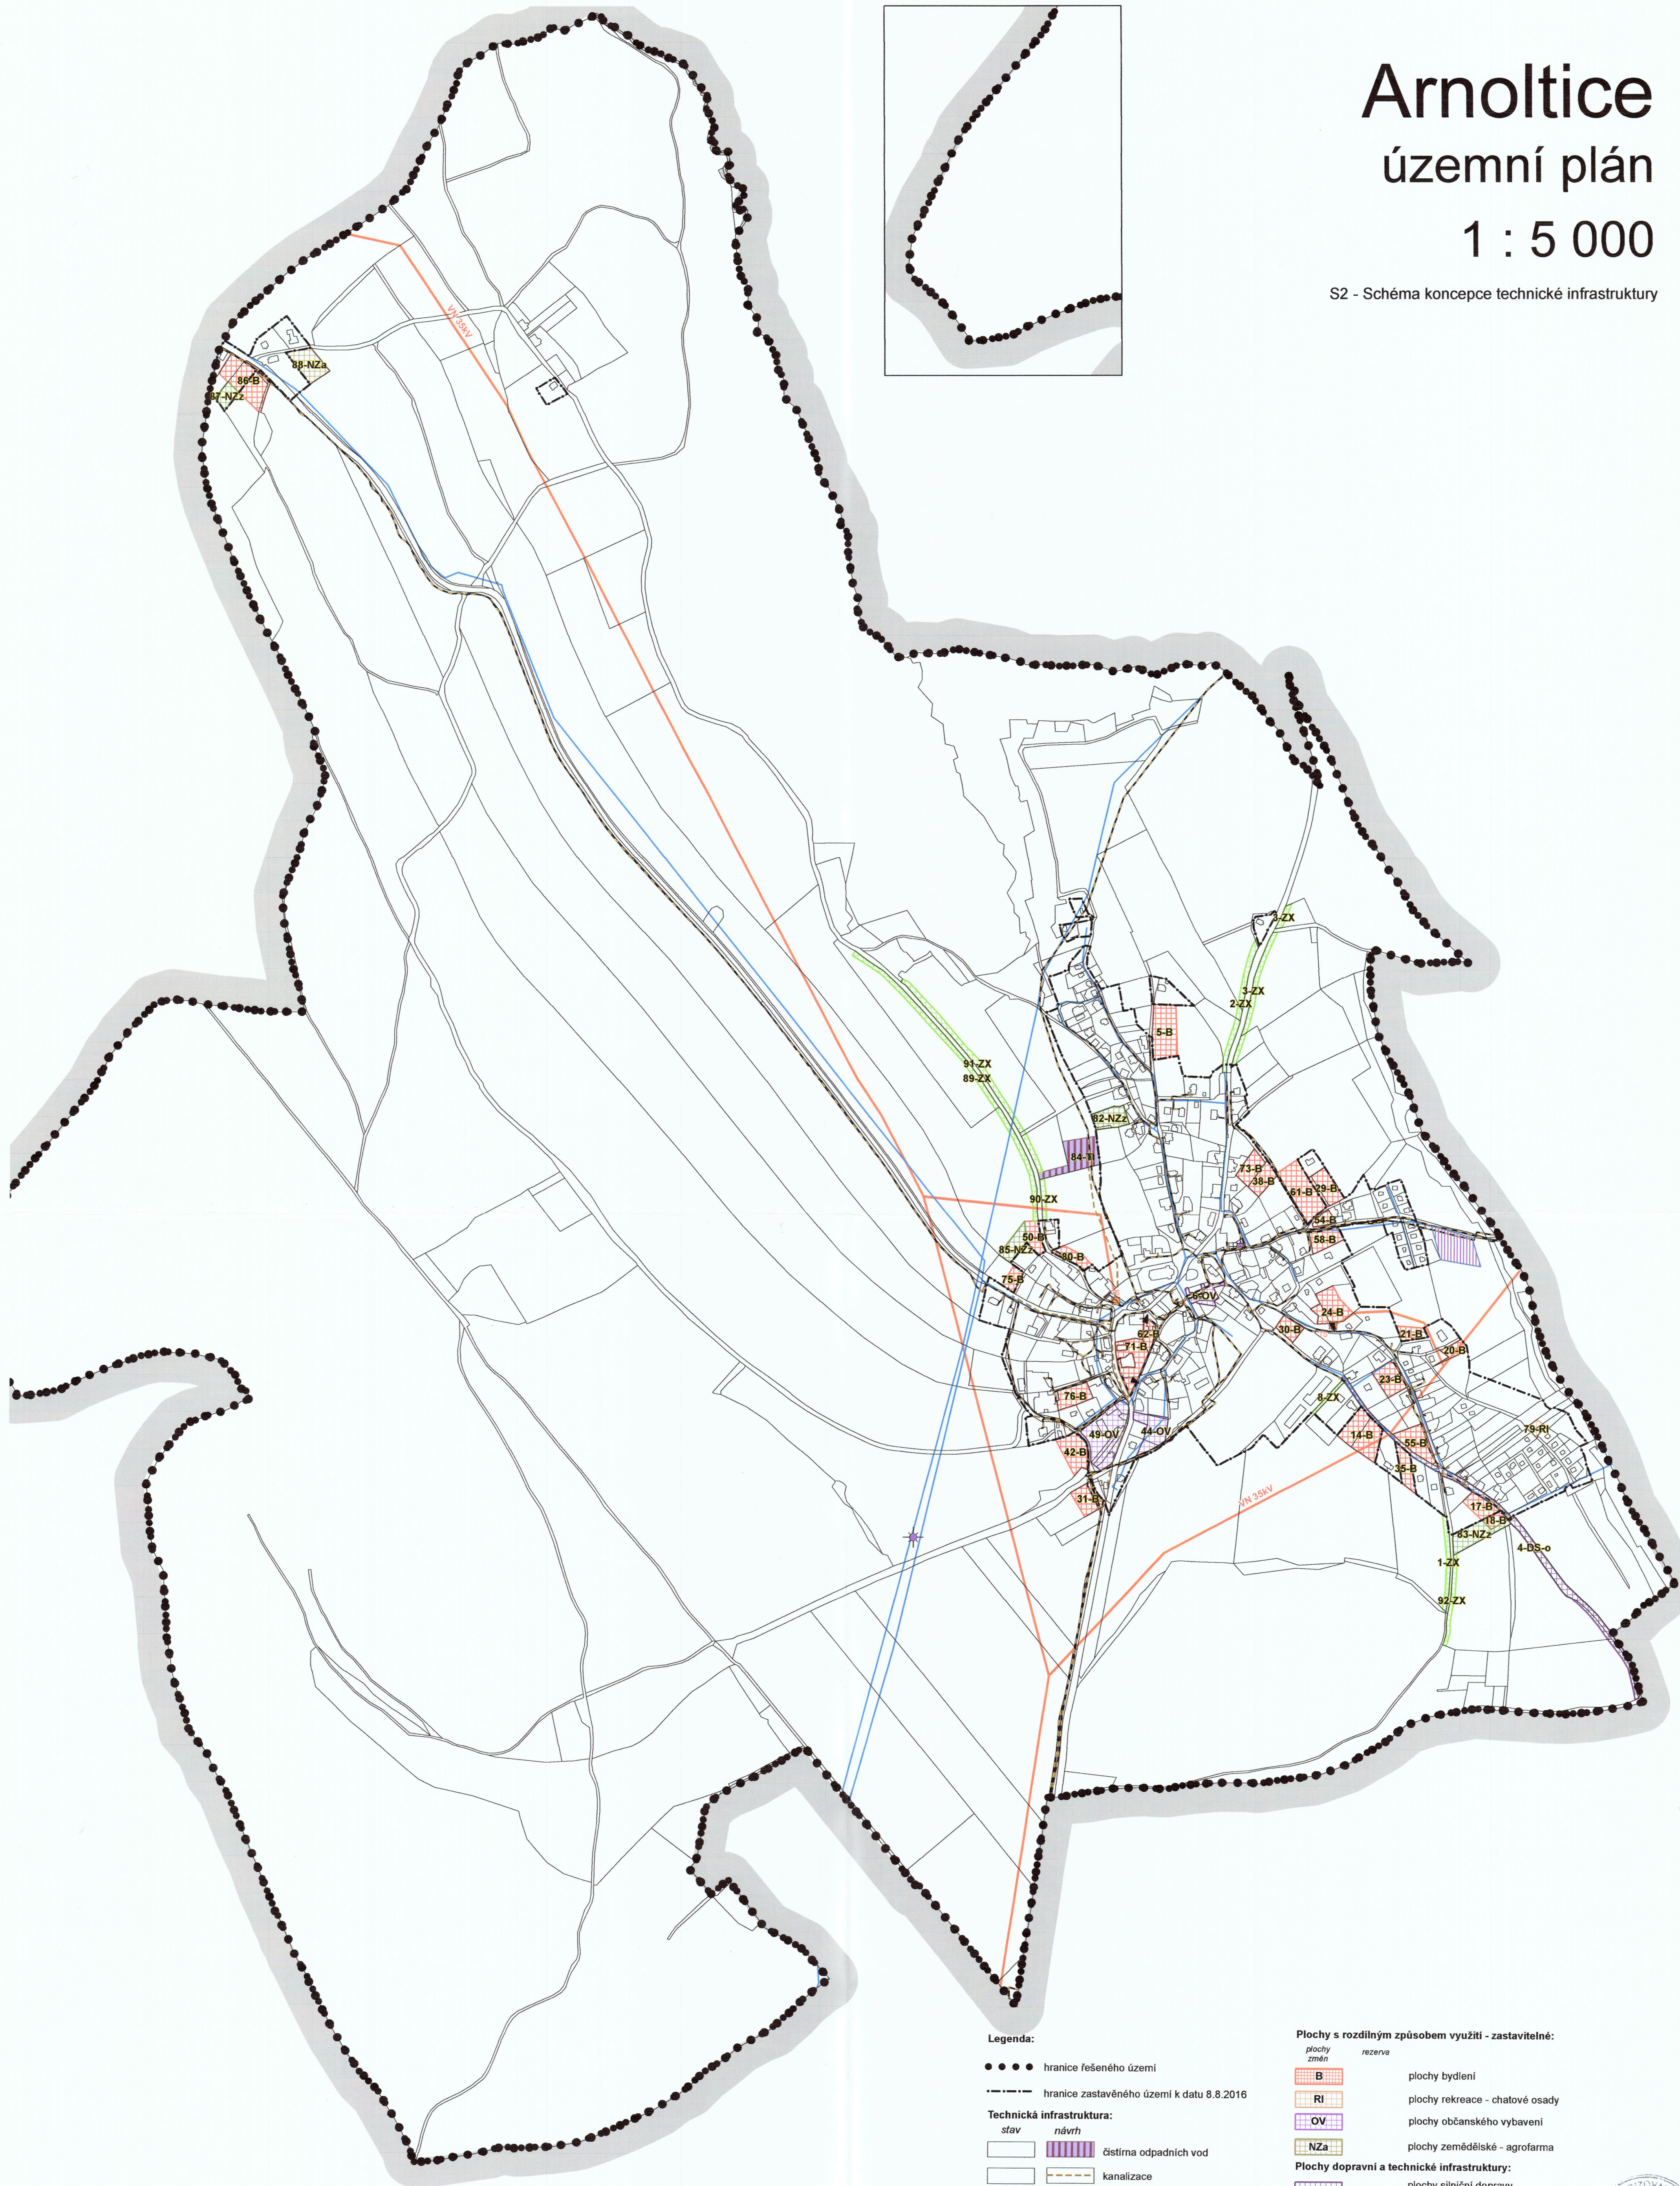


# Arnoltice

## územní plán

### 1 : 5 000

S2 - Schéma koncepce technické infrastruktury

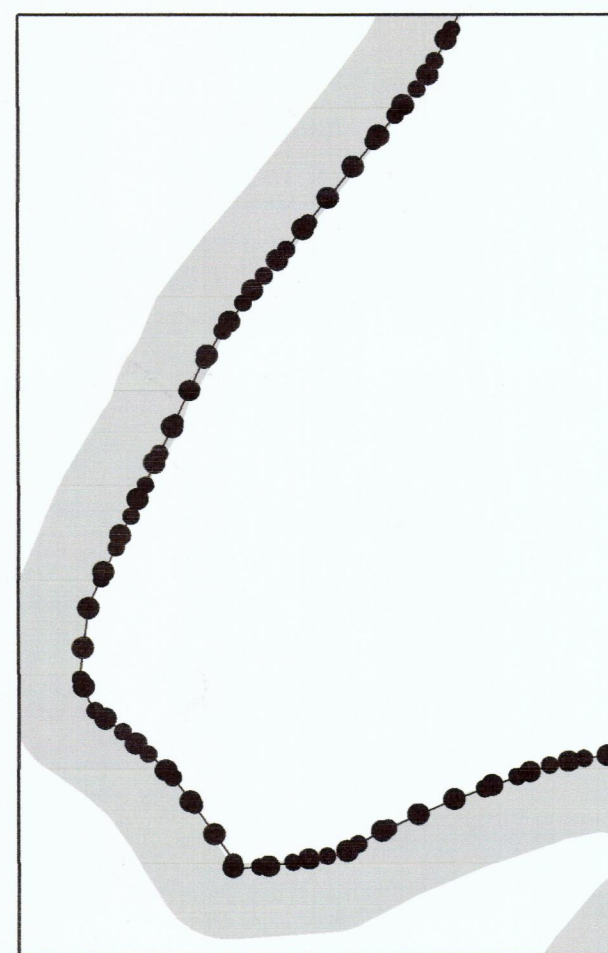

| ZÁZNAM O ÚČINNOSTI   |   |
|--|---|
| Správní orgán, který územní plán vydal:                      | Zastupitelstvo obce Arnoltice   |
| Datum nabytí účinnosti územního plánu:                       | 4.4.2017  |
| Jméno a příjmení funkce oprávněné úřední osoby pořizovatele: | Ing. Alena Singolová<br>vedoucí oddělení Úřad územního plánování<br>Magistrát města Děčín |
| Podpis a otisk úředního razítka:                             | <br>MAGISTRÁT MĚSTA DĚČÍN<br>Oddor stavební úřad<br>Úřad územního plánování               |

- Legenda:**
- hranice řešeného území
  - hranice zastavěného území k datu 8.8.2016
  - Technická infrastruktura:**
  - stav
    - čistírna odpadních vod
    - kanalizace
    - vodovod
    - transformační stanice
    - vedení el. energie 35 kV
    - vysílač GSM
    - telekomunikační kabel
  - návrh
    - čistírna odpadních vod
    - kanalizace
    - vodovod
    - transformační stanice
    - vedení el. energie 35 kV
    - vysílač GSM
    - telekomunikační kabel
  - Územní rezerva:**
  - plocha technické infrastruktury - ČOV

- Plochy s rozdílným způsobem využití - zastavitelné:**
- B plochy bydlení
  - RI plochy rekreace - chatové osady
  - OV plochy občanského vybavení
  - NZa plochy zemědělské - agrofarma
- Plochy dopravní a technické infrastruktury:**
- DS-o plochy silniční dopravy - místní a účelové komunikace
  - TI plochy technické infrastruktury - ČOV
- Plochy s rozdílným způsobem využití - nezastavitelné:**
- NZz plochy zemědělské - zahrady
  - ZX plochy zeleně ostatní a specifické

| ÚZEMNÍ PLÁN   | Arnoltice |
|---|-----------|
| S2 - Schéma koncepce technické infrastruktury             | 1 : 5 000 |
| pořizovatel: Úřad územního plánování Děčín                | Únor 2017 |
| projektant: Ing. arch. Jiří Vít - Atelier CON.TEC         |           |
| 28. Pluku 28, 100 00 Praha 10                             |           |
| spolupráce: Ing. Vojtěch Machoň, Ing. Manka Šebková, DIS. |           |

