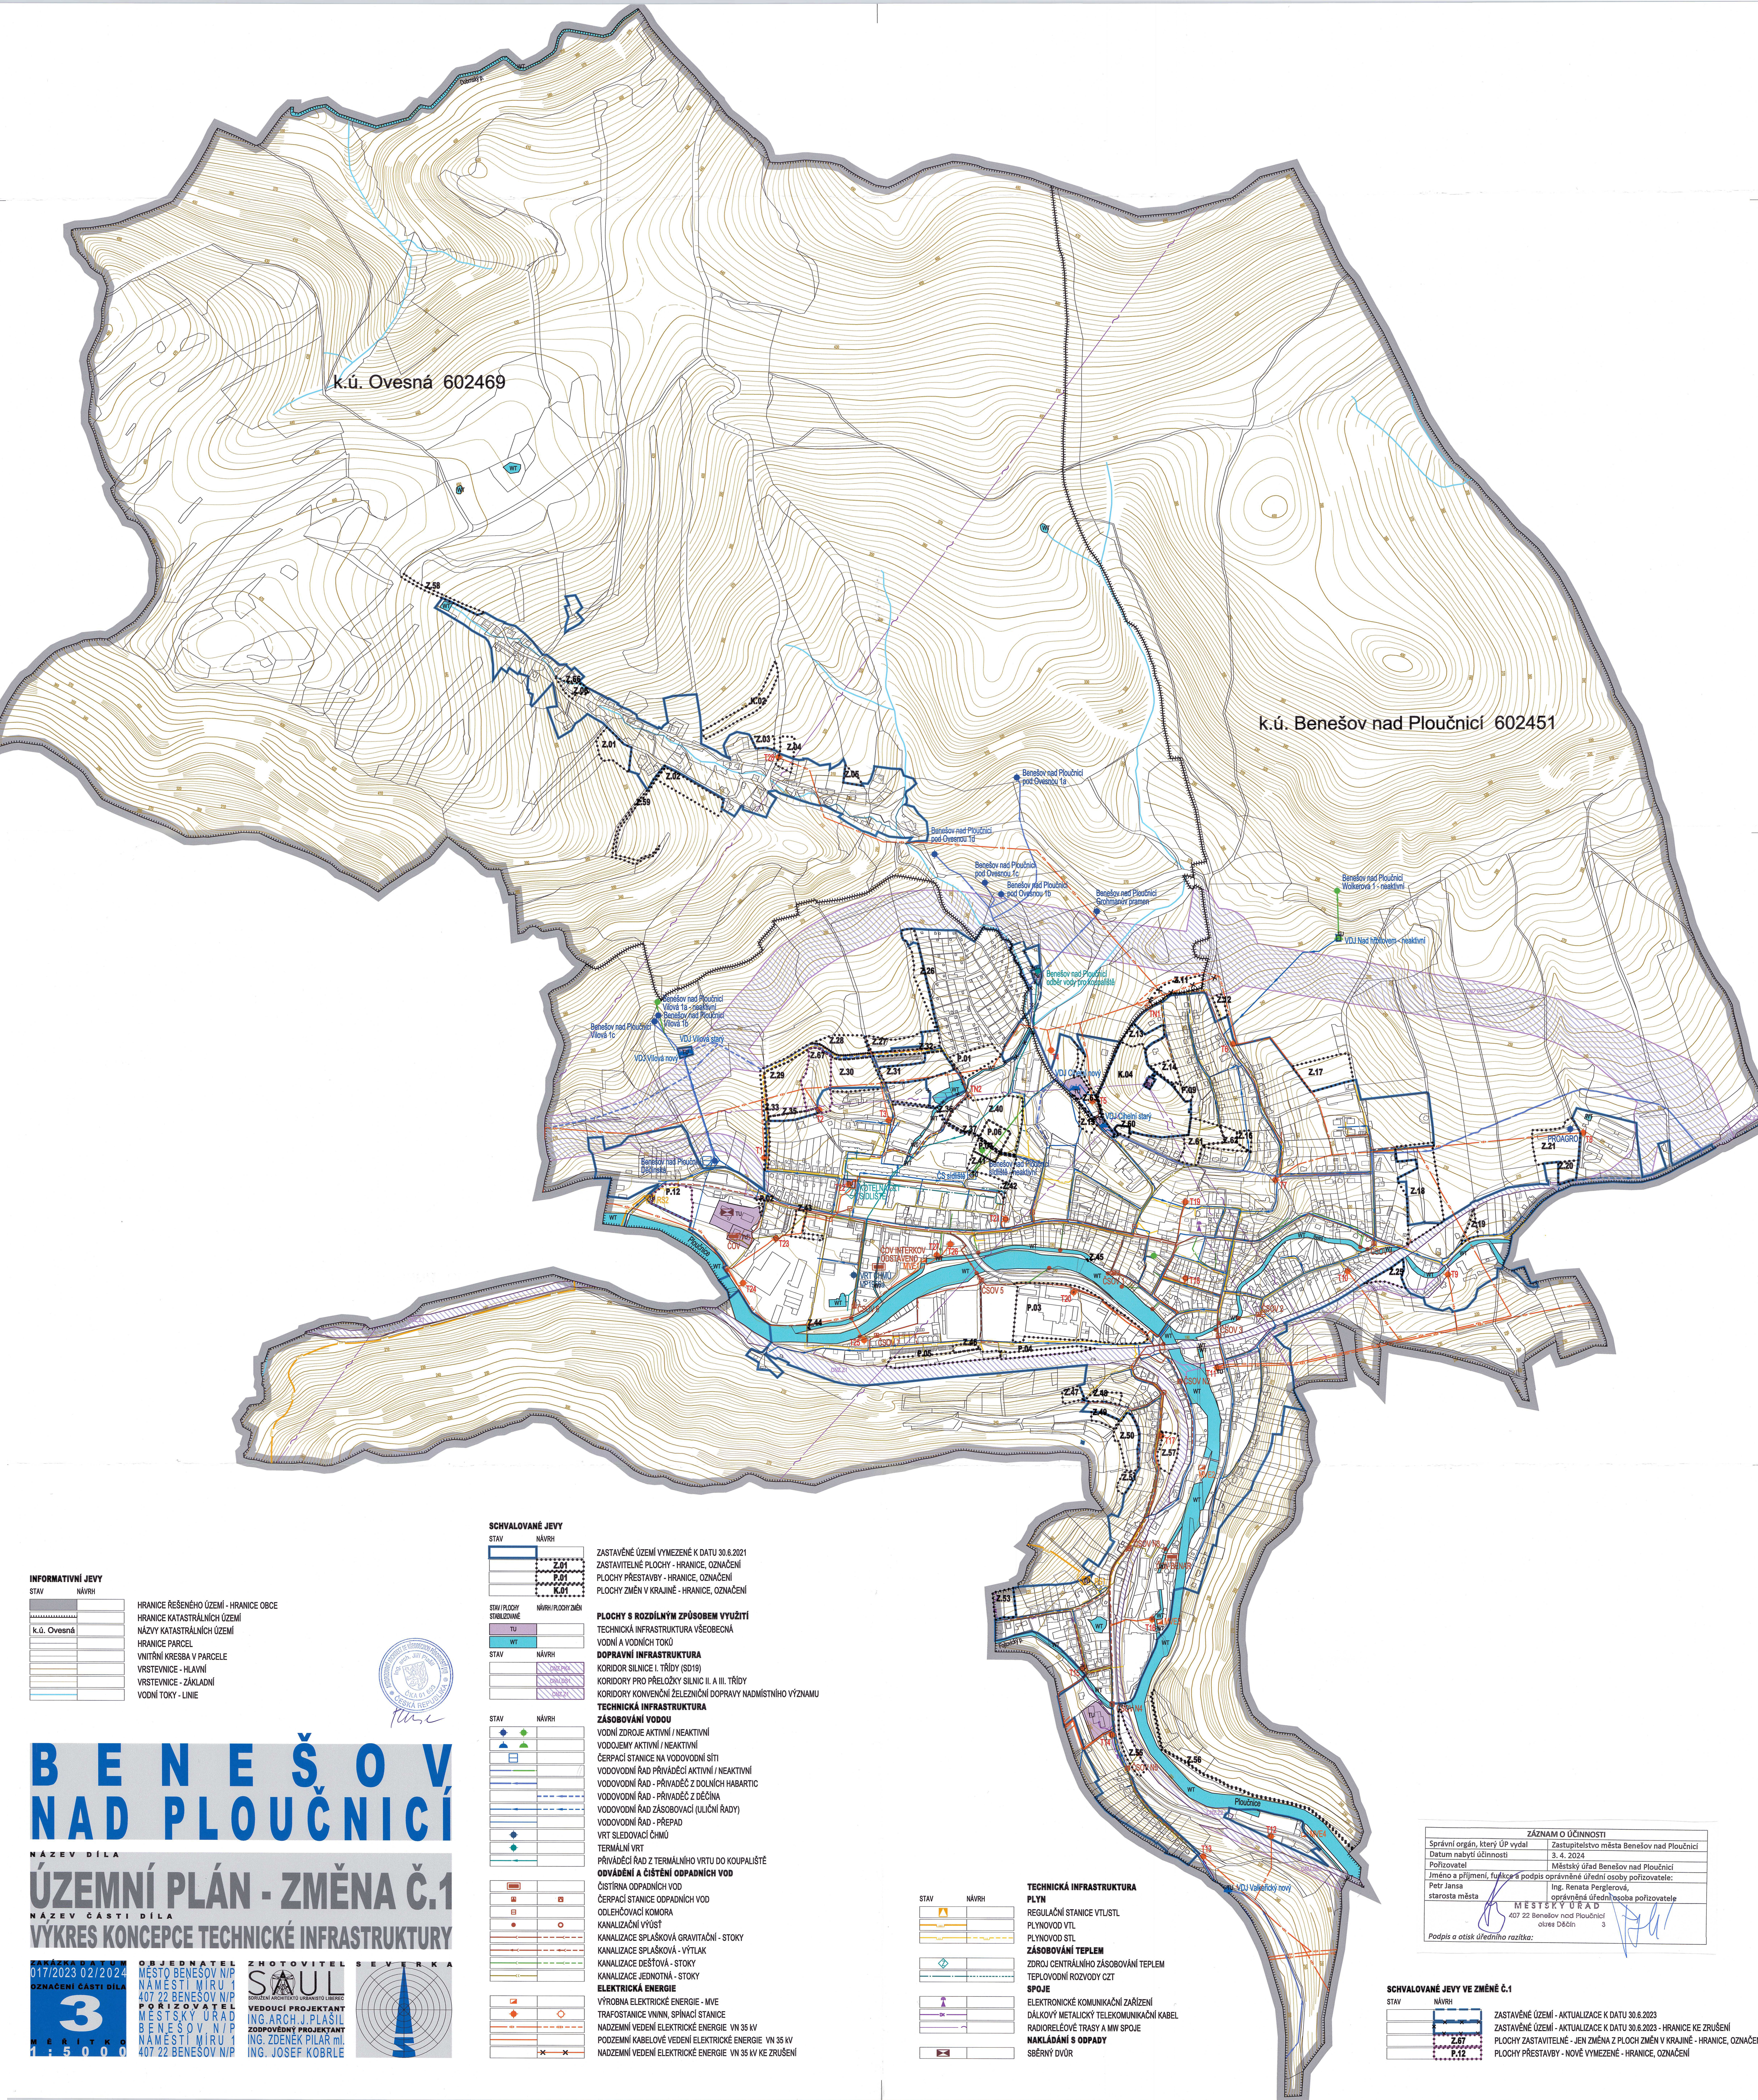

INFORMATIVNÍ JEVY

STAV	NÁVRH	
		HRANICE ŘEŠENÉHO ÚZEMÍ - HRANICE OBCE
		HRANICE KATASTRÁLNÍCH ÚZEMÍ
k.ú. Ovesná		NÁZVY KATASTRÁLNÍCH ÚZEMÍ
		HRANICE PARCEL
		VNITŘNÍ KRESBA V PARCELE
		VRSTEVNICE - HLAVNÍ
		VRSTEVNICE - ZÁKLADNÍ
		VODNÍ TOKY - LINIE

AUTORIZOVANÝ ARCHITEKT SE VŠEOBECNOU PŮSOBNOSTÍ (A.0) Ing. arch. Jiří Plašil ČKA 01 603 ČESKÁ REPUBLIKA

BENEŠOV NAD PLOUČNICÍ

NÁZEV DÍLA

ÚZEMNÍ PLÁN - ZMĚNA Č.1

NÁZEV ČÁSTI DÍLA

VÝKRES KONCEPCE TECHNICKÉ INFRASTRUKTURY

ZAKÁZKA	DATUM	OBJEDNATEL	ZHOTOVITEL	SEVERKA
017/2023	02/2024	MĚSTO BENEŠOV N/P NÁMĚSTÍ MÍRU 1 407 22 BENEŠOV N/P	SAUL SDRUŽENÍ ARCHITEKTŮ URBANISTŮ LIBEREC	
OZNAČENÍ ČÁSTI DÍLA		POŘIZOVATEL	VEDOUCÍ PROJEKTANT	
3		MĚSTSKÝ ÚŘAD BENEŠOV N/P NÁMĚSTÍ MÍRU 1 407 22 BENEŠOV N/P	ING.ARCH.J.PLAŠIL	
MĚŘÍTKO			ZODPOVĚDNÝ PROJEKTANT	
1:5000			ING. ZDENĚK PILAŘ ml. ING. JOSEF KOBRLE	

SCHVALOVANÉ JEVY

STAV	NÁVRH	
		ZASTAVĚNÉ ÚZEMÍ VYMEZENÉ K DATU 30.6.2021
	Z.01	ZASTAVITELNÉ PLOCHY - HRANICE, OZNAČENÍ
	P.01	PLOCHY PŘESTAVBY - HRANICE, OZNAČENÍ
	K.01	PLOCHY ZMĚN V KRAJINĚ - HRANICE, OZNAČENÍ

STAV / PLOCHY STABILIZOVANÉ	NÁVRH / PLOCHY ZMĚN	**PLOCHY S ROZDÍLNÝM ZPŮSOBEM VYUŽITÍ**
TU		TECHNICKÁ INFRASTRUKTURA VŠEOBECNÁ
WT		VODNÍ A VODNÍCH TOKŮ
STAV	NÁVRH	**DOPRAVNÍ INFRASTRUKTURA**
	CNZ.PK4	KORIDOR SILNICE I. TŘÍDY (SD19)
	CNU.DS1	KORIDORY PRO PŘELOŽKY SILNIC II. A III. TŘÍDY
	CNZ.Z1	KORIDORY KONVENČNÍ ŽELEZNIČNÍ DOPRAVY NADMÍSTNÍHO VÝZNAMU

TECHNICKÁ INFRASTRUKTURA

STAV	NÁVRH	**ZÁSOBOVÁNÍ VODOU**
		VODNÍ ZDROJE AKTIVNÍ / NEAKTIVNÍ
		VODOJEMY AKTIVNÍ / NEAKTIVNÍ
		ČERPACÍ STANICE NA VODOVODNÍ SÍTI
		VODOVODNÍ ŘAD PŘIVÁDĚCÍ AKTIVNÍ / NEAKTIVNÍ
		VODOVODNÍ ŘAD - PŘIVADĚČ Z DOLNÍCH HABARTIC
		VODOVODNÍ ŘAD - PŘIVADĚČ Z DĚČÍNA
		VODOVODNÍ ŘAD ZÁSOBOVACÍ (ULIČNÍ ŘADY)
		VODOVODNÍ ŘAD - PŘEPAD
		VRT SLEDOVACÍ ČHMÚ
		TERMÁLNÍ VRT
		PŘIVÁDĚCÍ ŘAD Z TERMÁLNÍHO VRTU DO KOUPALIŠTĚ
		ODVÁDĚNÍ A ČIŠTĚNÍ ODPADNÍCH VOD
		ČISTÍRNA ODPADNÍCH VOD
		ČERPACÍ STANICE ODPADNÍCH VOD
		ODLEHČOVACÍ KOMORA
		KANALIZAČNÍ VÝÚSŤ
		KANALIZACE SPLAŠKOVÁ GRAVITAČNÍ - STOKY
		KANALIZACE SPLAŠKOVÁ - VÝTLAK
		KANALIZACE DEŠŤOVÁ - STOKY
		KANALIZACE JEDNOTNÁ - STOKY
		ELEKTRICKÁ ENERGIE
		VÝROBNA ELEKTRICKÉ ENERGIE - MVE
		TRAFOSTANICE VN/NN, SPÍNACÍ STANICE
		NADZEMNÍ VEDENÍ ELEKTRICKÉ ENERGIE VN 35 kV
		PODZEMNÍ KABELOVÉ VEDENÍ ELEKTRICKÉ ENERGIE VN 35 kV
		NADZEMNÍ VEDENÍ ELEKTRICKÉ ENERGIE VN 35 kV KE ZRUŠENÍ

TECHNICKÁ INFRASTRUKTURA

STAV	NÁVRH	**PLYN**
		REGULAČNÍ STANICE VTL/STL
		PLYNOVOD VTL
		PLYNOVOD STL
		ZÁSOBOVÁNÍ TEPLEM
		ZDROJ CENTRÁLNÍHO ZÁSOBOVÁNÍ TEPLEM
		TEPLOVODNÍ ROZVODY CZT
		SPOJE
		ELEKTRONICKÉ KOMUNIKAČNÍ ZAŘÍZENÍ
		DÁLKOVÝ METALICKÝ TELEKOMUNIKAČNÍ KABEL
		RADIORELÉOVÉ TRASY A MW SPOJE
		NAKLÁDÁNÍ S ODPADY
		SBĚRNÝ DVŮR

ZÁZNAM O ÚČINNOSTI

Správní orgán, který ÚP vydal	Zastupitelstvo města Benešov nad Ploučnicí
Datum nabytí účinnosti	3. 4. 2024
Pořizovatel	Městský úřad Benešov nad Ploučnicí
Jméno a příjmení, funkce a podpis oprávněné úřední osoby pořizovatele:	
Petr Jansa starosta města	Ing. Renata Perglerová, oprávněná úřední osoba pořizovatele
MĚSTSKÝ ÚŘAD 407 22 Benešov nad Ploučnicí okres Děčín 3	
Podpis a otisk úředního razítka:	

SCHVALOVANÉ JEVY VE ZMĚNĚ Č.1

STAV	NÁVRH	
		ZASTAVĚNÉ ÚZEMÍ - AKTUALIZACE K DATU 30.6.2023
		ZASTAVĚNÉ ÚZEMÍ - AKTUALIZACE K DATU 30.6.2023 - HRANICE KE ZRUŠENÍ
	Z.67	PLOCHY ZASTAVITELNÉ - JEN ZMĚNA Z PLOCH ZMĚN V KRAJINĚ - HRANICE, OZNAČENÍ
	P.12	PLOCHY PŘESTAVBY - NOVĚ VYMEZENÉ - HRANICE, OZNAČENÍ