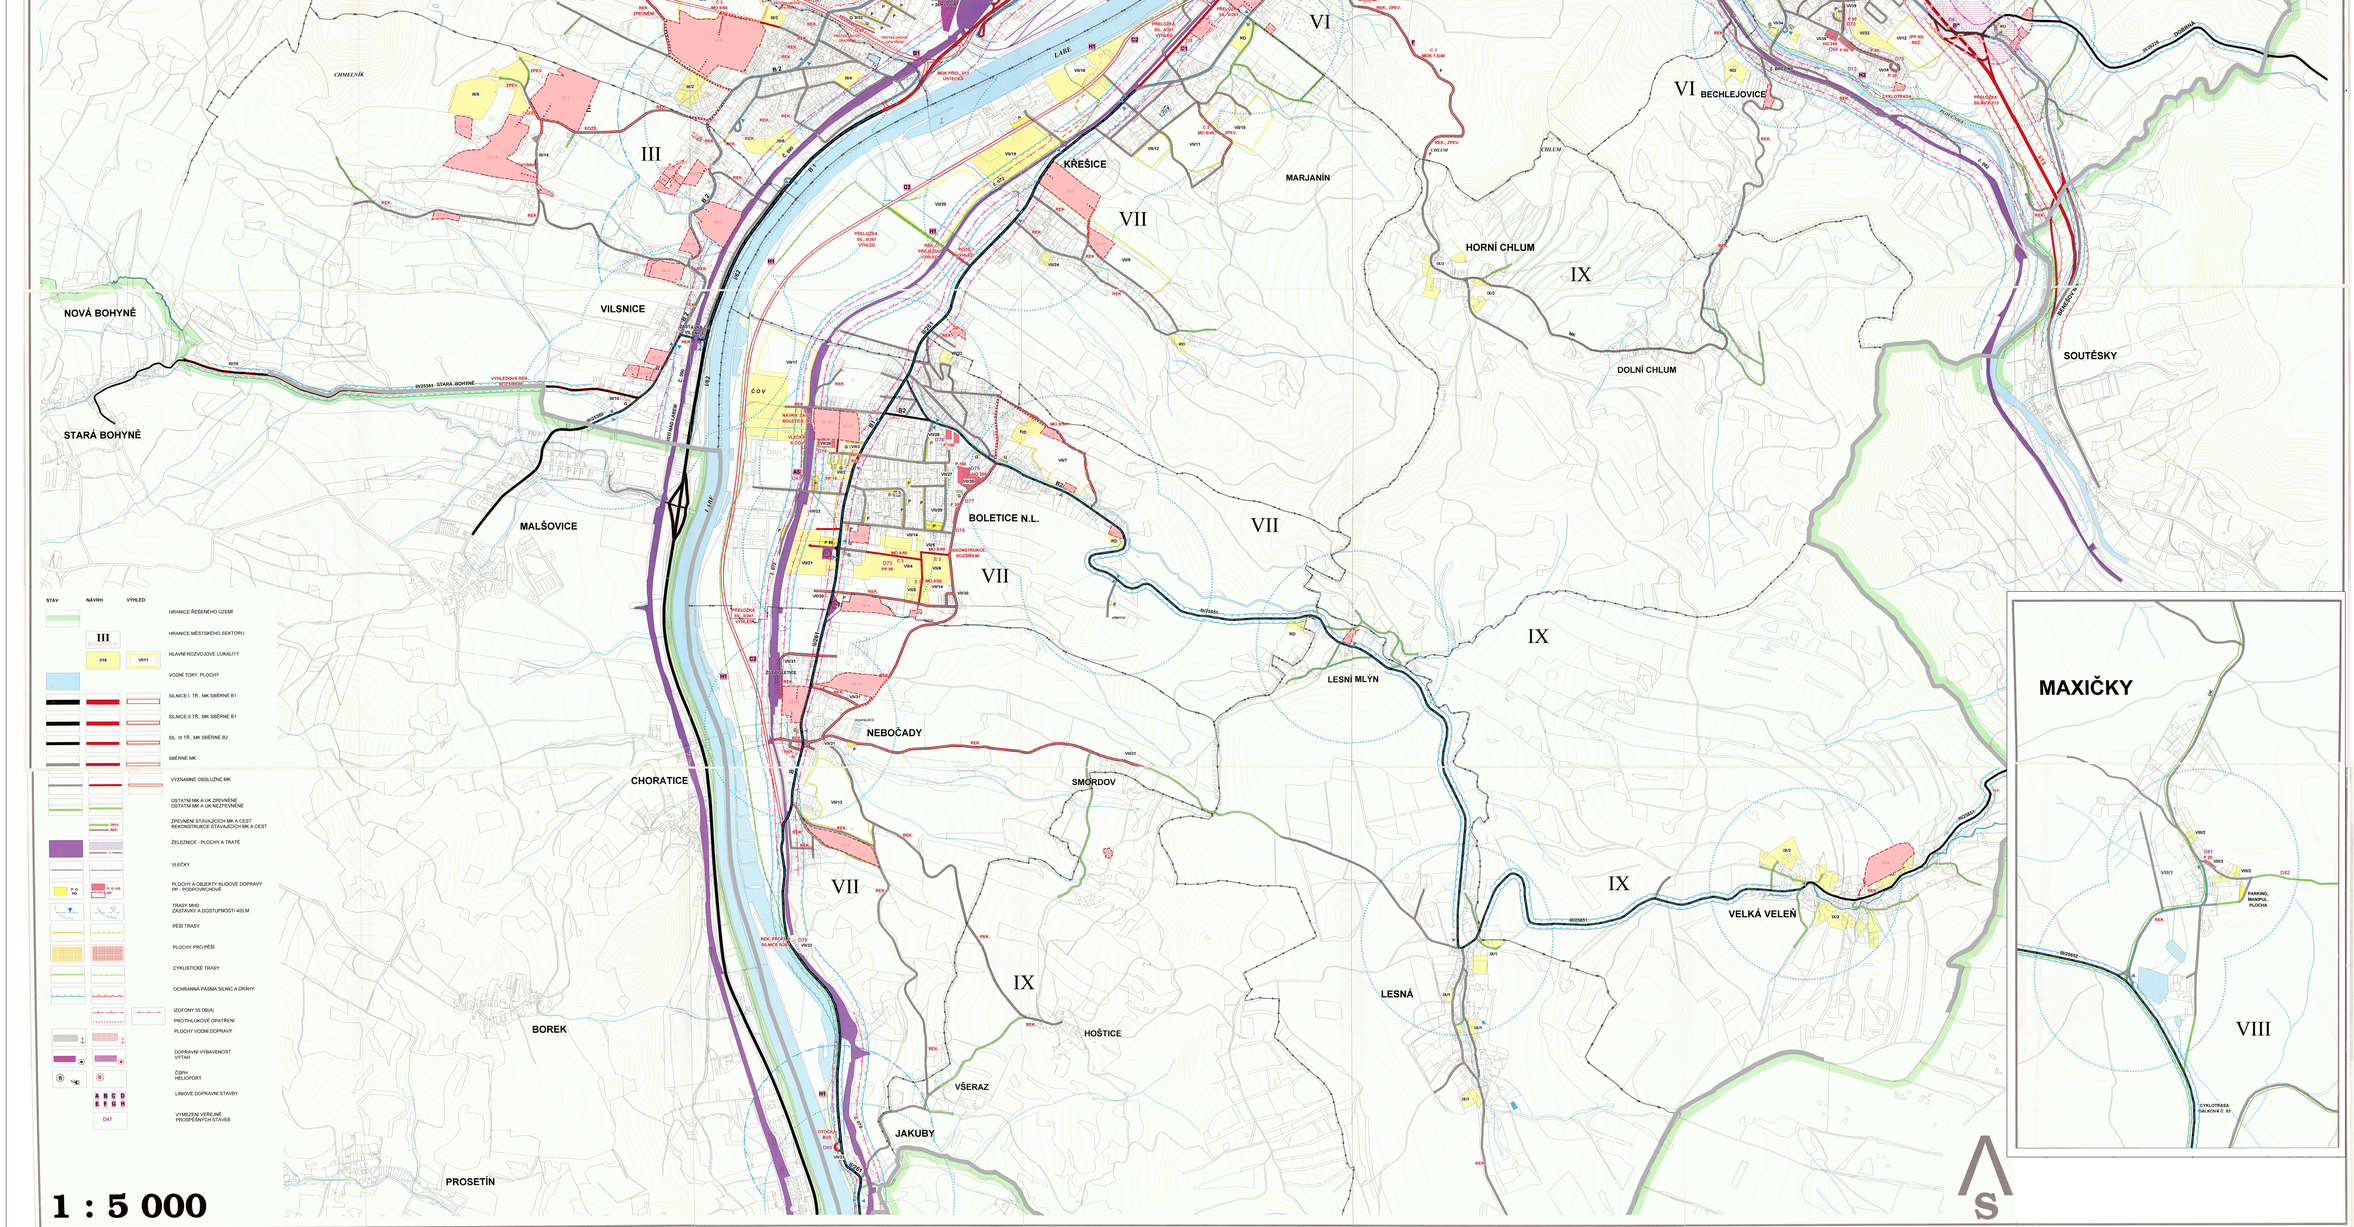

STAV / NÁVRH / VYHLED

- HRANICE ŘEŠENÉHO ÚZEMÍ
- HRANICE MĚSTSKÉHO SEKTORU
- HLAVNÍ ROZVOJOVÉ LOKALITY
- VODNÍ TOKY, PLOCHY
- SILNICE I. TŘ., MK SBĚRNÉ B1
- SILNICE II. TŘ., MK SBĚRNÉ B1
- SIL. III. TŘ., MK SBĚRNÉ B2
- SBĚRNÉ MK
- VÝZNAMNÉ OBSLUŽNÉ MK
- OSTATNÍ MK A UK ZPEVNĚNÉ OSTATNÍ MK A UK NEZPEVNĚNÉ
- ZPEVNĚNÍ STÁVAJÍCÍCH MK A CEST REKONSTRUKCE STÁVAJÍCÍCH MK A CEST
- ŽELEZNICE - PLOCHY A TRATĚ
- VLEČKY
- PLOCHY A OBJEKTY KLIDOVÉ DOPRAVY P/+ - P/OPO/ORGOVNÉ
- TRASY MHD ZASTÁVKY A DOSTUPNOSTI 400 M
- PĚŠÍ TRASY
- PLOCHY PRO PĚŠÍ
- CYKLISTICKÉ TRASY
- OCHRANNÁ PÁSMA SILNIC A DRÁHY
- IZOFONY 55 DB(A)
- PROTIHLUKOVÉ OPATŘENÍ
- PLOCHY VODNÍ DOPRAVY
- DOPRAVNÍ VYBAVENOST VÝTAHY
- ČSPH HELIPORT
- LINIOVÉ DOPRAVNÍ STAVBY
- VYMEZENÍ VEŘEJNĚ PROSPĚŠNÝCH STAVEB

DĚČÍN

ÚZEMNÍ PLÁN MĚSTA DĚČÍN

NÁVRH DOPRAVNÍHO ŘEŠENÍ

1 : 5 000

LEGENDA 12. ZMĚNY ÚZEMNÍHO PLÁNU MĚSTA DĚČÍN, SILNICE I/13 DĚČÍN – LUDVÍKOVICE (FOLKNÁRSKÁ SPOJKA)

ADMINISTRATIVNÍ ČLENĚNÍ

- HRANICE ŘEŠENÉHO ÚZEMÍ
- HRANICE KATASTRÁLNÍHO ÚZEMÍ
- HRANICE PARCELY

DOPRAVNÍ INFRASTRUKTURA

- KORIDOR SILNICE I/13 DĚČÍN – LUDVÍKOVICE (FOLKNÁRSKÁ SPOJKA NAD ÚROVNÍ A ROZŠÍŘENÍ STÁVAJÍCÍCH SILNIC PRO ZVÝŠENÍ VYUŽITÍ STANDARDNÍ SILNICE CHARAKTERU C 22,5/ 2 DIR 12,5)
- SILNICE II. TŘ., MK SBĚRNÉ B1
- SILNICE III. TŘ., MK SBĚRNÉ B2
- SBĚRNÉ MK
- NOVÁ MÍSTNÍ KOMUNIKACE (MK)
- RUŠENÁ SILNICE I. TŘ., MK SBĚRNÉ B1
- RUŠENÉ OCHRANNÉ PÁSMO SILNICE
- RUŠENÉ IZOFONY 55 DB(A)

LEGENDA - ZMĚNA 1

ZÁKLADNÍ ČLENĚNÍ
- ZASTAVITELNÁ PLOCHA

DOPRAVNÍ INFRASTRUKTURA - NÁVRH
- MÍSTNÍ KOMUNIKACE (MK)

LEGENDA - ZMĚNA 2

ZÁKLADNÍ ČLENĚNÍ
- ZASTAVITELNÁ PLOCHA

DOPRAVNÍ INFRASTRUKTURA - NÁVRH
- MÍSTNÍ KOMUNIKACE
- CYKLOSTEZKA (UPŘESNĚNÍ TRASY)

LEGENDA - ZMĚNA 4

ZÁKLADNÍ ČLENĚNÍ
- ZASTAVITELNÁ PLOCHA

DOPRAVNÍ INFRASTRUKTURA - NÁVRH
- MÍSTNÍ KOMUNIKACE
- CHODNÍK PRO PĚŠÍ

LEGENDA - ZMĚNA 6

ZÁKLADNÍ ČLENĚNÍ
- PLOCHA PŘESTAVBY
- ZASTAVITELNÁ PLOCHA

DOPRAVNÍ INFRASTRUKTURA - NÁVRH
- MÍSTNÍ KOMUNIKACE
- CYKLOSTEZKA (UPŘESNĚNÍ TRASY)

LEGENDA - ZMĚNA 8

ZÁKLADNÍ ČLENĚNÍ
- PLOCHA PŘESTAVBY
- ZASTAVITELNÁ PLOCHA

DOPRAVNÍ INFRASTRUKTURA - NÁVRH
- MÍSTNÍ KOMUNIKACE
- VJEZD

0 500 m

ZÁZNAM O ÚČINNOSTI

SPRÁVNÍ ORGÁN, KTERÝ ÚZEMNÍ PLÁN VYDAL:	ZASTUPITELSTVO MĚSTA DĚČÍN
ÚZEMNÍ PLÁN VYDAL ZMĚNU Č. / ZKRÁCENÉ ZNĚNÍ:	
POŘADOVÉ ČÍSLO POSLEDNÍ ZMĚNY:	12
DATUM NABYTÍ ÚČINNOSTI POSLEDNÍ ZMĚNY ÚZEMNÍHO PLÁNU:	
OPRÁVNĚNÁ ÚŘEDNÍ OSOBA POŘIZOVATELE: JMÉNO A PŘÍJMENÍ:	ING. ALENA SINGOLOVÁ
FUNKCE:	VEDOUCÍ ODDĚLENÍ ÚŘADU ÚZEMNÍHO PLÁNOVÁNÍ SPRÁVNÍ ÚŘAD, MAGISTRÁT DĚČÍN
ČITELNÝ PODPIS:	
ČTISK ÚŘEDNÍHO RAZÍTKA	PODPIS

ÚZEMNÍ PLÁN MĚSTA DĚČÍN
ÚPLNÉ ZNĚNÍ PO VYDÁNÍ ZMĚN Č. 1,2,4,6,8 A 12
DOKUMENTACE ÚPLNÉHO ZNĚNÍ

NÁVRH DOPRAVNÍHO ŘEŠENÍ

MĚŘÍTKO:	1 : 5 000
ZHOTOVITEL:	ATELIER T-PLAN, S. R. O.
OBJEDNATEL:	STATUTÁRNÍ MĚSTO DĚČÍN
DATUM:	2025

T-plan