ÚPLNÉ ZNĚNÍ ÚZEMNÍHO PLÁNU MĚSTA DĚČÍN
PO VYDÁNÍ ZMĚN Č. 1,2,4,6,8 A 12

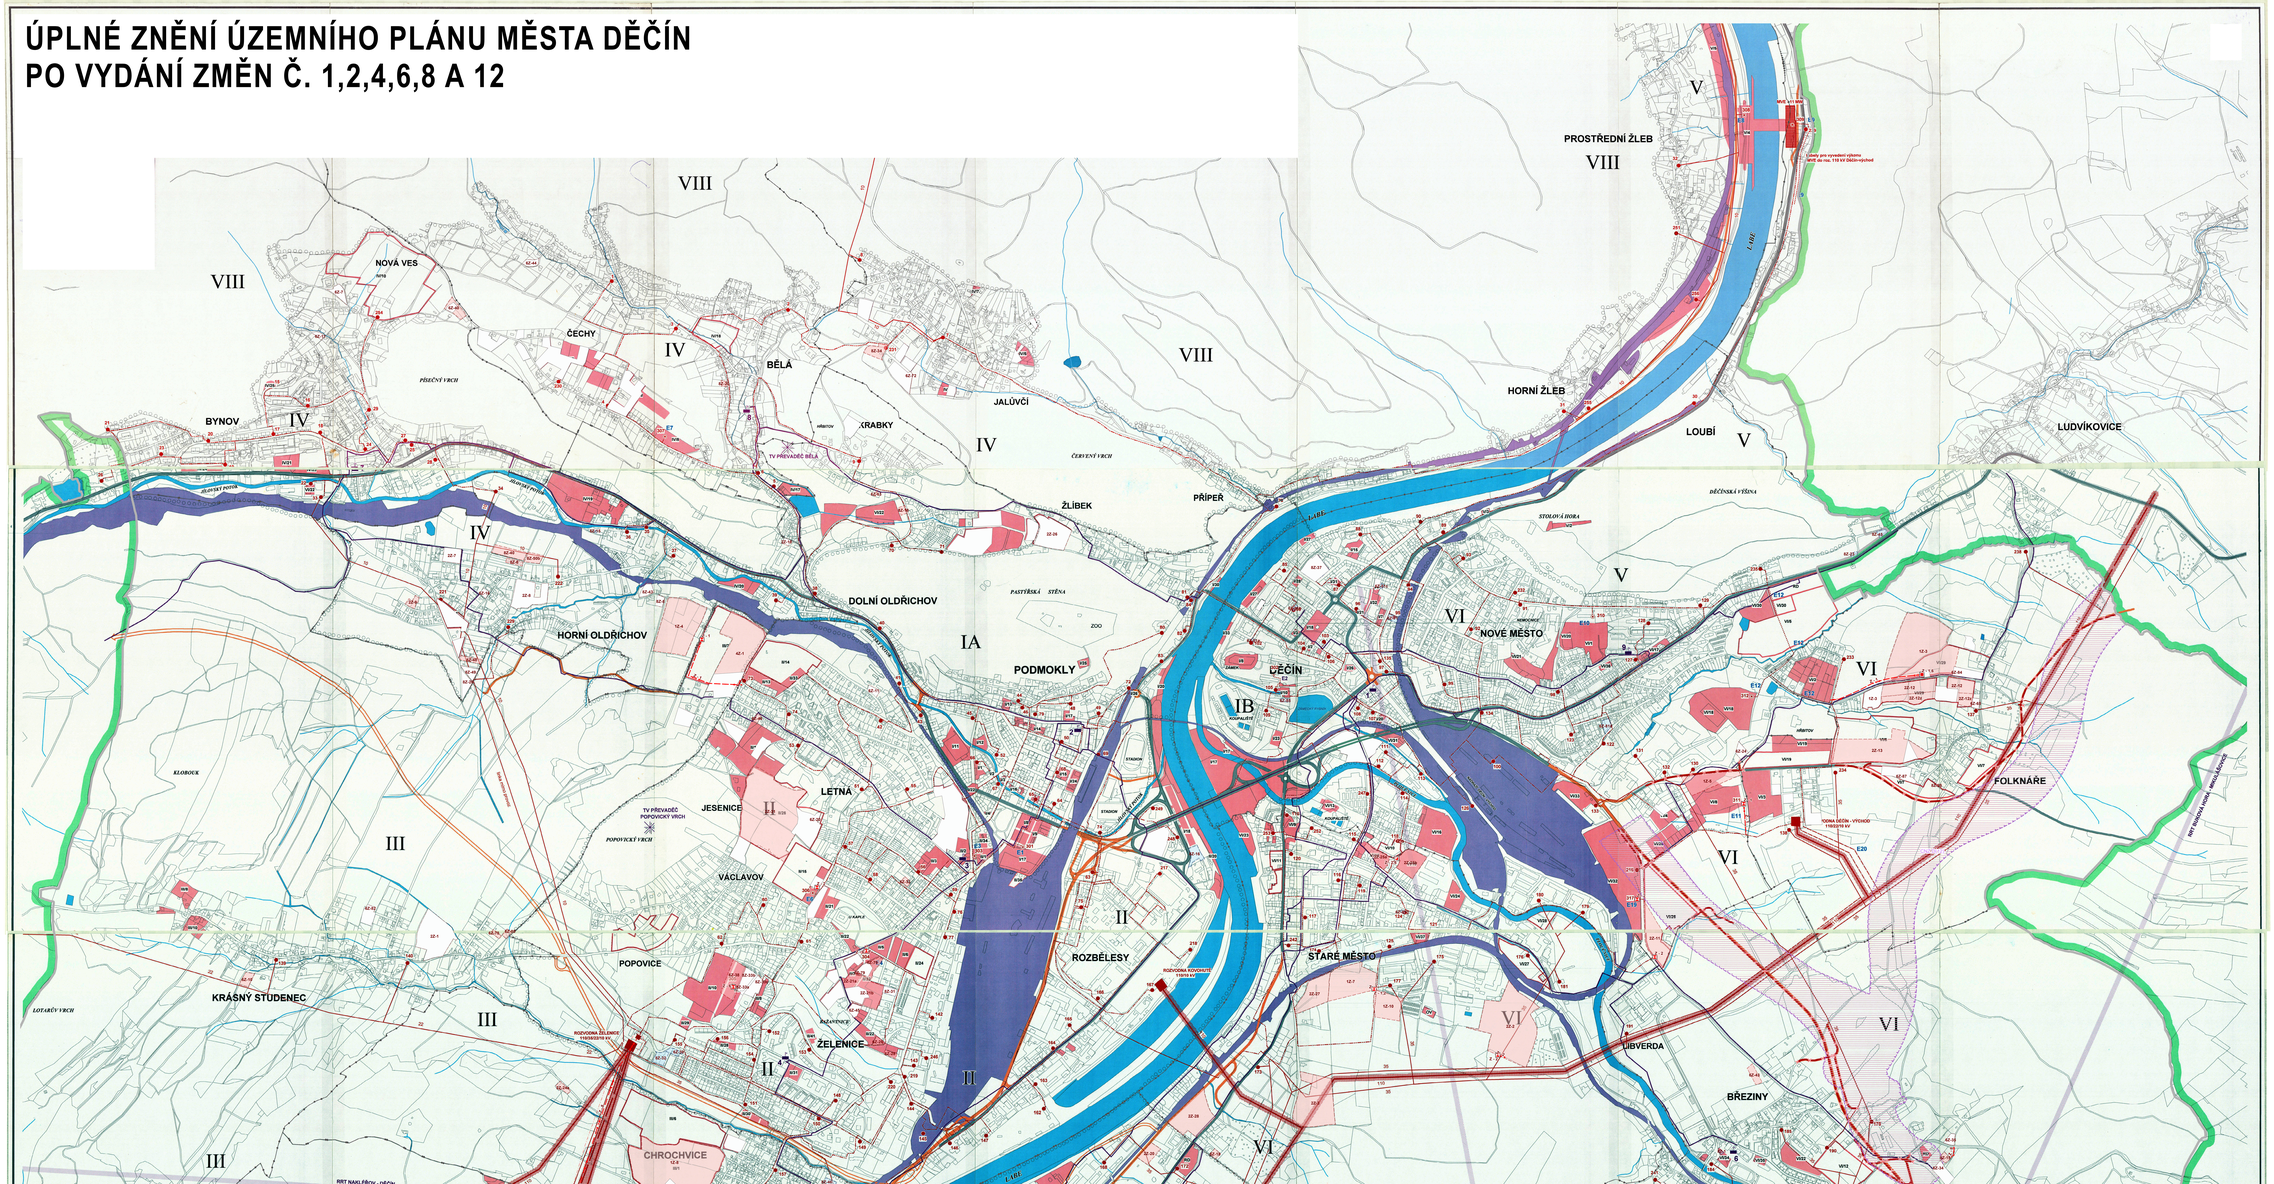

DĚČÍN

ÚZEMNÍ PLÁN MĚSTA DĚČÍN

NÁVRH ZÁSOBOVÁNÍ ELEKTRICKOU ENERGIÍ A SPOJE

1 : 5 000

LEGENDA 12. ZMĚNY ÚZEMNÍHO PLÁNU MĚSTA DĚČÍN, SILNICE I/13 DĚČÍN – LUDVÍKOVICE (FOLKNÁŘSKÁ SPOJKA)

ADMINISTRATIVNÍ ČLENĚNÍ

- HRANICE ŘEŠENÉHO ÚZEMÍ
- HRANICE KATASTRÁLNÍHO ÚZEMÍ
- HRANICE PARCELY

DOPRAVNÍ INFRASTRUKTURA

- KORIDOR SILNICE I/13 DĚČÍN – LUDVÍKOVICE (FOLKNÁŘSKÁ SPOJKA) NAD ÚROVNÍ K ROZDÍLNÝM ÚROVNÍM VYLOŽÍ STANOVENÝ PODLE ZÁKONA Č. 416/2009 Sb.
- RUŠENÍ SILNICE I/13, vč. MŮSTNÍ Sb.

LEGENDA - ZMĚNA 1

- TRAFOSTANICE, ROZVODNA (6.ZMĚNA)
- TRAFOSTANICE

TECHNICKÁ INFRASTRUKTURA - NÁVRH

- VEDENÍ VN
- KABELOVÉ VEDENÍ

ZÁKLADNÍ ČLENĚNÍ

- ZASTAVITELNÁ PLOCHA

LEGENDA - ZMĚNA 2

- TRAFOSTANICE
- ROZVODNA

TECHNICKÁ INFRASTRUKTURA - NÁVRH

- VEDENÍ VN

ZÁKLADNÍ ČLENĚNÍ

- ZASTAVITELNÁ PLOCHA

LEGENDA - ZMĚNA 6

- ROZVODNA
- TRAFOSTANICE
- TRAFOSTANICE (1. ZMĚNA), ROZVODNA (6. ZMĚNA)

TECHNICKÁ INFRASTRUKTURA - NÁVRH

- VEDENÍ VN

ZÁKLADNÍ ČLENĚNÍ

- PLOCHA PŘESTAVBY
- ZASTAVITELNÁ PLOCHA

LEGENDA - ZMĚNA 8

- TRAFOSTANICE

TECHNICKÁ INFRASTRUKTURA - NÁVRH

- VEDENÍ VVN
- VENKOVNÍ VEDENÍ EL. SÍTĚ
- PRVKY NAHRAZENÉ ZPŘESNĚNÍM KORIDORU VEDENÍ 110 VVN DLE ZÚR
- ZPŘESNĚNÍ KORIDORU VVN DLE ZÚR

ZÁKLADNÍ ČLENĚNÍ

- PLOCHA PŘESTAVBY
- ZASTAVITELNÁ PLOCHA

0 500 m

ZÁZNAM O ÚČINNOSTI

SPRÁVNÍ ORGÁN, KTERÝ VYDAL ÚZEMNÍ PLÁN/ ÚZEMNÍ PLÁNY MĚSTA DĚČÍN, SILNICE I/13 DĚČÍN – LUDVÍKOVICE (FOLKNÁŘSKÁ SPOJKA)	ZASTUPITELSTVO MĚSTA DĚČÍN
POŘADOVÉ ČÍSLO POSLEDNÍ ZMĚNY	12
DATUM NABYTÍ ÚČINNOSTI POSLEDNÍ ZMĚNY ÚZEMNÍHO PLÁNU	
OPRÁVNĚNÁ ÚŘEDNÍ OSOBA (PODPIS A PŘÍJMENÍ)	ING. ALENA SINGOLOVÁ
FUNKCE	VEDOUCÍ ODDĚLENÍ ÚŘADU ÚZEMNÍHO PLÁNOVÁNÍ STAVEBNÍ ÚŘAD, MAGISTRÁT DĚČÍN
OTISK ÚŘEDNÍHO RAZÍTKA	PODPIS

ÚZEMNÍ PLÁN MĚSTA DĚČÍN
ÚPLNÉ ZNĚNÍ PO VYDÁNÍ ZMĚN Č. 1,2,4,6,8 A 12
DOKUMENTACE ÚPLNÉHO ZNĚNÍ

NÁVRH ZÁSOBOVÁNÍ ELEKTRICKOU ENERGIÍ A SPOJE

MĚŘÍTKO:	1 : 5 000
ZHOTOVITEL:	ATELIER T-PLAN, S. R. O.
OBJEDNATEL:	STATUTÁRNÍ MĚSTO DĚČÍN
DATUM:	2025

A T E L I E R
T-plan