ÚPLNÉ ZNĚNÍ ÚZEMNÍHO PLÁNU MĚSTA DĚČÍN
PO VYDÁNÍ ZMĚN Č. 1,2,4,6,8 A 12

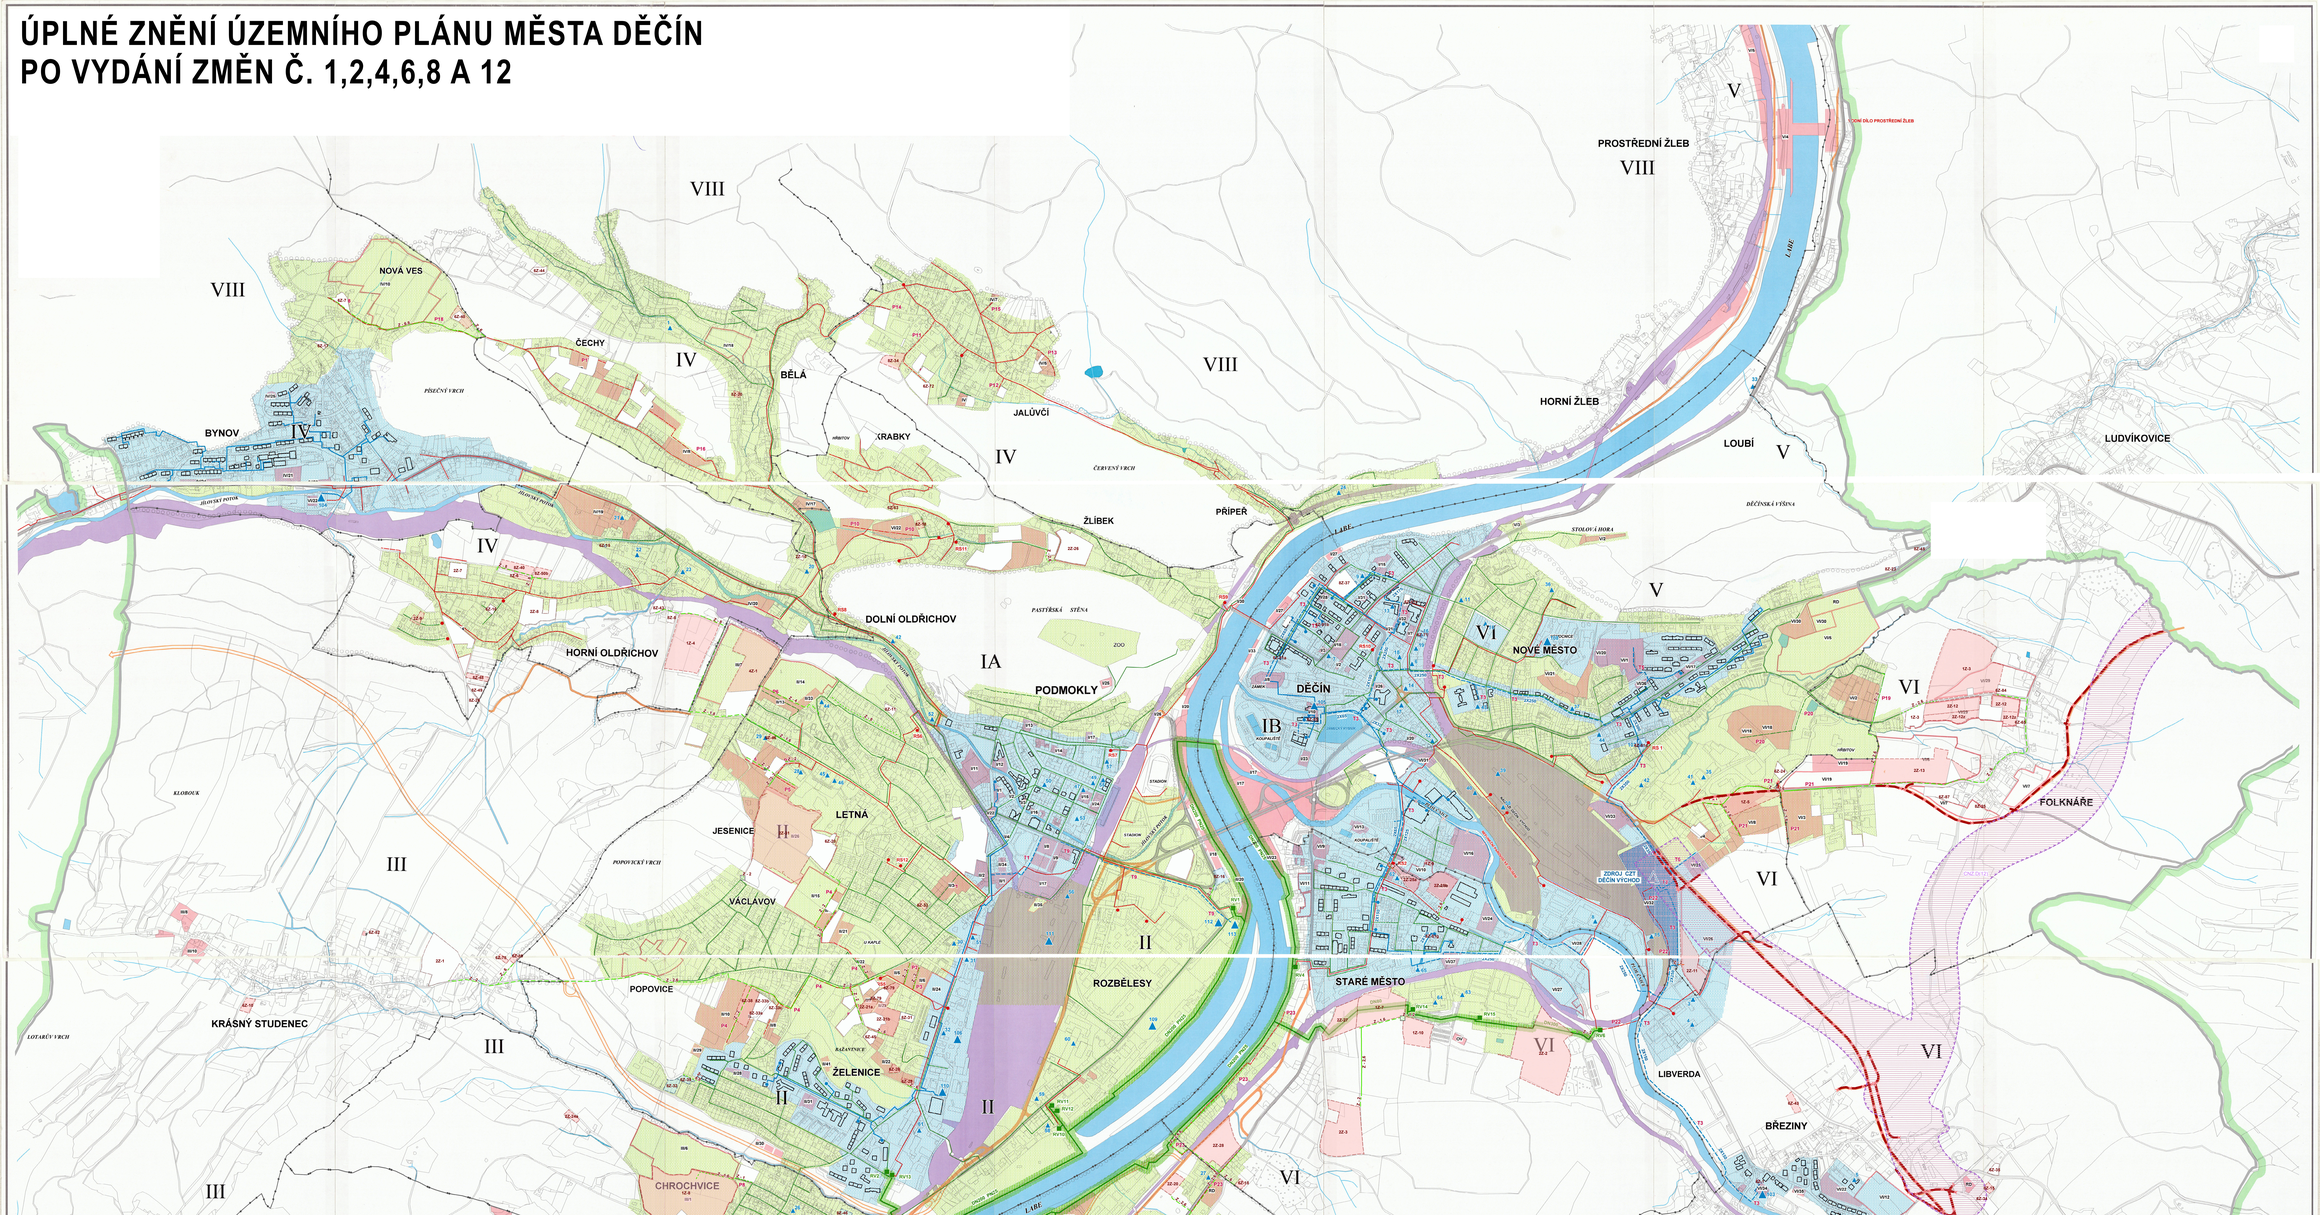

DĚČÍN

ÚZEMNÍ PLÁN MĚSTA DĚČÍN
NÁVRH ZÁSOBOVÁNÍ TEPLEM A PLYNEM
1 : 5 000

LEGENDA 12. ZMĚNY ÚZEMNÍHO PLÁNU MĚSTA DĚČÍN, SILNICE I/13 DĚČÍN – LUDVÍKOVICE (FOLKNÁŘSKÁ SPOJKA)

ADMINISTRATIVNÍ ČLENĚNÍ

- HRANICE ŘEŠENÉHO ÚZEMÍ
- HRANICE KATASTRÁLNÍHO ÚZEMÍ
- HRANICE PARCELY

DOPRAVNÍ INFRASTRUKTURA

- KORIDOR SILNICE I/13 DĚČÍN – LUDVÍKOVICE (FOLKNÁŘSKÁ SPOJKA) NAD ÚZEMÍM MĚSTA DĚČÍN, VYMEZENÍ PLOCHY PRO VYUŽITÍ STANOVENÝM JAKO DRÁHA, K ŘEŠENÍ Z. ÚP VT ZUR (A)
- PLÁNOVÁ SILNICE I. TŘ., MIN. SMĚRNÉ B1

LEGENDA - ZMĚNA 1

TECHCNICKÁ INFRASTRUKTURA - NÁVRH

- NTL PLYNOVOD
- STL PLYNOVOD
- NTL PLYNOVOD

ZÁKLADNÍ ČLENĚNÍ

- ZASTAVITELNÁ PLOCHA

LEGENDA - ZMĚNA 2

- RS
- VTL RS - 15

TECHNICKÁ INFRASTRUKTURA - NÁVRH

- NTL PLYNOVOD
- STL PLYNOVOD
- HORKOVOD

ZÁKLADNÍ ČLENĚNÍ

- ZASTAVITELNÁ PLOCHA

LEGENDA - ZMĚNA 4

TECHNICKÁ INFRASTRUKTURA - NÁVRH

- STL PLYNOVOD

ZÁKLADNÍ ČLENĚNÍ

- ZASTAVITELNÁ PLOCHA

LEGENDA - ZMĚNA 6

TECHNICKÁ INFRASTRUKTURA - NÁVRH

- NTL PLYNOVOD
- STL PLYNOVOD

ZÁKLADNÍ ČLENĚNÍ

- PLOCHA PŘESTAVBY
- ZASTAVITELNÁ PLOCHA

LEGENDA - ZMĚNA 8

TECHNICKÁ INFRASTRUKTURA - NÁVRH

- NTL PLYNOVOD
- STL PLYNOVOD

ZÁKLADNÍ ČLENĚNÍ

- PLOCHA PŘESTAVBY
- ZASTAVITELNÁ PLOCHA

0 500 m

ZÁZNAM O ÚČINNOSTI	
SPRÁVNÍ ORGÁN, KTERÝ 12. ZMĚNU ÚZEMNÍHO PLÁNU MĚSTA DĚČÍN, SILNICE I/13 DĚČÍN – LUDVÍKOVICE (FOLKNÁŘSKÁ SPOJKA) VYDAL:	ZASTUPITELSTVO MĚSTA DĚČÍN
POŘADOVÉ ČÍSLO POSLEDNÍ ZMĚNY:	12
DATUM NABYTÍ ÚČINNOSTI POSLEDNÍ ZMĚNY ÚZEMNÍHO PLÁNU:	
OPRÁVNĚNÁ ÚŘEDNÍ OSOBA JMÉNO A PŘÍJMENÍ:	ING. ALENA SINGOLOVÁ
FUNKCE:	VEDOUCÍ ODDĚLENÍ ÚŘADU ÚZEMNÍHO PLÁNOVÁNÍ STAVEBNÍ ÚŘAD, MAGISTRÁT DĚČÍN
OTISK ÚŘEDNÍHO RAZÍTKA	PODPIS

ÚZEMNÍ PLÁN MĚSTA DĚČÍN ÚPLNÉ ZNĚNÍ PO VYDÁNÍ ZMĚN Č. 1,2,4,6,8 A 12 DOKUMENTACE ÚPLNÉHO ZNĚNÍ	
NÁVRH ZÁSOBOVÁNÍ TEPLEM A PLYNEM	
MĚŘÍTKO:	1 : 5 000
ZHOTOVITEL:	ATELIER T-PLAN, S. R. O.
OBJEDNATEL:	STATUTÁRNÍ MĚSTO DĚČÍN
DATUM:	2025

A T E L I E R T-plan