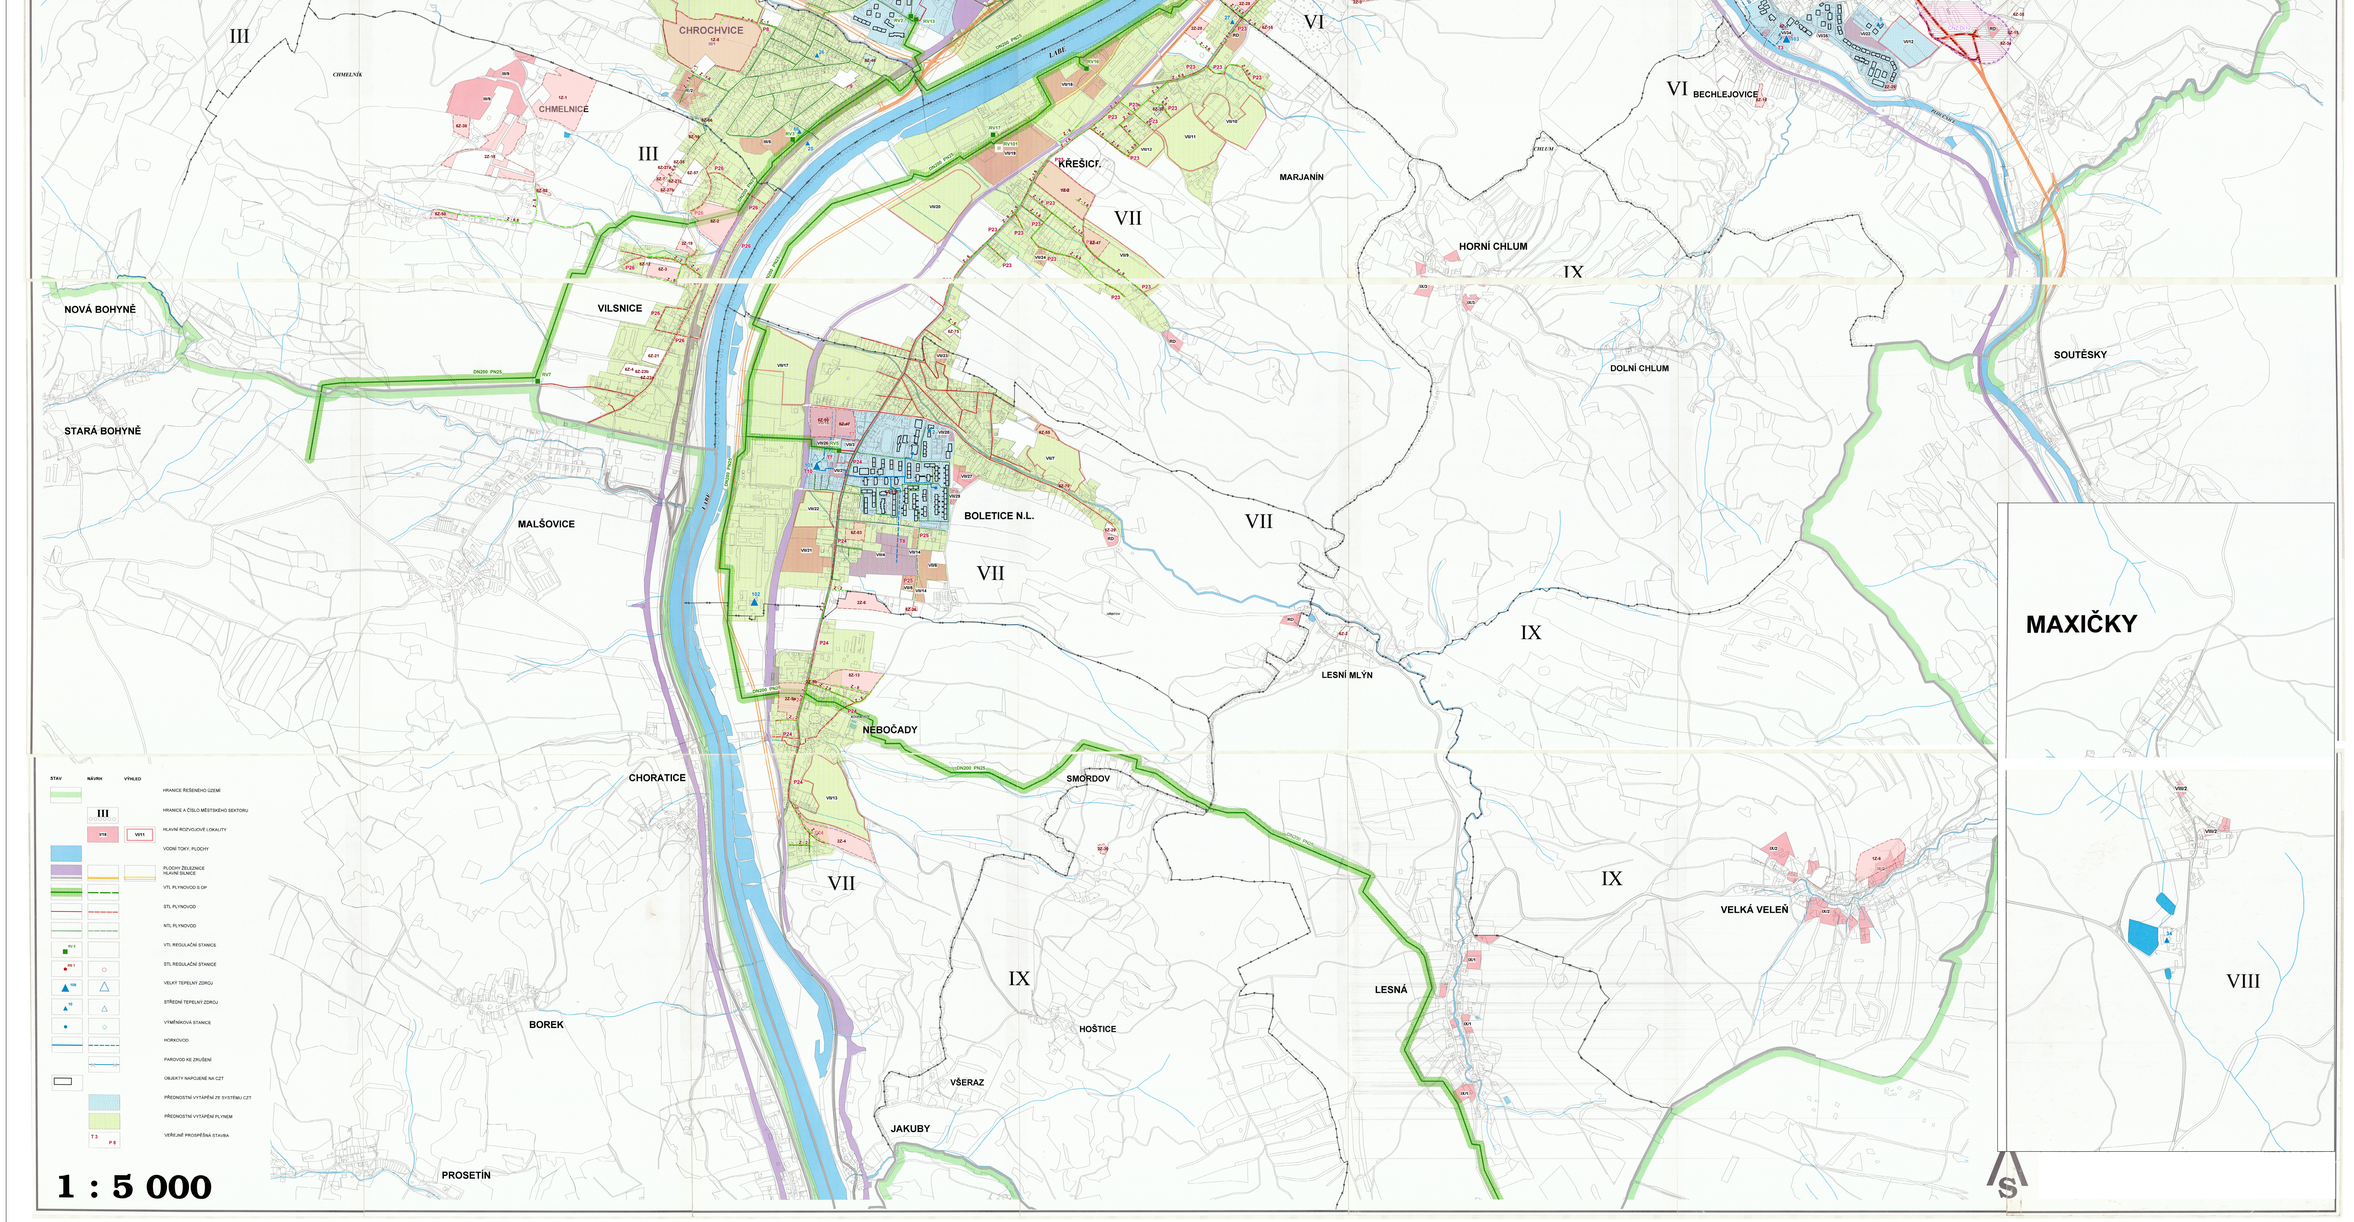

DĚČÍN

ÚZEMNÍ PLÁN MĚSTA DĚČÍN

NÁVRH ZÁSOBOVÁNÍ TEPLEM A PLYNEM

1 : 5 000

LEGENDA 12. ZMĚNY ÚZEMNÍHO PLÁNU MĚSTA DĚČÍN, SILNICE I/13 DĚČÍN – LUDVÍKOVICE (FOLKNÁŘSKÁ SPOJKA)

ADMINISTRATIVNÍ ČLENĚNÍ

- HRANICE ŘEŠENÉHO ÚZEMÍ
- HRANICE KATASTRÁLNÍHO ÚZEMÍ
- HRANICE PARCELY

DOPRAVNÍ INFRASTRUKTURA

- SILNICE I/13 DĚČÍN – LUDVÍKOVICE (FOLKNÁŘSKÁ SPOJKA) NA KLUČOVÉ A ROZESTAVĚNÉ (PŘEVÁŽNĚ) V PLOŠE STANOVENÝ JAKO ÚKOL A ŘEŠENÉ C UP 17.1/UK.UK
- RUŠENÁ SILNICE I. TŘ., MK SMĚROVÉ B1

LEGENDA - ZMĚNA 1

TECHCNICKÁ INFRASTRUKTURA - NÁVRH

- NTL PLYNOVOD
- STL PLYNOVOD
- NTL PLYNOVOD

ZÁKLADNÍ ČLENĚNÍ

- ZASTAVITELNÁ PLOCHA

LEGENDA - ZMĚNA 2

- RS
- VTL RS - 15

TECHNICKÁ INFRASTRUKTURA - NÁVRH

- NTL PLYNOVOD
- STL PLYNOVOD
- HORKOVOD

ZÁKLADNÍ ČLENĚNÍ

- ZASTAVITELNÁ PLOCHA

LEGENDA - ZMĚNA 4

TECHNICKÁ INFRASTRUKTURA - NÁVRH

- STL PLYNOVOD

ZÁKLADNÍ ČLENĚNÍ

- ZASTAVITELNÁ PLOCHA

LEGENDA - ZMĚNA 6

TECHNICKÁ INFRASTRUKTURA - NÁVRH

- NTL PLYNOVOD
- STL PLYNOVOD

ZÁKLADNÍ ČLENĚNÍ

- PLOCHA PŘESTAVBY
- ZASTAVITELNÁ PLOCHA

LEGENDA - ZMĚNA 8

TECHNICKÁ INFRASTRUKTURA - NÁVRH

- NTL PLYNOVOD
- STL PLYNOVOD

ZÁKLADNÍ ČLENĚNÍ

- PLOCHA PŘESTAVBY
- ZASTAVITELNÁ PLOCHA

STAV / NÁVRH / VÝHLED

- HRANICE ŘEŠENÉHO ÚZEMÍ
- HRANICE A ČÍSLO MĚSTSKÉHO SEKTORU
- HLAVNÍ ROZVOJOVÉ LOKALITY
- VODNÍ TOKY, PLOCHY
- PLOCHY ŽELEZNICE / HLAVNÍ SILNICE
- VTL PLYNOVOD S OP
- STL PLYNOVOD
- NTL PLYNOVOD
- VTL REGULAČNÍ STANICE
- STL REGULAČNÍ STANICE
- VELKÝ TEPELNÝ ZDROJ
- STŘEDNÍ TEPELNÝ ZDROJ
- VÝMĚNÍKOVÁ STANICE
- HORKOVOD
- PAROVOD KE ZRUŠENÍ
- OBJEKTY NAPOJENÉ NA CZT
- PŘÍPOJNOSTNÍ VYTÁPĚNÍ ZE SYSTÉMU CZT
- PŘÍPOJNOSTNÍ VYTÁPĚNÍ PLYNEM
- VEŘEJNĚ PROSPĚŠNÁ STAVBA

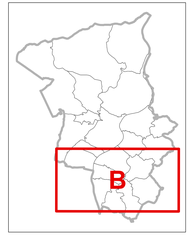

0 500 m

ZÁZNAM O ÚČINNOSTI	
SPRÁVNÍ ORGÁN, KTERÝ 12. ZMĚNU ÚZEMNÍHO PLÁNU MĚSTA DĚČÍN, SILNICE I/13 DĚČÍN – LUDVÍKOVICE (FOLKNÁŘSKÁ SPOJKA) VYDAL:	ZASTUPITELSTVO MĚSTA DĚČÍN
POŘADOVÉ ČÍSLO POSLEDNÍ ZMĚNY:	12
DATUM NABYTÍ ÚČINNOSTI POSLEDNÍ ZMĚNY ÚZEMNÍHO PLÁNU:	
OPRÁVNĚNÁ ÚŘEDNÍ OSOBA (MÉNO A PŘÍJMENÍ):	ING. ALENA ŠINGOLOVÁ
FUNKCE:	VEDOUCÍ ODDĚLENÍ ÚŘADU ÚZEMNÍHO PLÁNOVÁNÍ STAVEBNÍ ÚŘAD, MAGISTRÁT DĚČÍN
OTISK ÚŘEDNÍHO RAZÍTKA	PODPIS

ÚZEMNÍ PLÁN MĚSTA DĚČÍN

ÚPLNÉ ZNĚNÍ PO VYDÁNÍ ZMĚN Č. 1,2,4,6,8 A 12

DOKUMENTACE ÚPLNÉHO ZNĚNÍ

NÁVRH ZÁSOBOVÁNÍ TEPLEM A PLYNEM

MĚŘÍTKO:	1 : 5 000
ZHOTOVITEL:	ATELIER ÚPLAN, S. R. O.
OBJEDNATEL:	STATUTÁRNÍ MĚSTO DĚČÍN
DATUM:	2025

Ateliér ÚPLAN