ÚPLNÉ ZNĚNÍ ÚZEMNÍHO PLÁNU MĚSTA DĚČÍN
PO VYDÁNÍ ZMĚN Č. 1,2,4,6,8 A 12

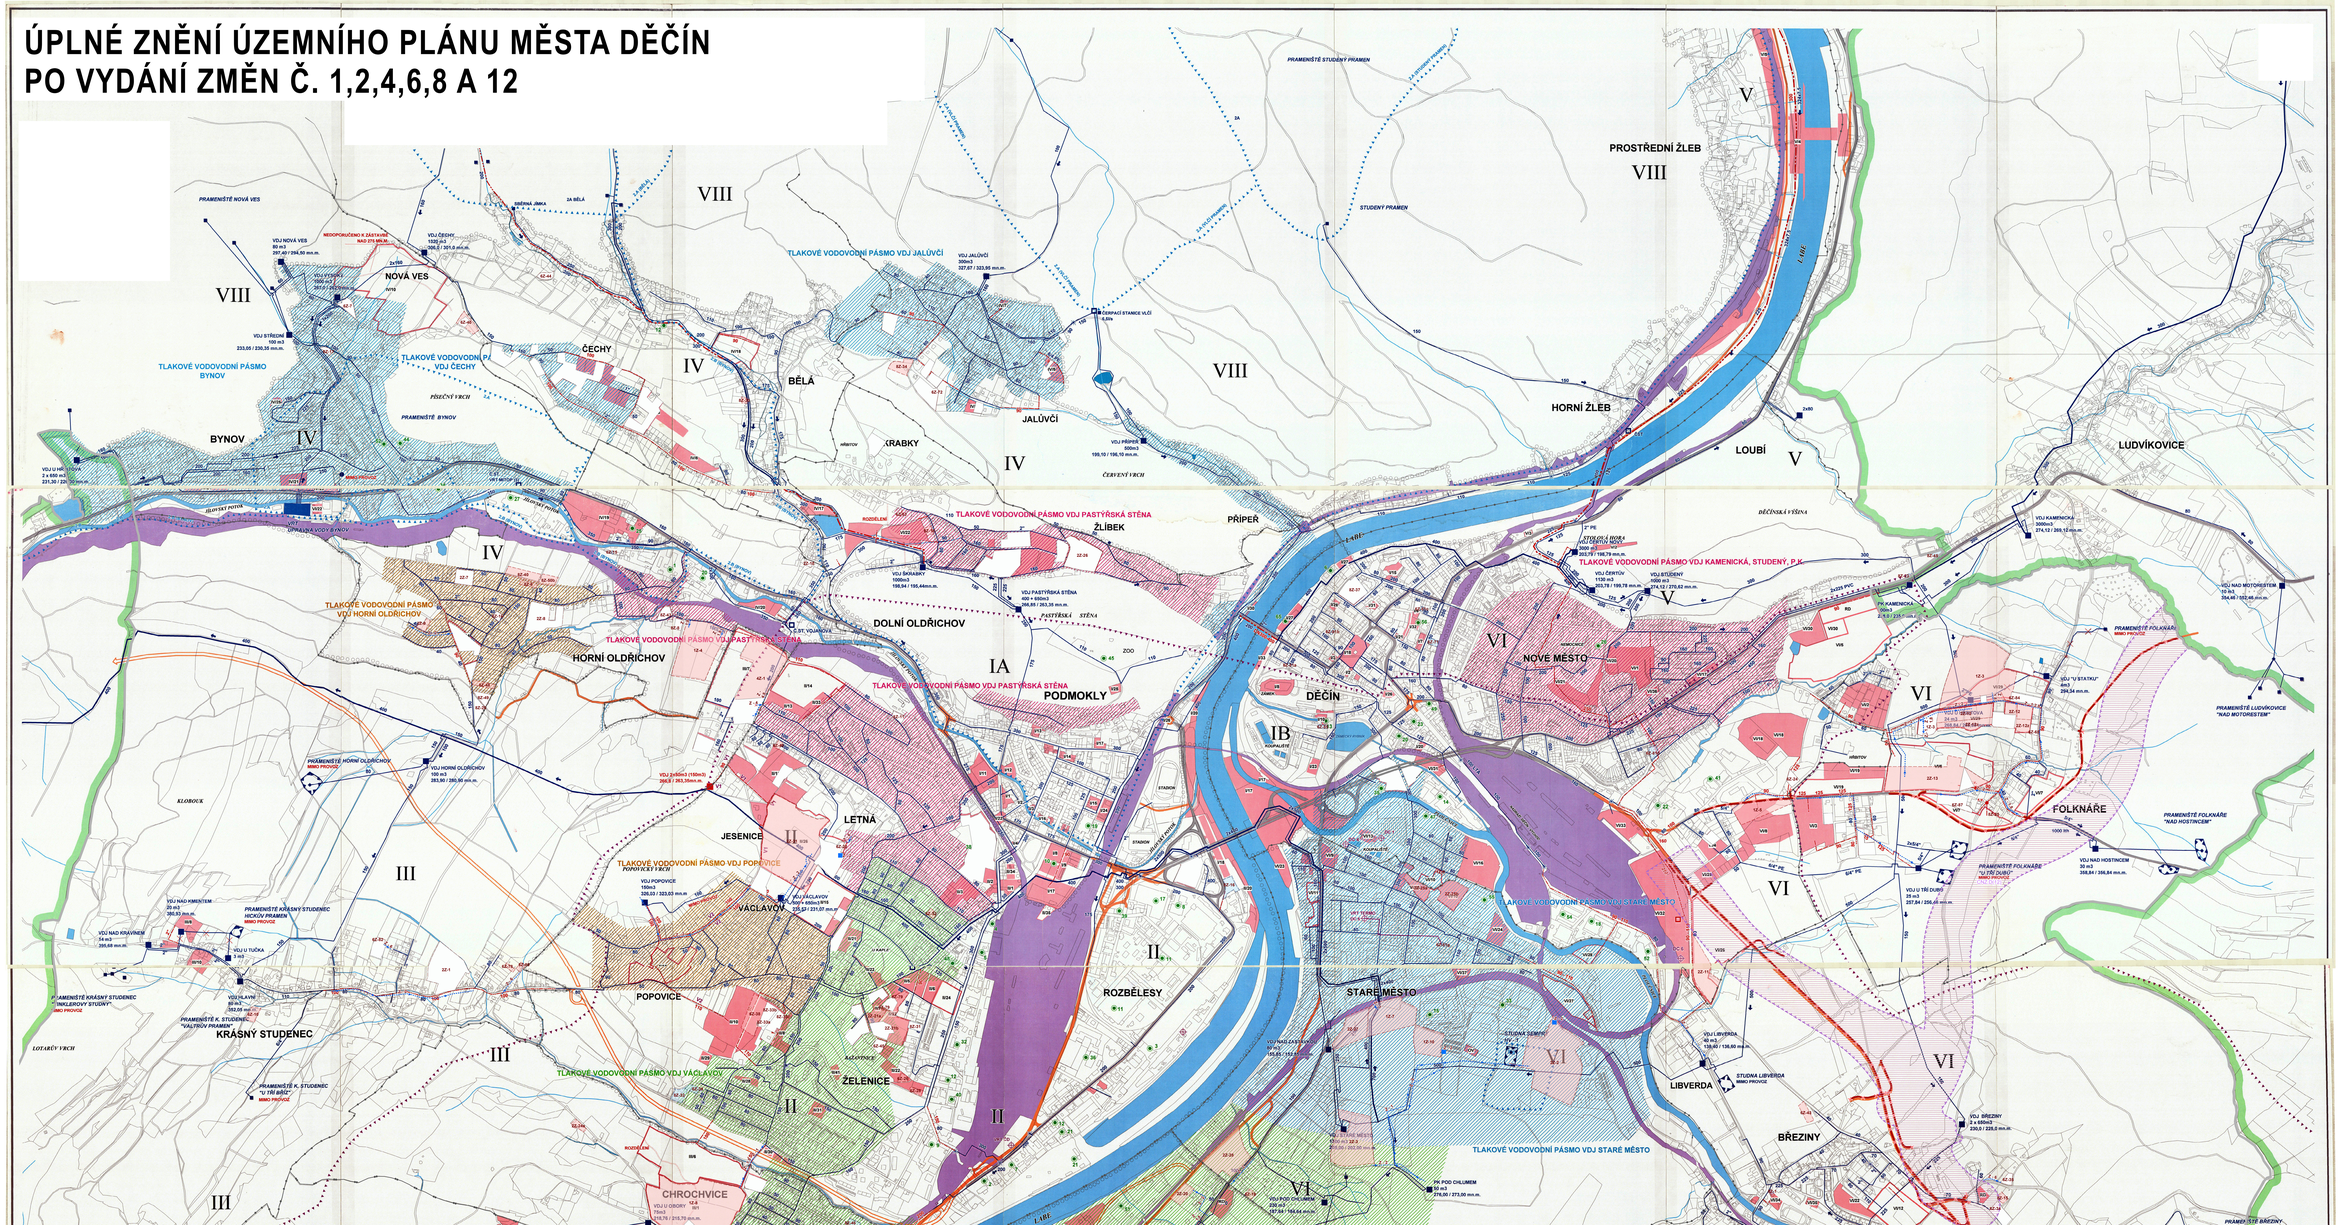
PRAMENIŠTĚ NOVÁ VES
VDJ NOVÁ VES
80 m3
297,40 / 294,60 mm.m.
NEDOPOČUČENO K ZÁSTAVBĚ
NAD 274 MN.M.
VDJ ČECHY
1500 m3
305,0 / 301,0 mm.m.
NOVÁ VES
VDJ STŘEDNÍ
100 m3
233,00 / 230,30 mm.m.
TLAKOVÉ VODOVODNÍ PÁSMO BYNOV
TLAKOVÉ VODOVODNÍ PÁSMO VDJ ČECHY
ČECHY
PĚŠEČNÍ VRCH
PRAMENIŠTĚ BYNOV
BYNOV
VDJ U HŘBITOVA
2 x 650 m3
231,30 / 227,30 mm.m.
ZÁMECKÝ POTOK
DOVALA U VODY BYNOV
PRAMENIŠTĚ BÍLÁ
BÍLÁ
TLAKOVÉ VODOVODNÍ PÁSMO VDJ JALOVČÍ
VDJ JALOVČÍ
300m3
327,67 / 323,95 mm.m.
ČERPACÍ STANICE VLČÍ
6,0l/s
JALOVČÍ
KRABKY
VDJ PŘÍPEŘ
500m3
199,10 / 196,10 mm.m.
ČERVENÝ VRCH
PŘÍPEŘ
PRAMENIŠTĚ STUDENÝ PRAMEN
STUDENÝ PRAMEN
PROSTŘEDNÍ ŽLEB
HORNÍ ŽLEB
LOUBÍ
LUDVÍKOVICE
VDJ KAMENICKÁ
2000m3
274,12 / 269,12 mm.m.
TLAKOVÉ VODOVODNÍ PÁSMO VDJ KAMENICKÁ, STUDENÝ, P.K.
VDJ ČERTOV
1150 m3
199,78 / 199,78 mm.m.
VDJ STUDENÝ
1150 m3
199,78 / 195,78 mm.m.
VDJ NAD MOTORESTEM
150 m3
294,40 / 293,40 mm.m.
PRAMENIŠTĚ LUDVÍKOVICE "NAD MOTORESTEM"
TLAKOVÉ VODOVODNÍ PÁSMO VDJ PASTÝŘSKÁ STĚNA
ŽLÍBEK
VDJ ŠKRAPKY
1000m3
198,54 / 195,44mm.m.
VDJ PASTÝŘSKÁ STĚNA
400 + 600m3
266,85 / 263,35 mm.m.
PASTÝŘSKÁ STĚNA
TLAKOVÉ VODOVODNÍ PÁSMO VDJ HORNÍ OLDŘICHOV
TLAKOVÉ VODOVODNÍ PÁSMO VDJ PASTÝŘSKÁ STĚNA
DOLNÍ OLDŘICHOV
HORNÍ OLDŘICHOV
ZOO
TLAKOVÉ VODOVODNÍ PÁSMO VDJ PASTÝŘSKÁ STĚNA
PODMOKLY
DĚČÍN
NOVÉ MĚSTO
VDJ "V STATKU"
300 + 300m3
294,34 mm.m.
PRAMENIŠTĚ FOLKNÁŘI
"NAD HOSTINCEM"
PRAMENIŠTĚ FOLKNÁŘI
"U TŘI DUBŮ"
VDJ U TŘI DUBŮ
35 m3
287,84 / 286,44 mm.m.
VDJ NAD HOSTINCEM
50 m3
286,84 / 286,84 mm.m.
FOLKNÁŘE
PRAMENIŠTĚ HORNÍ OLDŘICHOV
VDJ HORNÍ OLDŘICHOV
100 m3
283,90 / 280,90 mm.m.
VDJ 2x500m3 (100m3)
280,0 / 283,50mm.m.
KLOBOUK
LETNÁ
JESENICE
TLAKOVÉ VODOVODNÍ PÁSMO VDJ POPOVICE
POPOVICKÝ VRCH
VDJ POPOVICE
100 m3
330,03 / 323,03 mm.m.
VDJ VÁCLAVOV
2 x 650m3/R15
335,00 / 331,07 mm.m.
VÁCLAVOV
VDJ NAD KAMENEM
25 m3
280,50 mm.m.
PRAMENIŠTĚ KRÁSNÝ STUDENEC
"NAD KAMENEM"
VDJ U TUČKA
5 m3
VDJ NAD KRÁVÍNEM
54 m3
280,68 mm.m.
PRAMENIŠTĚ KRÁSNÝ STUDENEC
"INGLERŮV STUDÝNĚ"
PRAMENIŠTĚ K. STUDENEC
"VÁCLAVŮV PRAMEN"
PRAMENIŠTĚ KRÁSNÝ STUDENEC
"NICHOLŮV PRAMEN"
KRÁSNÝ STUDENEC
LOTARŮV VRCH
PRAMENIŠTĚ K. STUDENEC
"U TŘI BŘÍZ"
TLAKOVÉ VODOVODNÍ PÁSMO VDJ VÁCLAVOV
ŽELENICE
POPOVICE
ROZBĚLESY
STARÉ MĚSTO
TLAKOVÉ VODOVODNÍ PÁSMO VDJ STARÉ MĚSTO
VDJ NAD ZÁMKEM
2 x 650m3
195,65 / 191,65 mm.m.
VDJ LIBVERDA
40 m3
139,40 / 136,80 mm.m.
LIBVERDA
STUDNA LIBVERDA
WHO PROVIDE
STUDNA SEMILY
VDJ BŘEZINY
2 x 650m3
230,0 / 226,0 mm.m.
BŘEZINY
PRAMENIŠTĚ BŘEZINY
CHROCHVICE
VDJ U OBORY
15+8
297,0 / 215,78 mm.m.
VDJ POD CHLUMEM
200 m3
157,54 / 155,54 mm.m.
VDJ POD CHLUMEM
50 m3
376,00 / 373,00 mm.m.
TK POD CHLUMEM
50 m3
376,00 / 373,00 mm.m.
ČERTOVA VÝŠINA
DĚČÍNSKÁ VÝŠINA
LABE
I/13
I/62
I/13 OBCHVAT DĚČÍNA
ZÁMECKÝ POTOK
ŠKRAPKOVÝ POTOK
ZOOVODNÍ
ZÁMECKÝ POTOK
ZOOVODNÍ
ZÁMECKÝ POTOK
ZOOVODNÍ
ZÁMECK