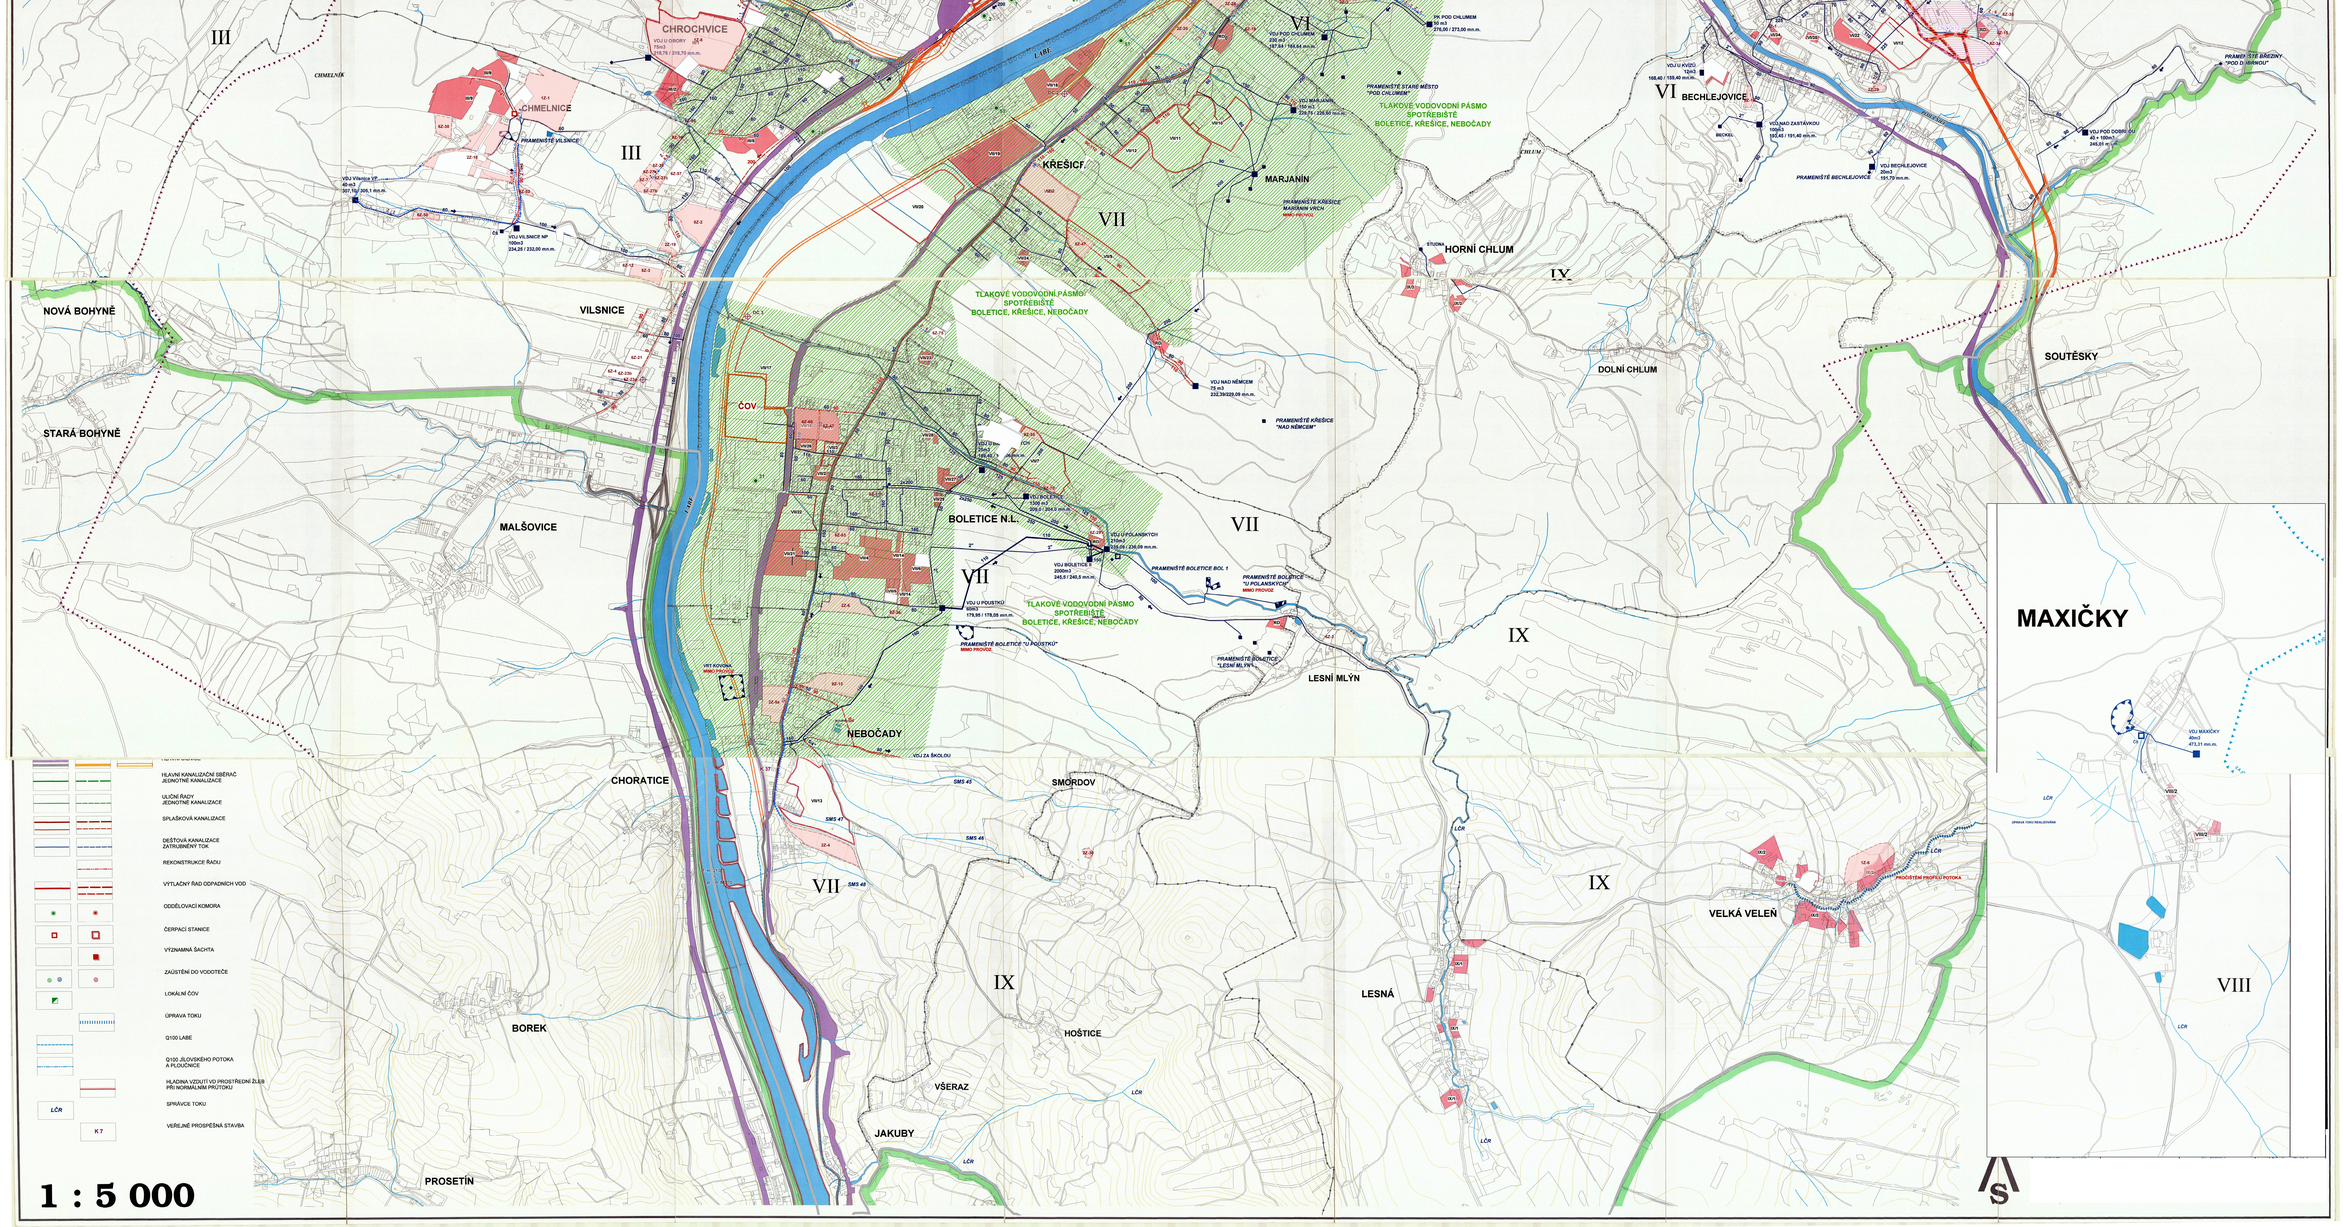

DĚČÍN

ÚZEMNÍ PLÁN MĚSTA DĚČÍN

NÁVRH ZÁSOBOVÁNÍ VODOU

1 : 5 000

LEGENDA 12. ZMĚNY ÚZEMNÍHO PLÁNU MĚSTA DĚČÍN, SILNICE I/13 DĚČÍN – LUDVÍKOVICE (FOLKNÁRSKÁ SPOJKA)

ADMINISTRATIVNÍ ČLENĚNÍ

- HRANICE ŘEŠENÉHO ÚZEMÍ
- HRANICE KATASTRÁLNÍHO ÚZEMÍ
- HRANICE PARCELY

DOPRAVNÍ INFRASTRUKTURA

- KORIDOR SILNICE I/13 DĚČÍN – LUDVÍKOVICE (FOLKNÁRSKÁ SPOJKA) NAD ÚROVNÍ ZÁSTAVBY (VARIANTA TUNELU S PORTÁLY V ÚDOLÍ JAKUBU A ŘEŠENÉ C 18° 17,5/R,5R)
- KUŘENÁ SILNICE I / 15, MV. SMĚRNÉ 911

LEGENDA - ZMĚNA 1

TECHNICKÁ INFRASTRUKTURA - NÁVRH

- ŘAD PITNÉHO VODOVODU

ZÁKLADNÍ ČLENĚNÍ

- ZASTAVITELNÁ PLOCHA

LEGENDA - ZMĚNA 2

- POLDR

TECHNICKÁ INFRASTRUKTURA - NÁVRH

- VODOVODNÍ ŘAD

ZÁKLADNÍ ČLENĚNÍ

- ZASTAVITELNÁ PLOCHA

LEGENDA - ZMĚNA 4

TECHNICKÁ INFRASTRUKTURA - NÁVRH

- ZRUŠENÝ VODOVOD
- ŘAD VODOVODU

ZÁKLADNÍ ČLENĚNÍ

- ZASTAVITELNÁ PLOCHA

LEGENDA - ZMĚNA 6

TECHNICKÁ INFRASTRUKTURA - NÁVRH

- VODOVODNÍ ŘAD

ZÁKLADNÍ ČLENĚNÍ

- PLOCHA PŘESTAVBY
- ZASTAVITELNÁ PLOCHA

LEGENDA - ZMĚNA 8

TECHNICKÁ INFRASTRUKTURA - NÁVRH

- MÍSTNÍ VODOVOD

ZÁKLADNÍ ČLENĚNÍ

- PLOCHA PŘESTAVBY
- ZASTAVITELNÁ PLOCHA

0 500 m

ZÁZNAM O ÚČINNOSTI	
SPRÁVNÍ ORGÁN, KTERÝ 12. ZMĚNU ÚZEMNÍHO PLÁNU MĚSTA DĚČÍN, SILNICE I/13 DĚČÍN – LUDVÍKOVICE (FOLKNÁRSKÁ SPOJKA) VYDAL:	ZASTUPITELSTVO MĚSTA DĚČÍN
POŘADOVÉ ČÍSLO POSLEDNÍ ZMĚNY:	12
DATUM NABYTÍ ÚČINNOSTI POSLEDNÍ ZMĚNY ÚZEMNÍHO PLÁNU	
OPRÁVNĚNÁ ÚŘEDNÍ OSOBA POŘIZOVATELE: (JMÉNO A PŘÍJMENÍ)	ING. ALENA ŠINGOLOVÁ
FUNKCE:	VEDOUCÍ ODDĚLENÍ ÚZEMNÍHO PLÁNOVÁNÍ STAVEBNÍ ÚŘAD, MAGISTRÁT DĚČÍN
OTISK ÚŘEDNÍHO RAZÍTKA	PODPIS

ÚZEMNÍ PLÁN MĚSTA DĚČÍN
ÚPLNÉ ZNĚNÍ KE VYDÁNÍ ZMĚN Č. 1,2,4,6,8 A 12
DOKUMENTACE ÚPLNÉHO ZNĚNÍ

NÁVRH ZÁSOBOVÁNÍ VODOU

MĚŘÍTKO:	1 : 5 000
ZHOTOVITEL:	ATELIER T-PLAN, S. R. O.
OBJEDNATEL:	STATUTÁRNÍ MĚSTO DĚČÍN
DATUM:	2025

A T E L I É R
T-plan