ÚPLNÉ ZNĚNÍ ÚZEMNÍHO PLÁNU MĚSTA DĚČÍN PO VYDÁNÍ ZMĚN Č. 1,2,4,6,8 A 12

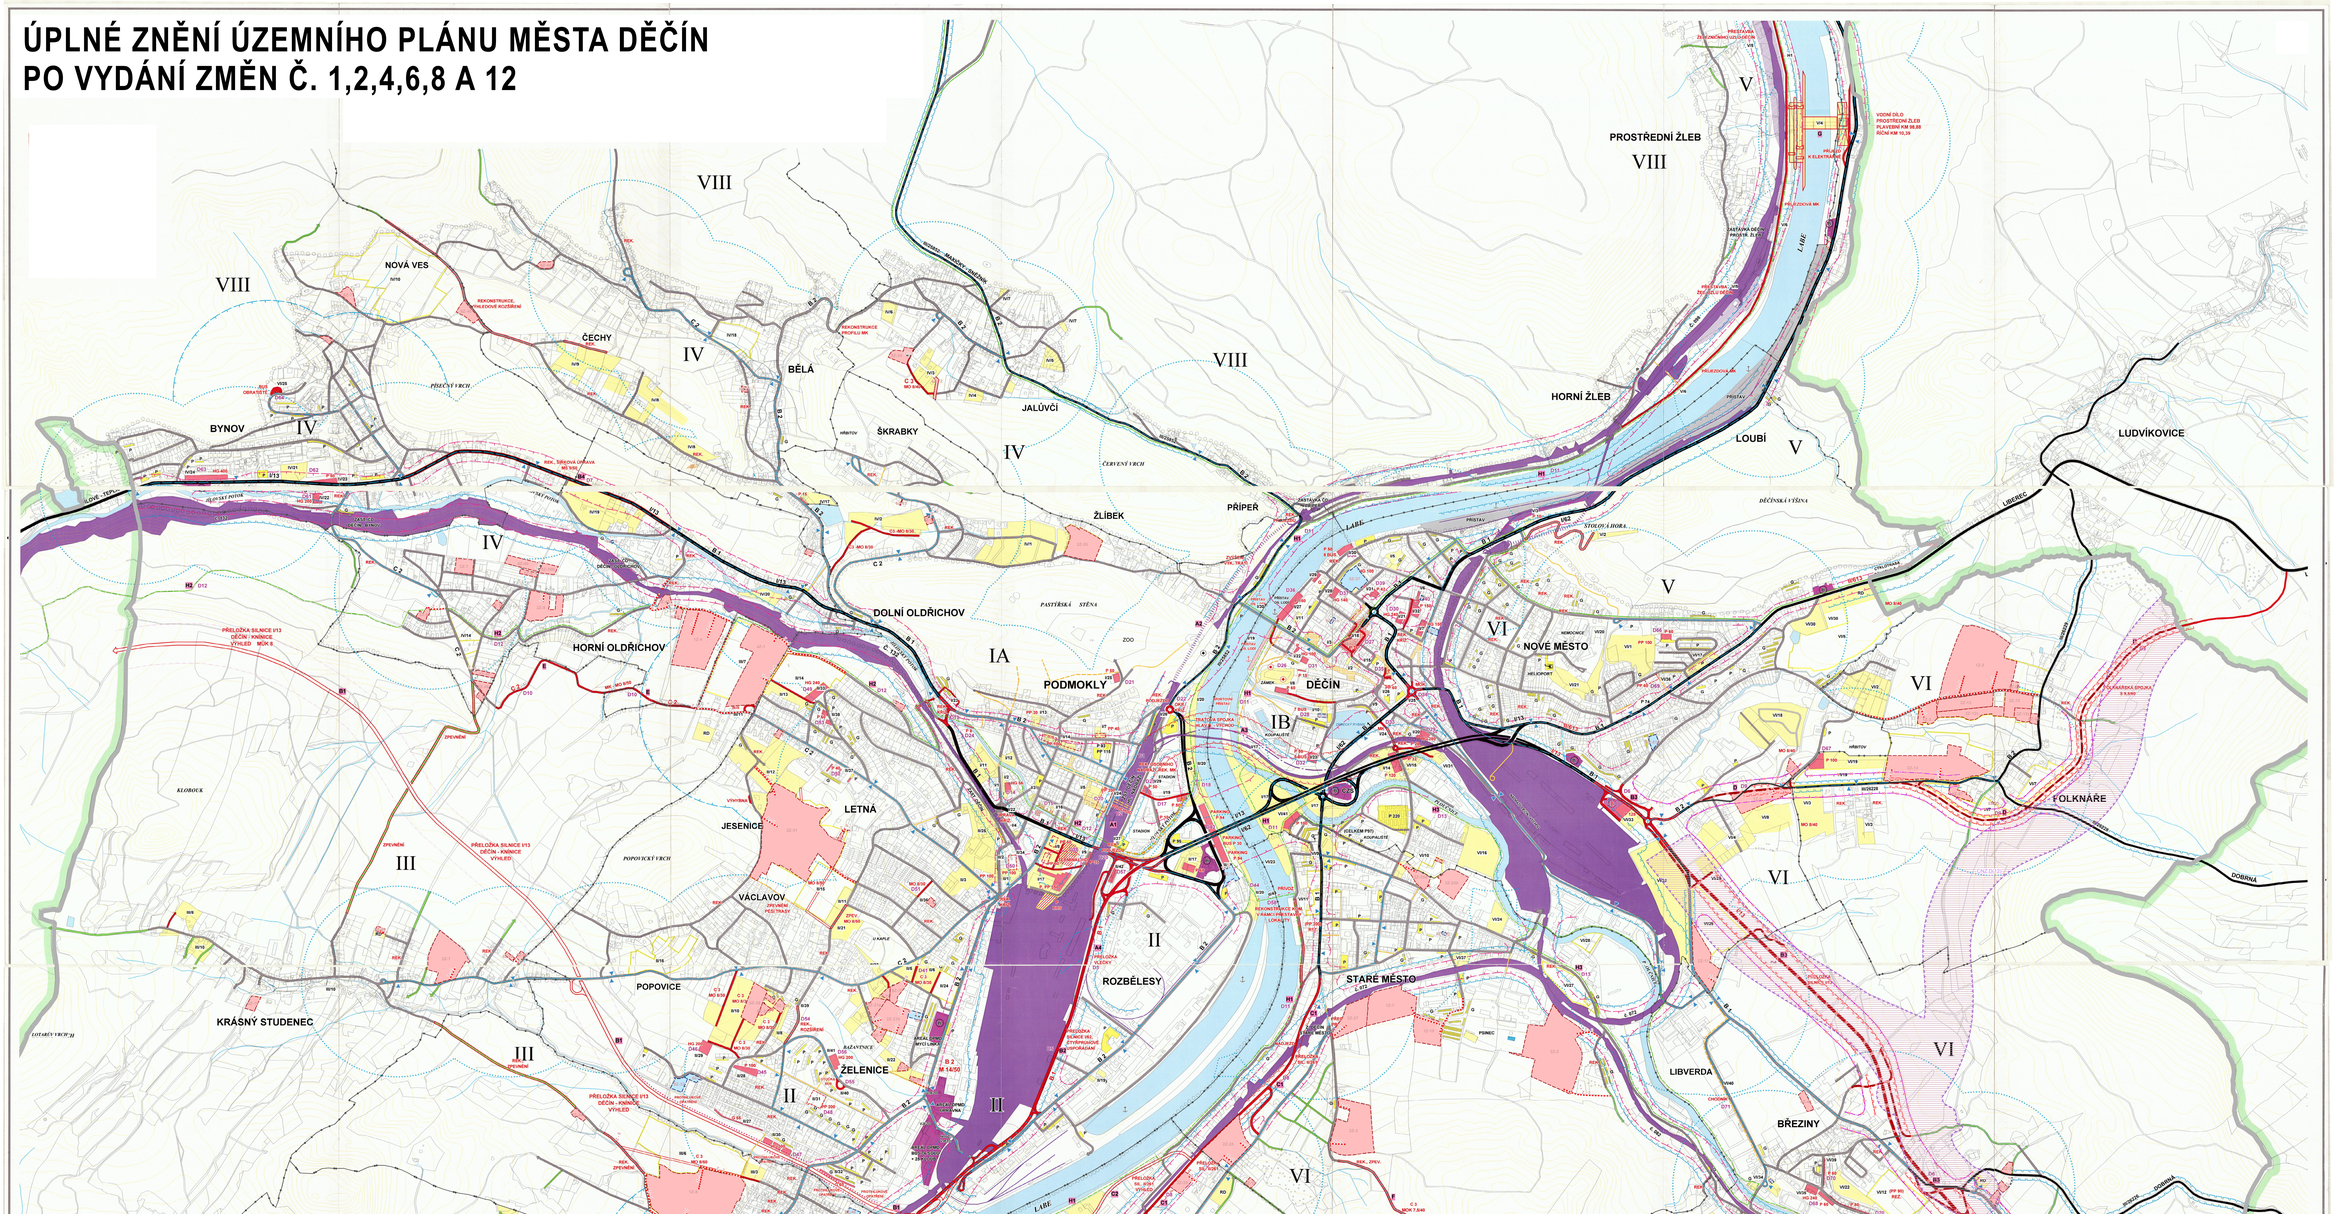

DĚČÍN

ÚZEMNÍ PLÁN MĚSTA DĚČÍN

NÁVRH DOPRAVNÍHO ŘEŠENÍ

1 : 5 000

LEGENDA 12. ZMĚNY ÚZEMNÍHO PLÁNU MĚSTA DĚČÍN, SILNICE I/13 DĚČÍN – LUDVÍKOVICE (FOLKNÁŘSKÁ SPOJKA)

ADMINISTRATIVNÍ ČLENĚNÍ

- HRANICE ŘEŠENÉHO ÚZEMÍ
- HRANICE KATASTRÁLNÍHO ÚZEMÍ
- HRANICE PARCELY

DOPRAVNÍ INFRASTRUKTURA

- ROZŠÍŘENÍ SILNICE I/13 DĚČÍN – LUDVÍKOVICE (FOLKNÁŘSKÁ SPOJKA) NA ZÁKLADĚ ZÁMĚRU „SILNICE I/13 DĚČÍN VÝUSTI STANOVENÍ JAKO CKD, A ŘEŠENÍ Č. ZÁP 17-2226 UK
- SILNICE II. TŘ., MK SIŘENÍ B1
- SILNICE III. TŘ., MK SIŘENÍ B2
- SIŘENÍ MK
- NOVÁ MÍSTNÍ KOMUNIKACE (MK)
- RUŠENÁ SILNICE I. TŘ., MK SIŘENÍ B1
- RUŠENÉ OCHRANNÉ PÁSMO SILNICE
- RUŠENÉ ÚZEMNÍ SE DBUV

LEGENDA - ZMĚNA 1

ZÁKLADNÍ ČLENĚNÍ

- ZASTAVITELNÁ PLOCHA

DOPRAVNÍ INFRASTRUKTURA - NÁVRH

- MÍSTNÍ KOMUNIKACE (MK)

LEGENDA - ZMĚNA 2

ZÁKLADNÍ ČLENĚNÍ

- ZASTAVITELNÁ PLOCHA

DOPRAVNÍ INFRASTRUKTURA - NÁVRH

- MÍSTNÍ KOMUNIKACE
- CYKLOSTEZKA (UPŘESNĚNÍ TRASY)

LEGENDA - ZMĚNA 4

ZÁKLADNÍ ČLENĚNÍ

- ZASTAVITELNÁ PLOCHA

DOPRAVNÍ INFRASTRUKTURA - NÁVRH

- MÍSTNÍ KOMUNIKACE
- CHODNÍK PRO PĚŠÍ

LEGENDA - ZMĚNA 6

ZÁKLADNÍ ČLENĚNÍ

- PLOCHA PŘESTAVBY
- ZASTAVITELNÁ PLOCHA

DOPRAVNÍ INFRASTRUKTURA - NÁVRH

- MÍSTNÍ KOMUNIKACE
- CYKLOSTEZKA (UPŘESNĚNÍ TRASY)

LEGENDA - ZMĚNA 8

ZÁKLADNÍ ČLENĚNÍ

- PLOCHA PŘESTAVBY
- ZASTAVITELNÁ PLOCHA

DOPRAVNÍ INFRASTRUKTURA - NÁVRH

- MÍSTNÍ KOMUNIKACE
- VJEZD

0 500 m

ZÁZNAM O ÚČINNOSTI	
SPRÁVNÍ ORGÁN, KTERÝ 12. ZMĚNU ÚZEMNÍHO PLÁNU MĚSTA DĚČÍN, SILNICE I/13 DĚČÍN – LUDVÍKOVICE (FOLKNÁŘSKÁ SPOJKA) VYDAL	ZASTUPITELSTVO MĚSTA DĚČÍN
POŘADOVÉ ČÍSLO POSLEDNÍ ZMĚNY	12
DATUM NABYTÍ ÚČINNOSTI POSLEDNÍ ZMĚNY ÚZEMNÍHO PLÁNU	
OPRÁVNĚNÁ ÚŘEDNÍ OSOBA POŘIZOVATELE: JMÉNO A PŘÍJMENÍ	ING. ALENA SINGOLOVÁ
FUNKCE	VEDOUCÍ ODDĚLENÍ ÚŘADU ÚZEMNÍHO PLÁNOVÁNÍ STAVEBNÍ ÚŘAD, MAGISTRÁT DĚČÍN
OTISK ÚŘEDNÍHO RAZÍTKA	PODPIS

ÚZEMNÍ PLÁN MĚSTA DĚČÍN
12. ZMĚNA ÚZEMNÍHO PLÁNU 1, 2 A 4, 6, 8 A 12
DOKUMENTACE ÚPLNÉHO ZNĚNÍ

NÁVRH DOPRAVNÍHO ŘEŠENÍ

MĚŘÍTKO:	1 : 5 000	
ZHOTOVITEL:	ATELIÉR T-PLAN, S. R. O.	T-plan
OBJEDNATEL:	STATUTÁRNÍ MĚSTO DĚČÍN	
DATUM:	2025	