


DĚČÍN

12. ZMĚNA ÚZEMNÍHO PLÁNU MĚSTA DĚČÍN, SILNICE I/13 DĚČÍN – LUDVÍKOVICE (FOLKNÁŘSKÁ SPOJKA) 4. NÁVRH DOPRAVNÍHO ŘEŠENÍ 1 : 10 000

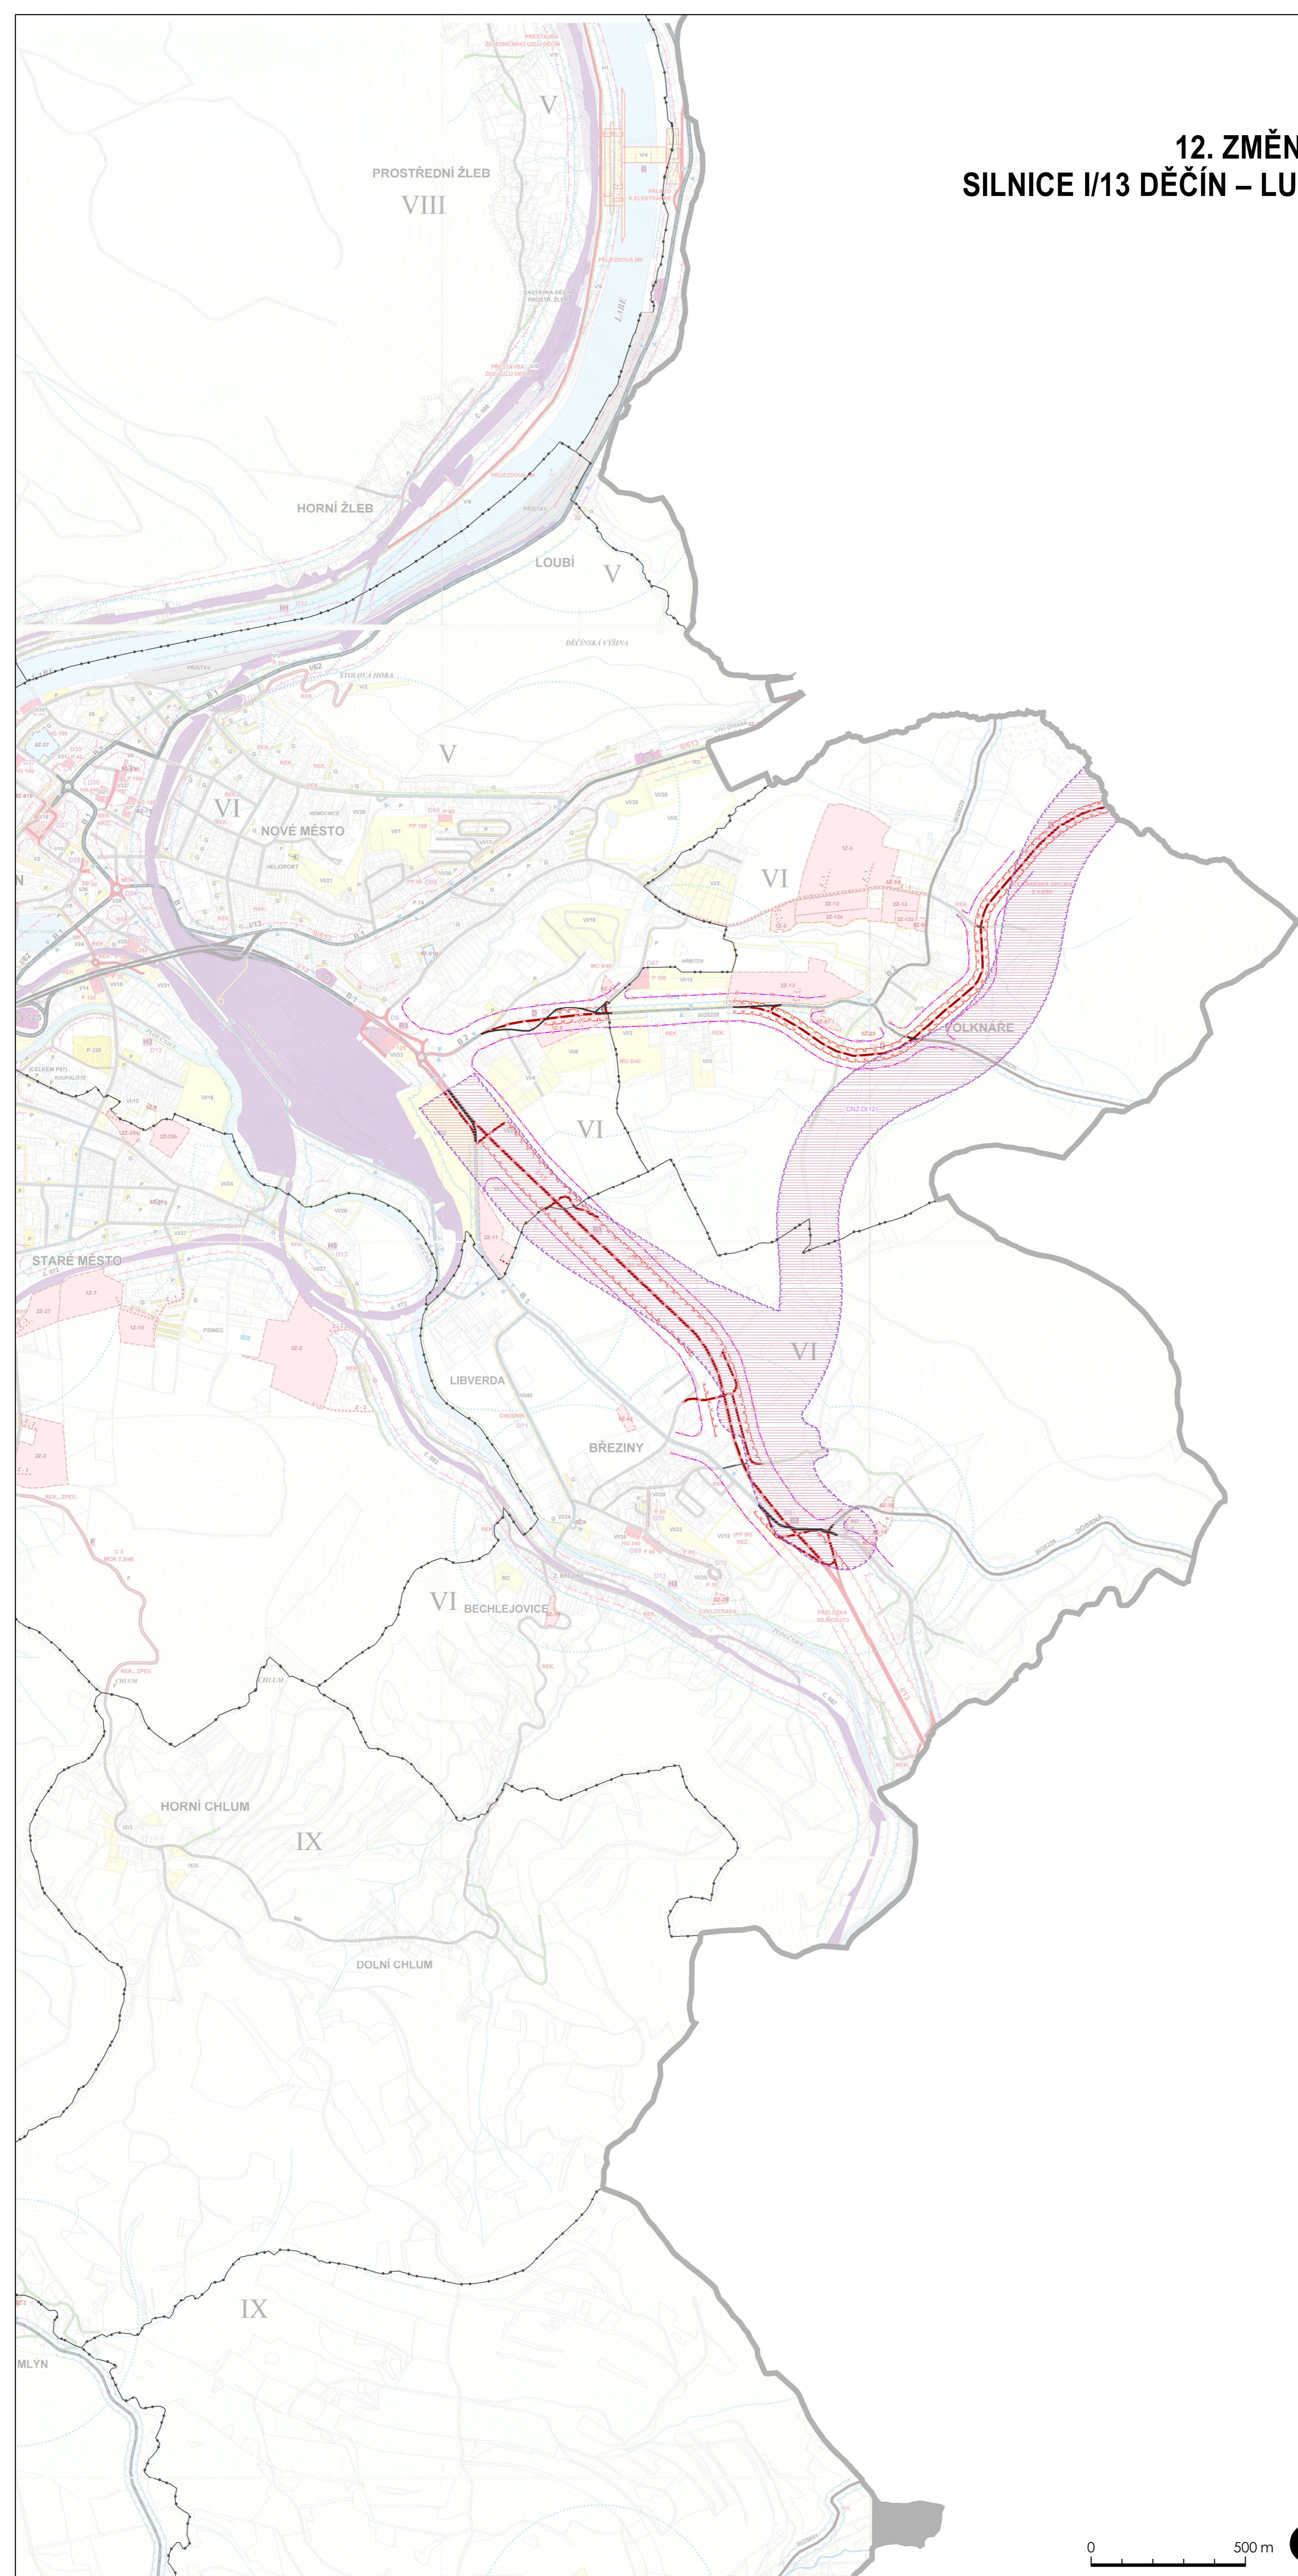

LEGENDA 12. ZMĚNY ÚZEMNÍHO PLÁNU MĚSTA DĚČÍN, SILNICE I/13 DĚČÍN – LUDVÍKOVICE (FOLKNÁŘSKÁ SPOJKA)


ADMINISTRATIVNÍ ČLENĚNÍ

- HRANICE ŘEŠENÉHO ÚZEMÍ
- HRANICE KATASTRÁLNÍHO ÚZEMÍ
- HRANICE PARCELY

DOPRAVNÍ INFRASTRUKTURA

KORIDOR SILNICE I/13 DĚČÍN – LUDVÍKOVICE (FOLKNÁŘSKÁ SPOJKA NAD PLOCHAMI S ROZDÍLNÝM ZPŮSOBEM VYUŽITÍ STANOVENY JAKO ÚKOL K ŘEŠENÍ Č. ÚP 17 ZÚR ÚK

- SILNICE II. TŘ., MK SBĚRNÉ B1
- SILNICE III. TŘ., MK SBĚRNÉ B2
- SBĚRNÉ MK
- NOVÁ MÍSTNÍ KOMUNIKACE (MK)
- RUŠENÁ SILNICE I. TŘ., MK SBĚRNÉ B1
- RUŠENÉ OCHRANNÉ PÁSMO SILNICE
- RUŠENÉ IZOFONY 55 DB(A)

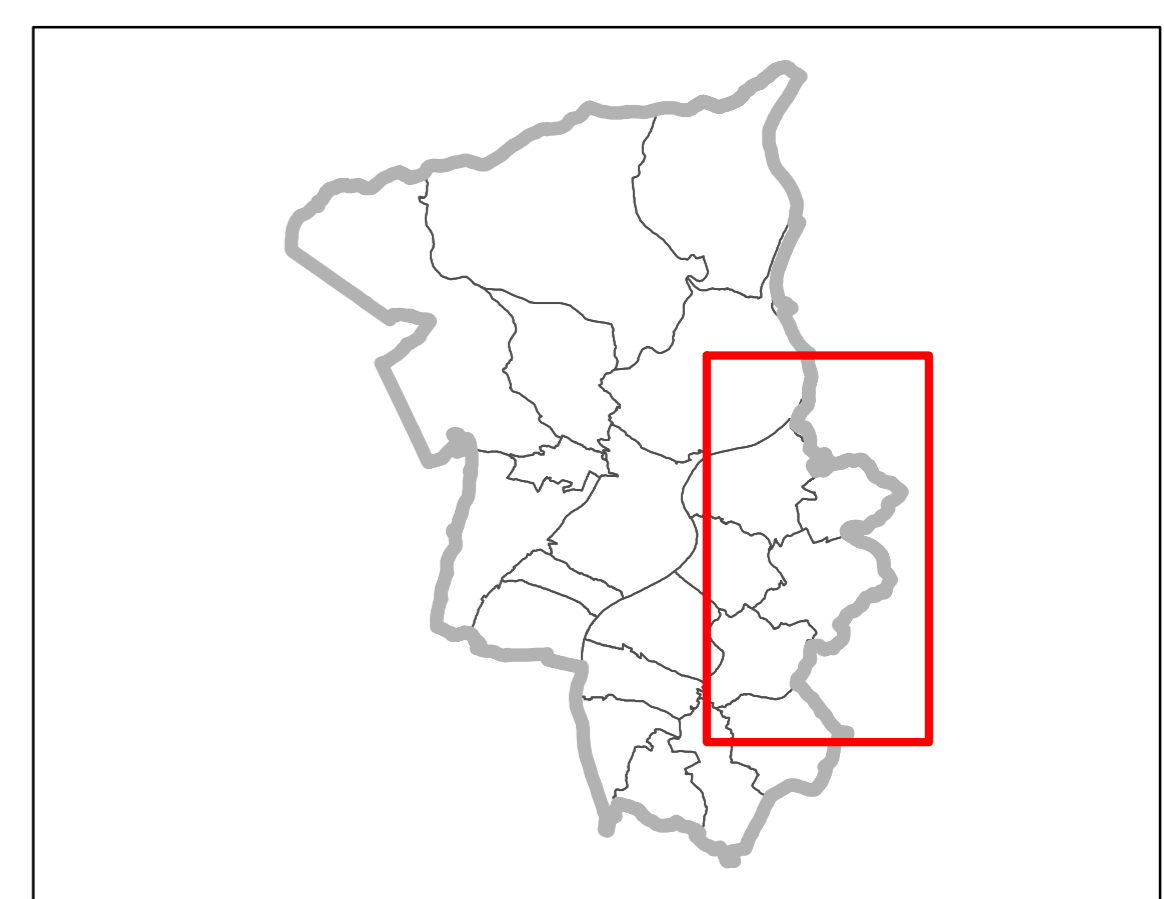

ZÁZNAM O ÚČINNOSTI	
SPRÁVNÍ ORGÁN, KTERÝ 12. ZMĚNU ÚZEMNÍHO PLÁNU MĚSTA DĚČÍN, SILNICE I/13 DĚČÍN – LUDVÍKOVICE (FOLKNÁŘSKÁ SPOJKA) VYDAL:	ZASTUPITELSTVO MĚSTA DĚČÍN
ČÍSLO USNESENÍ:	ZM 24 10 05 03 ZE DNE 12.12.2024
DATUM NABYTÍ ÚČINNOSTI POSLEDNÍ ZMĚNY ÚZEMNÍHO PLÁNU	
OPRÁVNĚNÁ ÚŘEDNÍ OSOBA POŘIZOVATELE: JMÉNO A PŘÍJMENÍ:	ING. ALENA SINGOLOVÁ,
FUNKCE:	VEDOUcí ODDĚLENÍ ÚŘADU ÚZEMNÍHO PLÁNOVÁNÍ STAVEBNÍ ÚŘAD, MAGISTRÁT DĚČÍN
OTISK ÚŘEDNÍHO RAZÍTKA	PODPIS

12. ZMĚNA ÚZEMNÍHO PLÁNU MĚSTA DĚČÍN, SILNICE I/13 DĚČÍN – LUDVÍKOVICE (FOLKNÁŘSKÁ SPOJKA) VYDANÁ DOKUMENTACE

NÁVRH DOPRAVNÍHO ŘEŠENÍ	
MĚŘÍTKO:	1 : 10 000
ZHOTOVITEL:	ATELIER T-PLAN, S. R. O.
OBJEDNATEL:	STATUTÁRNÍ MĚSTO DĚČÍN
DATUM:	2024

