



ÚZEMNÍ PLÁN MĚSTA DĚČÍNA

8. změna ÚP

Širší vztahy

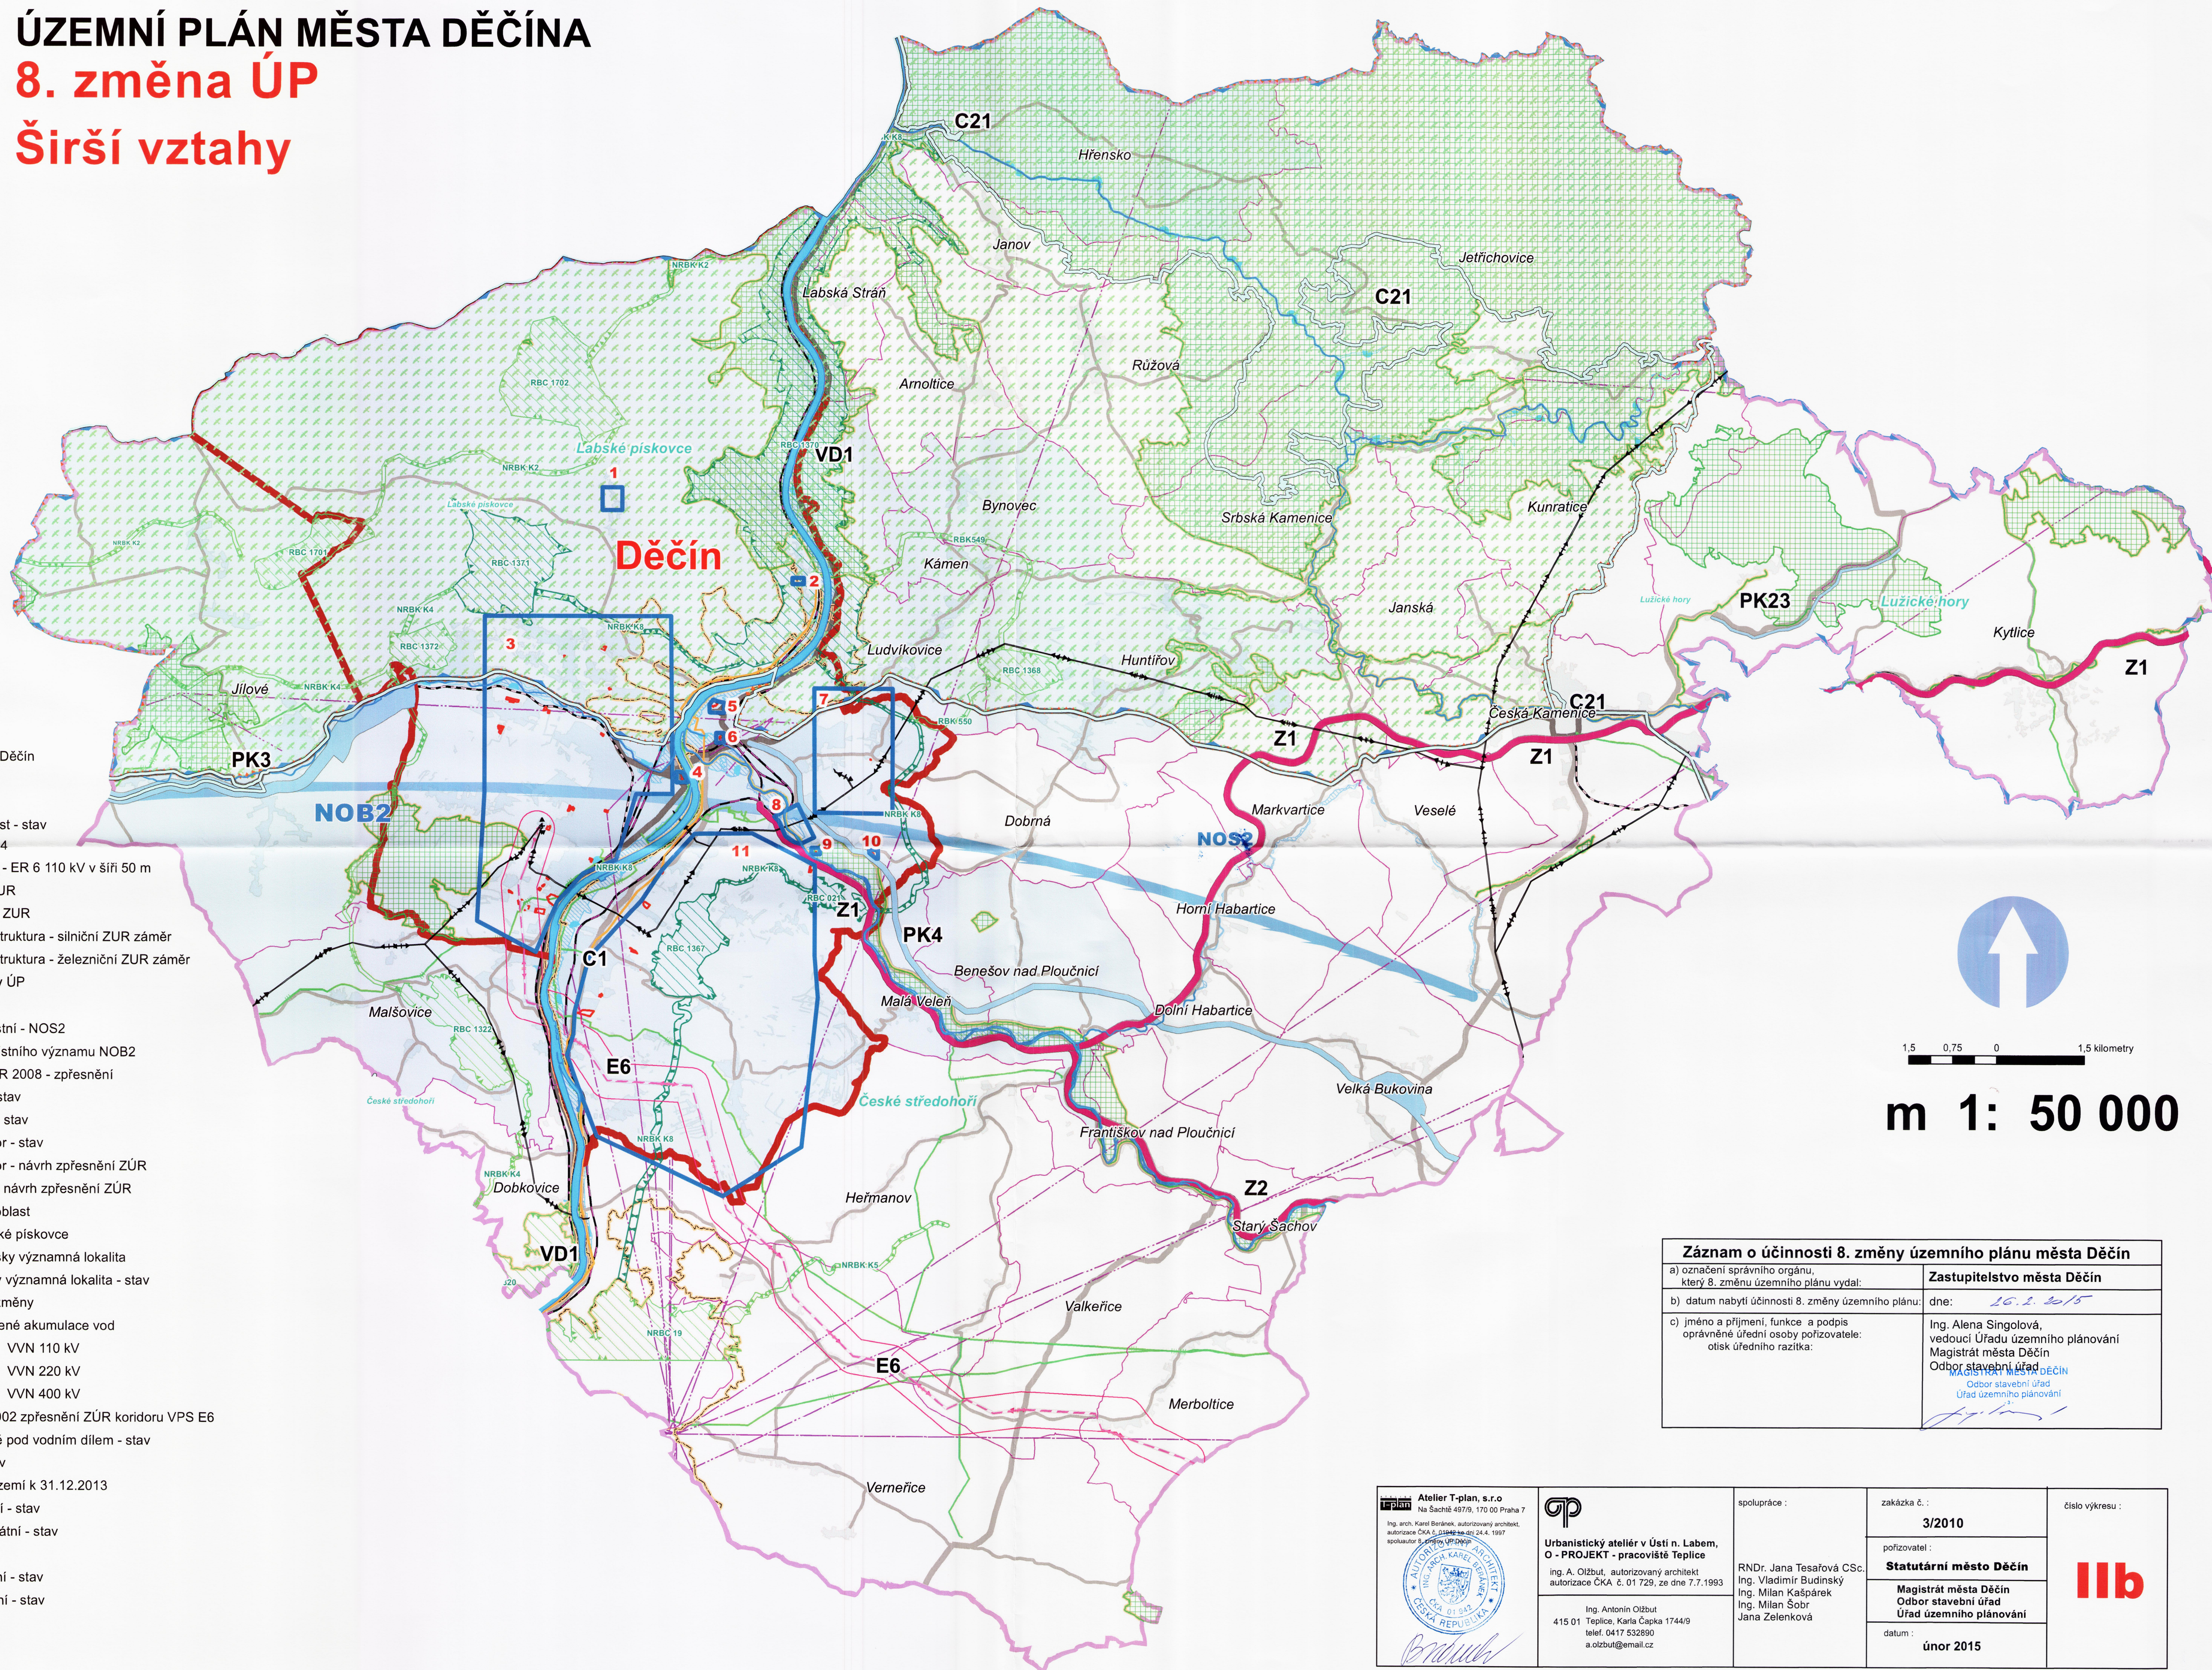

- Legenda**
- hranice ORP Děčín
 - správní hranice města Děčín
 - zastavěné území
 - hranice obcí
 - chráněná krajinná oblast - stav
 - zpřesnění koridoru E6 03/2014
 - zpřesnění návrhu ZÚR - ER 6 110 kV v šíři 50 m
 - cyklostezka VPS C1 ZUR
 - vedení 110 kV VPS E6 ZUR
 - veřejná dopravní infrastruktura - silniční ZUR záměr
 - veřejná dopravní infrastruktura - železniční ZUR záměr
 - řešené území 8. změny ÚP
 - Q100
 - rozvojová osa - nadmístní - NOS2
 - rozvojová oblast nadmístního významu NOB2
 - specifická oblast dle PÚR 2008 - zpřesnění
 - regionální biokoridor - stav
 - regionální biocentrum - stav
 - nadregionální biokoridor - stav
 - nadregionální biokoridor - návrh zpřesnění ZÚR
 - regionální biocentrum - návrh zpřesnění ZÚR
 - NATURA 2000 - ptačí oblast
 - Natura 2000 EVL Labské pískovce
 - Natura 2000 - evropsky významná lokalita
 - Natura 2000 - evropsky významná lokalita - stav
 - zastavitelné plochy 8. změny
 - Chráněná oblast přirozené akumulace vod
 - ELEKTRICKÉ VEDENÍ VVN 110 kV
 - ELEKTRICKÉ VEDENÍ VVN 220 kV
 - ELEKTRICKÉ VEDENÍ VVN 400 kV
 - VVN 110 kV - návrh 2002 zpřesnění ZÚR koridoru VPS E6
 - území zvláštní povodně pod vodním dílem - stav
 - radioreléová trasa - stav
 - hranice zastavěného území k 31.12.2013
 - plynovod VVTL tranzitní - stav
 - plynovod VVTL vnitrostátní - stav
 - plynovod VTL - stav
 - železniční trať celostátní - stav
 - železniční trať regionální - stav
 - silnice I. třídy - stav
 - silnice II. třídy - stav
 - silnice III. třídy - stav
 - vodní tok

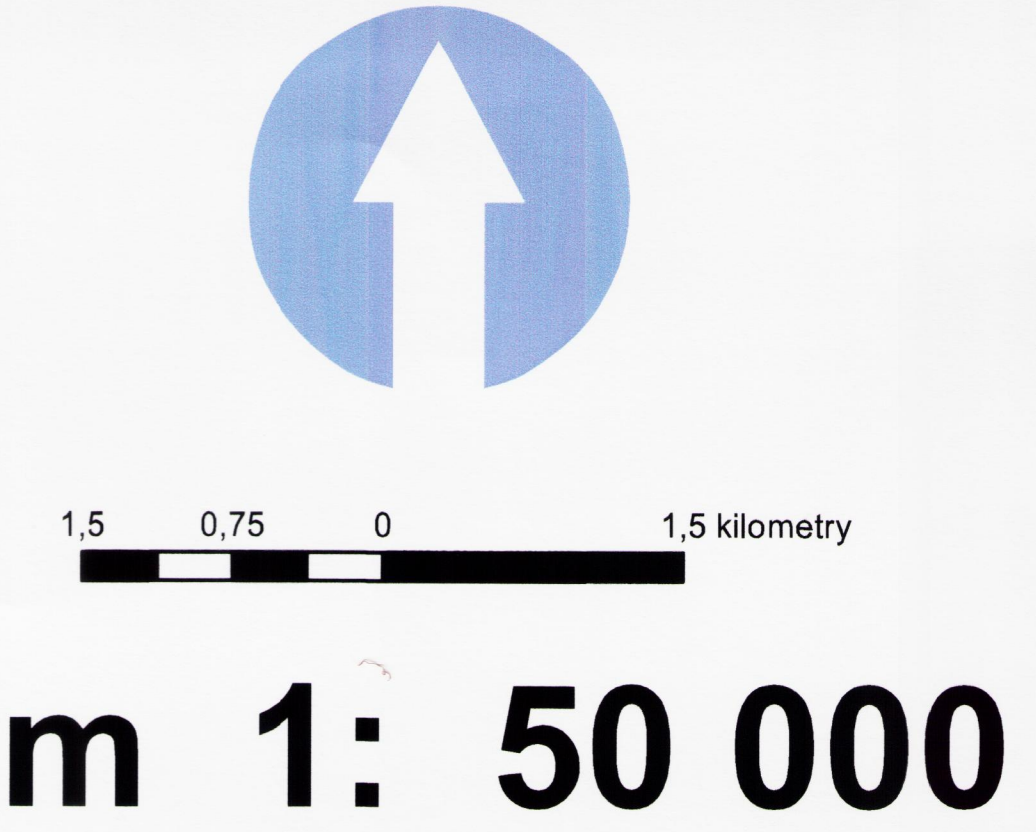

Záznam o účinnosti 8. změny územního plánu města Děčín	
a) označení správního orgánu, který 8. změnu územního plánu vydal:	Zastupitelstvo města Děčín
b) datum nabytí účinnosti 8. změny územního plánu:	dne: 26.2.2015
c) jméno a příjmení, funkce a podpis oprávněné úřední osoby pořizovatele: otisk úředního razítka:	Ing. Alena Singulová, vedoucí Úřadu územního plánování Magistrát města Děčín Odbor stavební úřad Úřad územního plánování

 Atelier T-plan, s.r.o. Na Šachě 487/9, 170 00 Praha 7 Ing. arch. Karel Beránek, autorizovaný architekt, autorizace ČKA č. 21449 ze dne 24.4.1997 spolupráce s: Ing. arch. Petr Štěpánek	 Urbanistický atelier v Ústí n. Labem, O - PROJEKT - pracoviště Teplice Ing. A. Olžbut, autorizovaný architekt autorizace ČKA č. 01 729, ze dne 7.7.1993	spolupráce:	zakázka č.:	číslo výkresu:
		RNDr. Jana Tesařová CSc. Ing. Vladimír Budínský Ing. Milan Kašpárek Ing. Milan Šobr Jana Zelenková	3/2010	11b
Ing. Antonín Olžbut 415 01 Teplice, Karla Čapka 1744/9 telefon: 0417 532890 a.olzbut@email.cz	pořizovatel:	Statutární město Děčín	Magistrát města Děčín Odbor stavební úřad Úřad územního plánování	
	datum:	únor 2015		