


ÚZEMNÍ PLÁN DOLNÍ HABARTICE

Úplné znění po změně č. 1

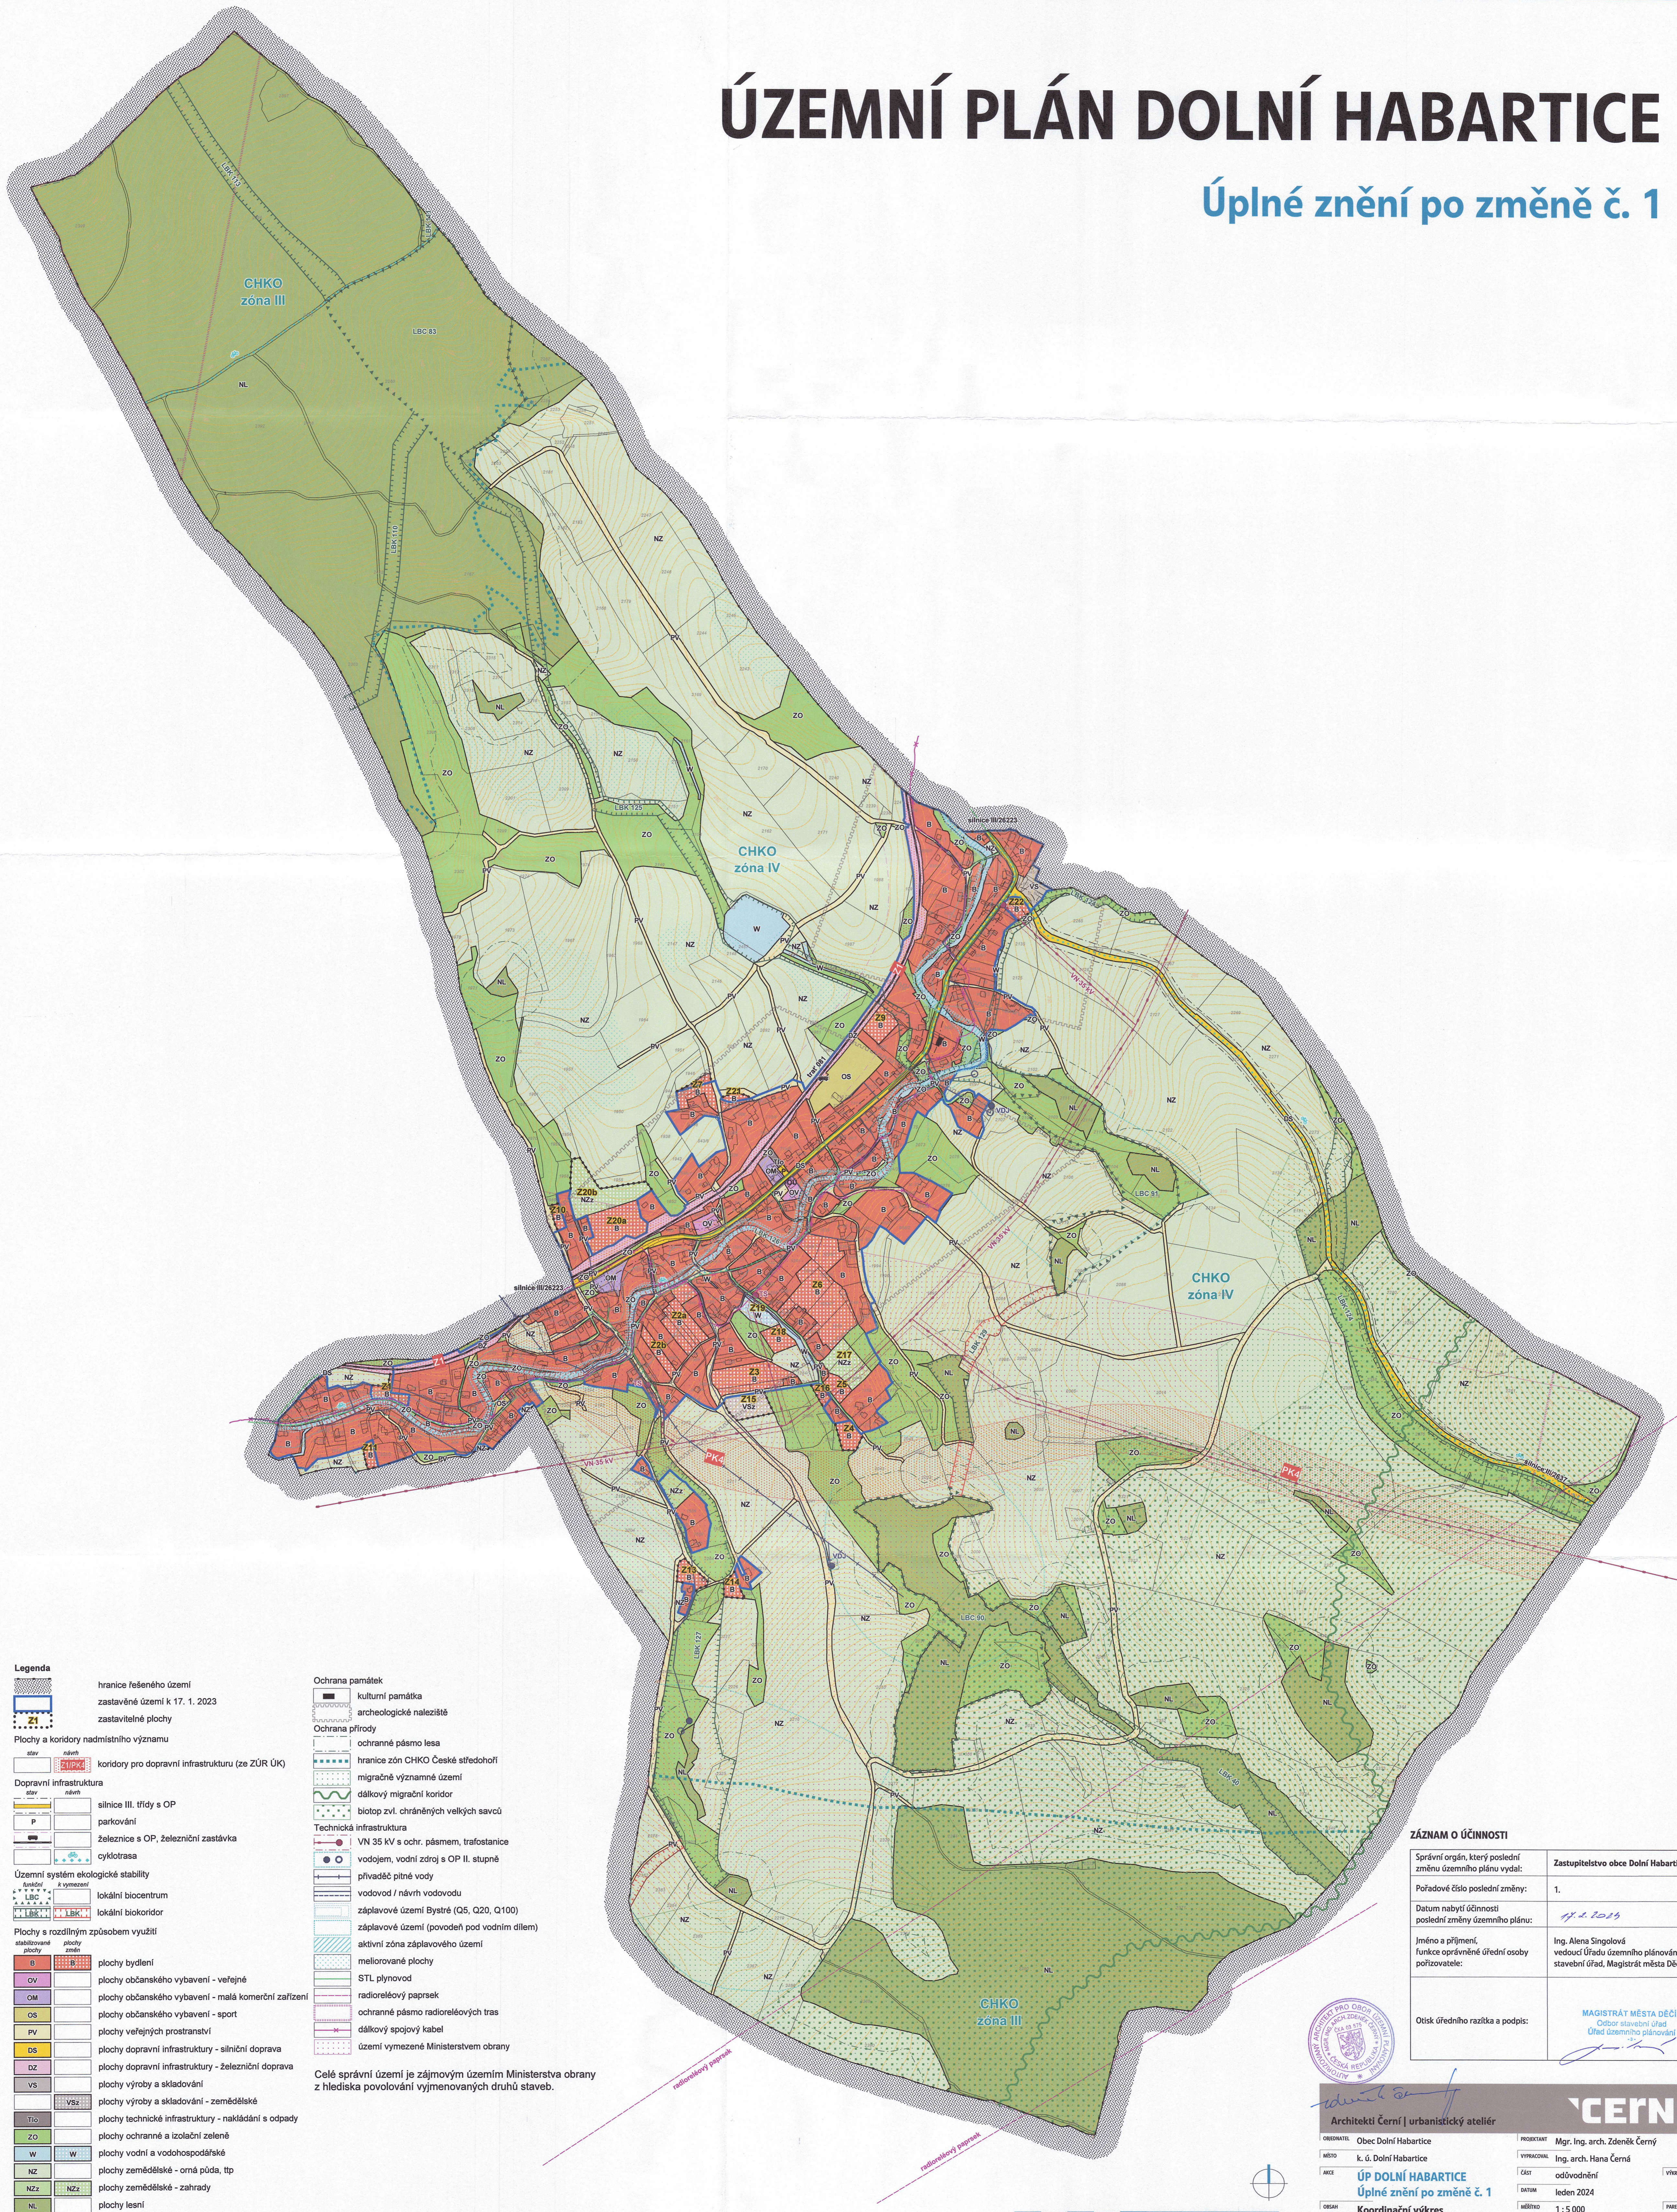

- Legenda**
- hranice řešeného území
 - zastavěné území k 17. 1. 2023
 - zastavitelné plochy
 - Plochy a koridory nadmístního významu
 - Dopravní infrastruktura
 - Územní systém ekologické stability
 - Plochy s rozdílným způsobem využití
 - plachy bydlení
 - plachy občanského vybavení - veřejné
 - plachy občanského vybavení - malá komerční zařízení
 - plachy občanského vybavení - sport
 - plachy veřejných prostranství
 - plachy dopravní infrastruktury - silniční doprava
 - plachy dopravní infrastruktury - železniční doprava
 - plachy výroby a skladování
 - plachy výroby a skladování - zemědělské
 - plachy technické infrastruktury - nakládání s odpady
 - plachy ochranné a izolační zeleně
 - plachy vodní a vodohospodářské
 - plachy zemědělské - orná půda, tip
 - plachy zemědělské - zahrady
 - plachy lesní

- Ochrana památek**
- kulturní památka
 - archeologické naleziště
- Ochrana přírody**
- ochranné pásmo lesa
 - hranice zón CHKO České středohoří
 - migrační významné území
 - dálkový migrační koridor
 - biotop zvl. chráněných velkých savců
- Technická infrastruktura**
- VN 35 kV s ochr. pásmem, trafostanice
 - vodovod, vodní zdroj s OP II. stupně
 - přiváděč pitné vody
 - vodovod / návrh vodovodu
 - záplavové území (Q5, Q20, Q100)
 - záplavové území (povodeň pod vodním dílem)
 - aktivní zóna záplavového území
 - meliorované plochy
 - STL plynovod
 - radioreléový paprsek
 - ochranné pásmo radioreléových tras
 - dálkový spojový kabel
 - území vymezené Ministerstvem obrany

Celé správní území je zájmovým územím Ministerstva obrany z hlediska povolování vyjmenovaných druhů staveb.

ZÁZNAM O ÚČINNOSTI

Správní orgán, který poslední změnu územního plánu vydal:	Zastupitelstvo obce Dolní Habartice
Pořadové číslo poslední změny:	1.
Datum nabytí účinnosti poslední změny územního plánu:	17. 1. 2023
Jméno a příjmení, funkce oprávněné úřední osoby pořizovatele:	Ing. Alena Singolová vedoucí úřadu územního plánování stavební úřad, Magistrát města Děčína
Otisk úředního razítka a podpis:	MAGISTRÁT MĚSTA DĚČÍN Období stavební úřad Úřad územního plánování

Architekti Černí | urbanistický ateliér

OBECNOST: Obec Dolní Habartice
MÍSTO: k. ú. Dolní Habartice
AKCE: ÚP DOLNÍ HABARTICE
Úplné znění po změně č. 1
Koordinační výkres

PROJEKTANT: Mgr. Ing. arch. Zdeněk Černý
VYPRACOVAV: Ing. arch. Hana Černá
ČÁST: odůvodnění
DATUM: leden 2024
MĚŘÍTKO: 1:5 000

PRŮBĚH: B1
PRÁCE: 1234

