


ÚZEMNÍ PLÁN DOLNÍ HABARTICE

Úplné znění po změně č. 1

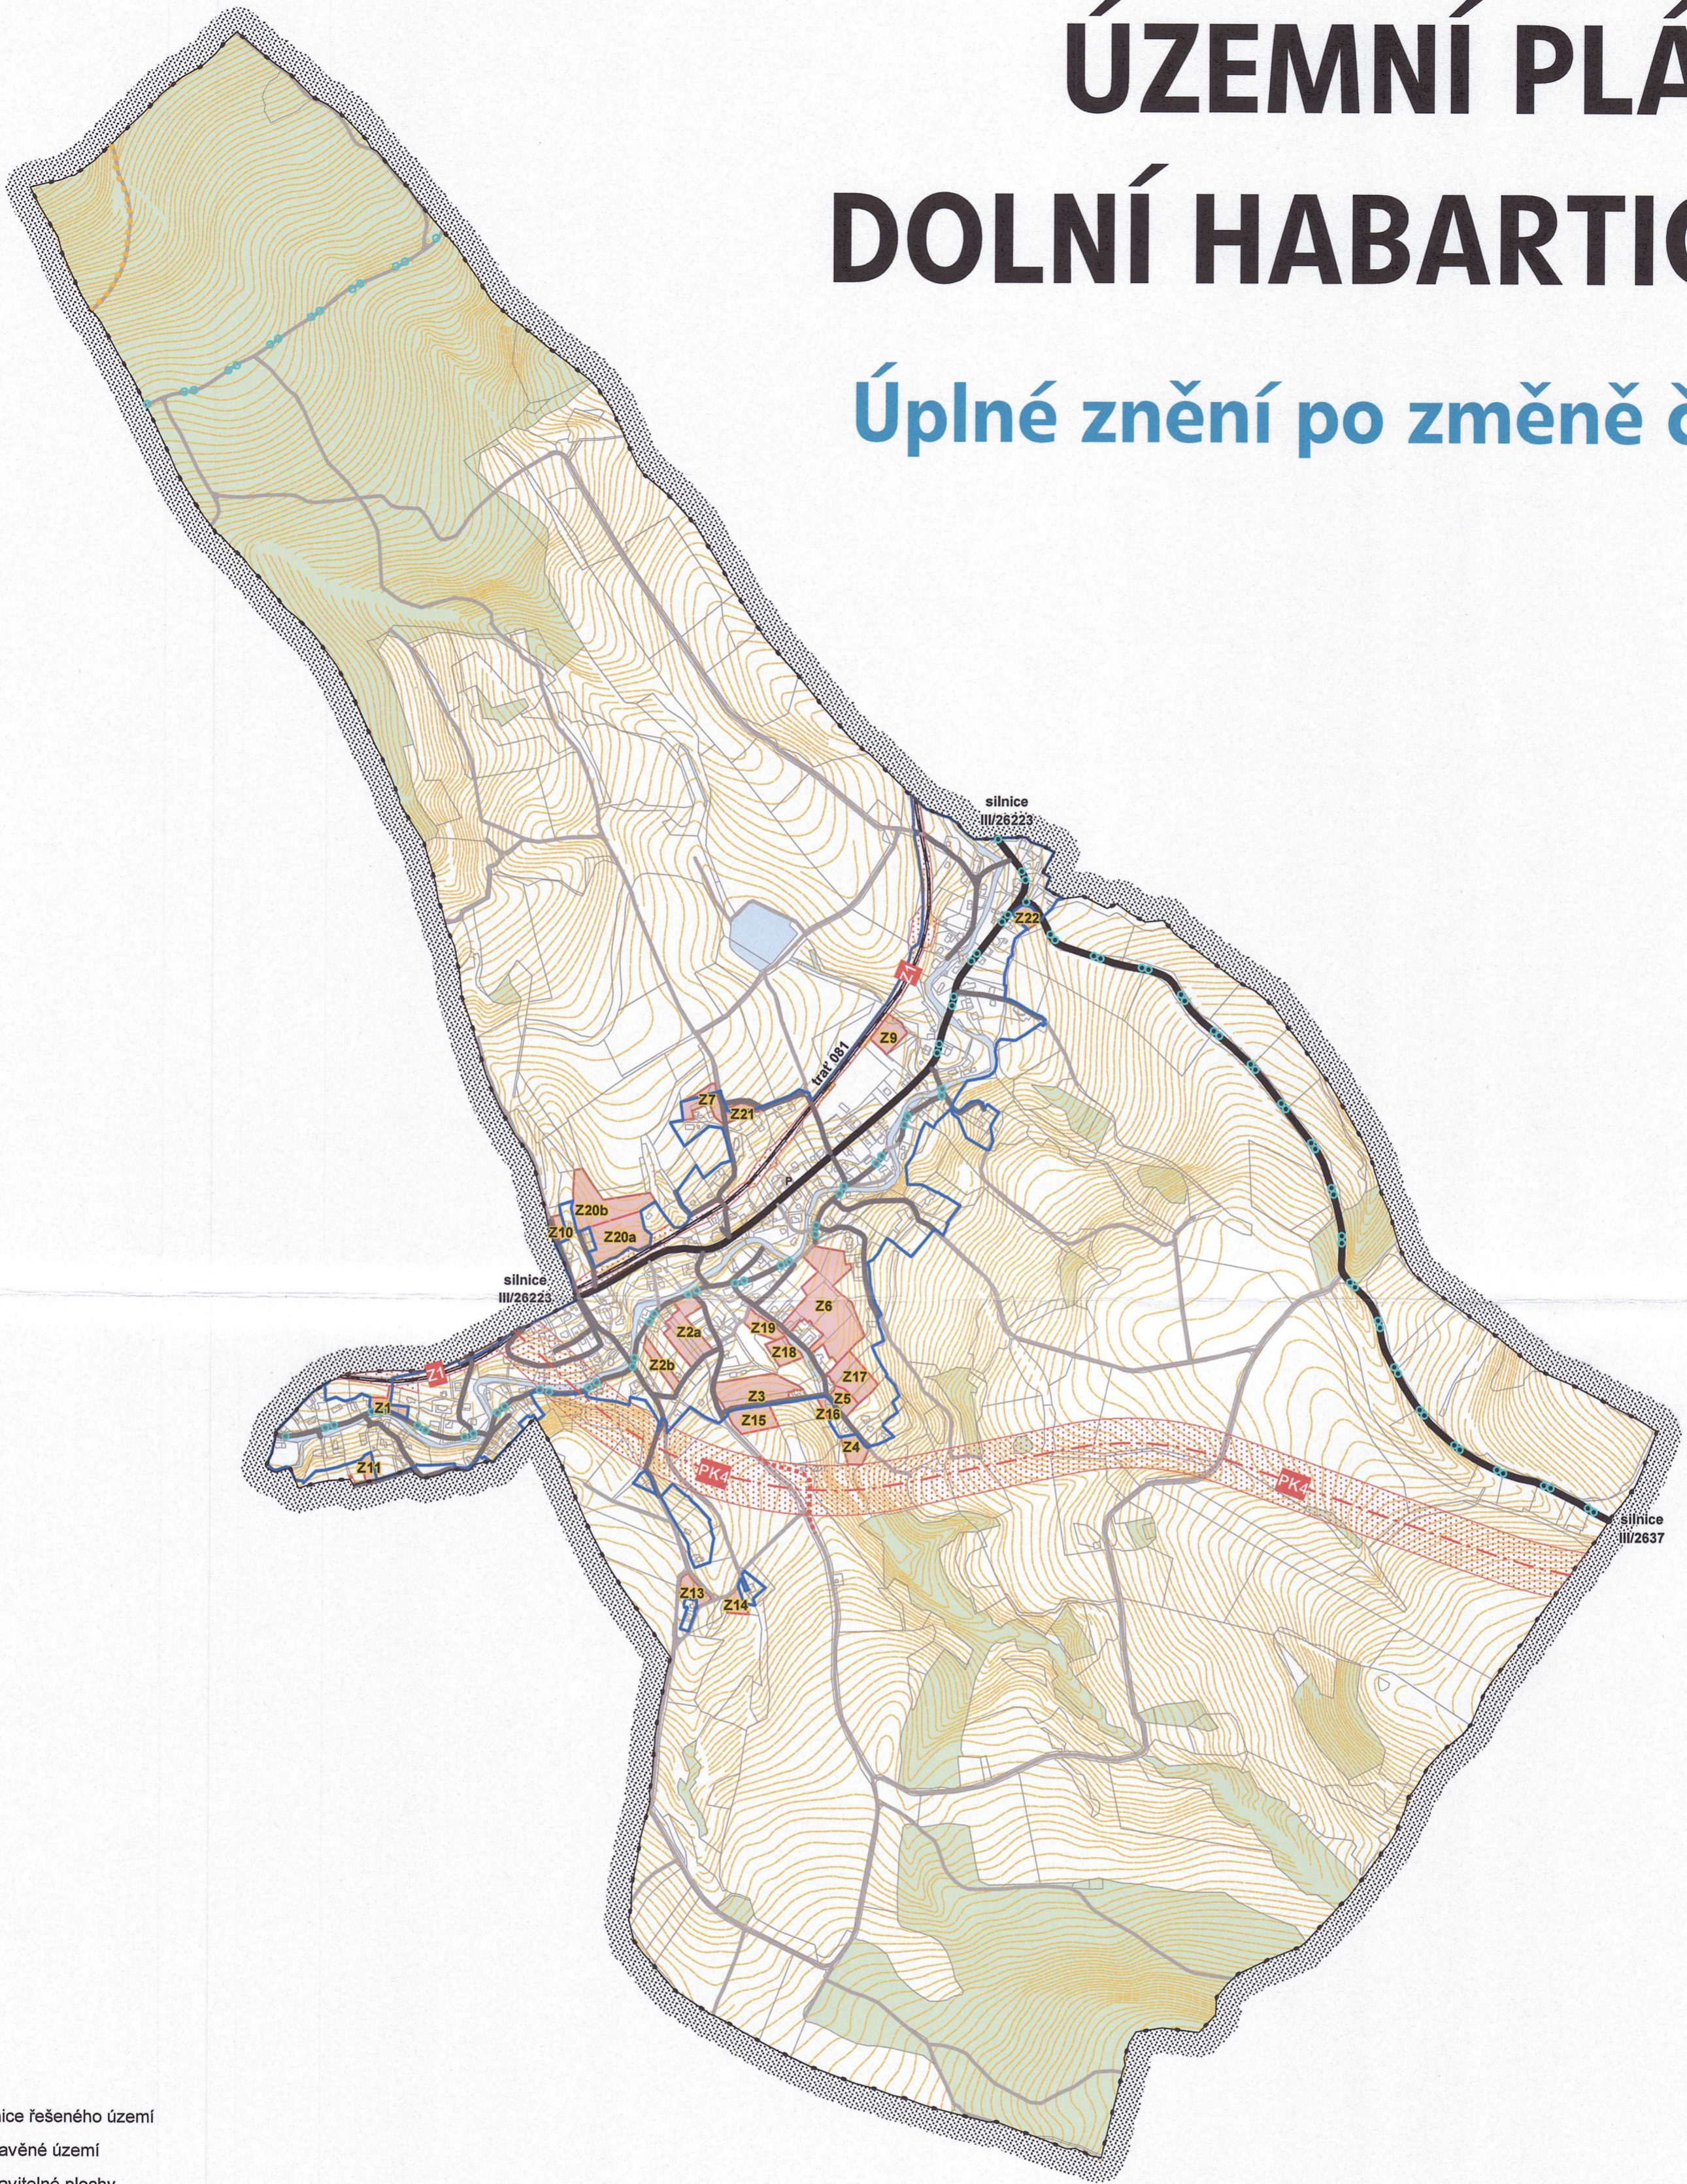

Legenda

- hranice řešeného území
- zastavěné území
- Z1 zastavitelné plochy
- vodní plochy a toky
- lesy

Dopravní infrastruktura

- | stav | návrh | |
|------|-------|--------------------------------------|
| | | železnice |
| | | osa navrhované přeložky silnice I/13 |
| | | silnice III. třídy |
| | | místní obslužné komunikace |
| | | cesty (mimo lesních) |
| | | parkoviště (nad 5 aut) |
| | | cyklotrasa |
| | | turistická značená trasa |
- Plochy a koridory nadmístního významu
- Z1/PK4 koridory pro dopravní infrastrukturu

ZÁZNAM O ÚČINNOSTI

Správní orgán, který poslední změnu územního plánu vydal:	Zastupitelstvo obce Dolní Habartice
Pořadové číslo poslední změny:	1.
Datum nabytí účinnosti poslední změny územního plánu:	14. 2. 2024
Jméno a příjmení, funkce oprávněné úřední osoby pořizovatele:	Ing. Alena Singolová vedoucí Úřadu územního plánování odboru stavební úřad, Magistrát města Děčína
Otisk úředního razítka a podpis:	



Architekti Černí | urbanistický ateliér

OBJEDNATEL Obec Dolní Habartice

MÍSTO k. ú. Dolní Habartice

AKCE

ÚP DOLNÍ HABARTICE
Úplné znění po změně č. 1

OBSAH

Schéma koncepce dopravy

PROJEKTANT Mgr. Ing. arch. Zdeněk Černý

VYPRACOVAL Ing. arch. Hana Černá

ČÁST

výrok

DATUM

leden 2024

MĚŘÍTKO

1 : 10 000

VÝKRES

S1

PÁRE

1 2 3 4

0 500 m 1 km

