


FRANTIŠKOV nad Ploučnicí

ÚZEMNÍ PLÁN

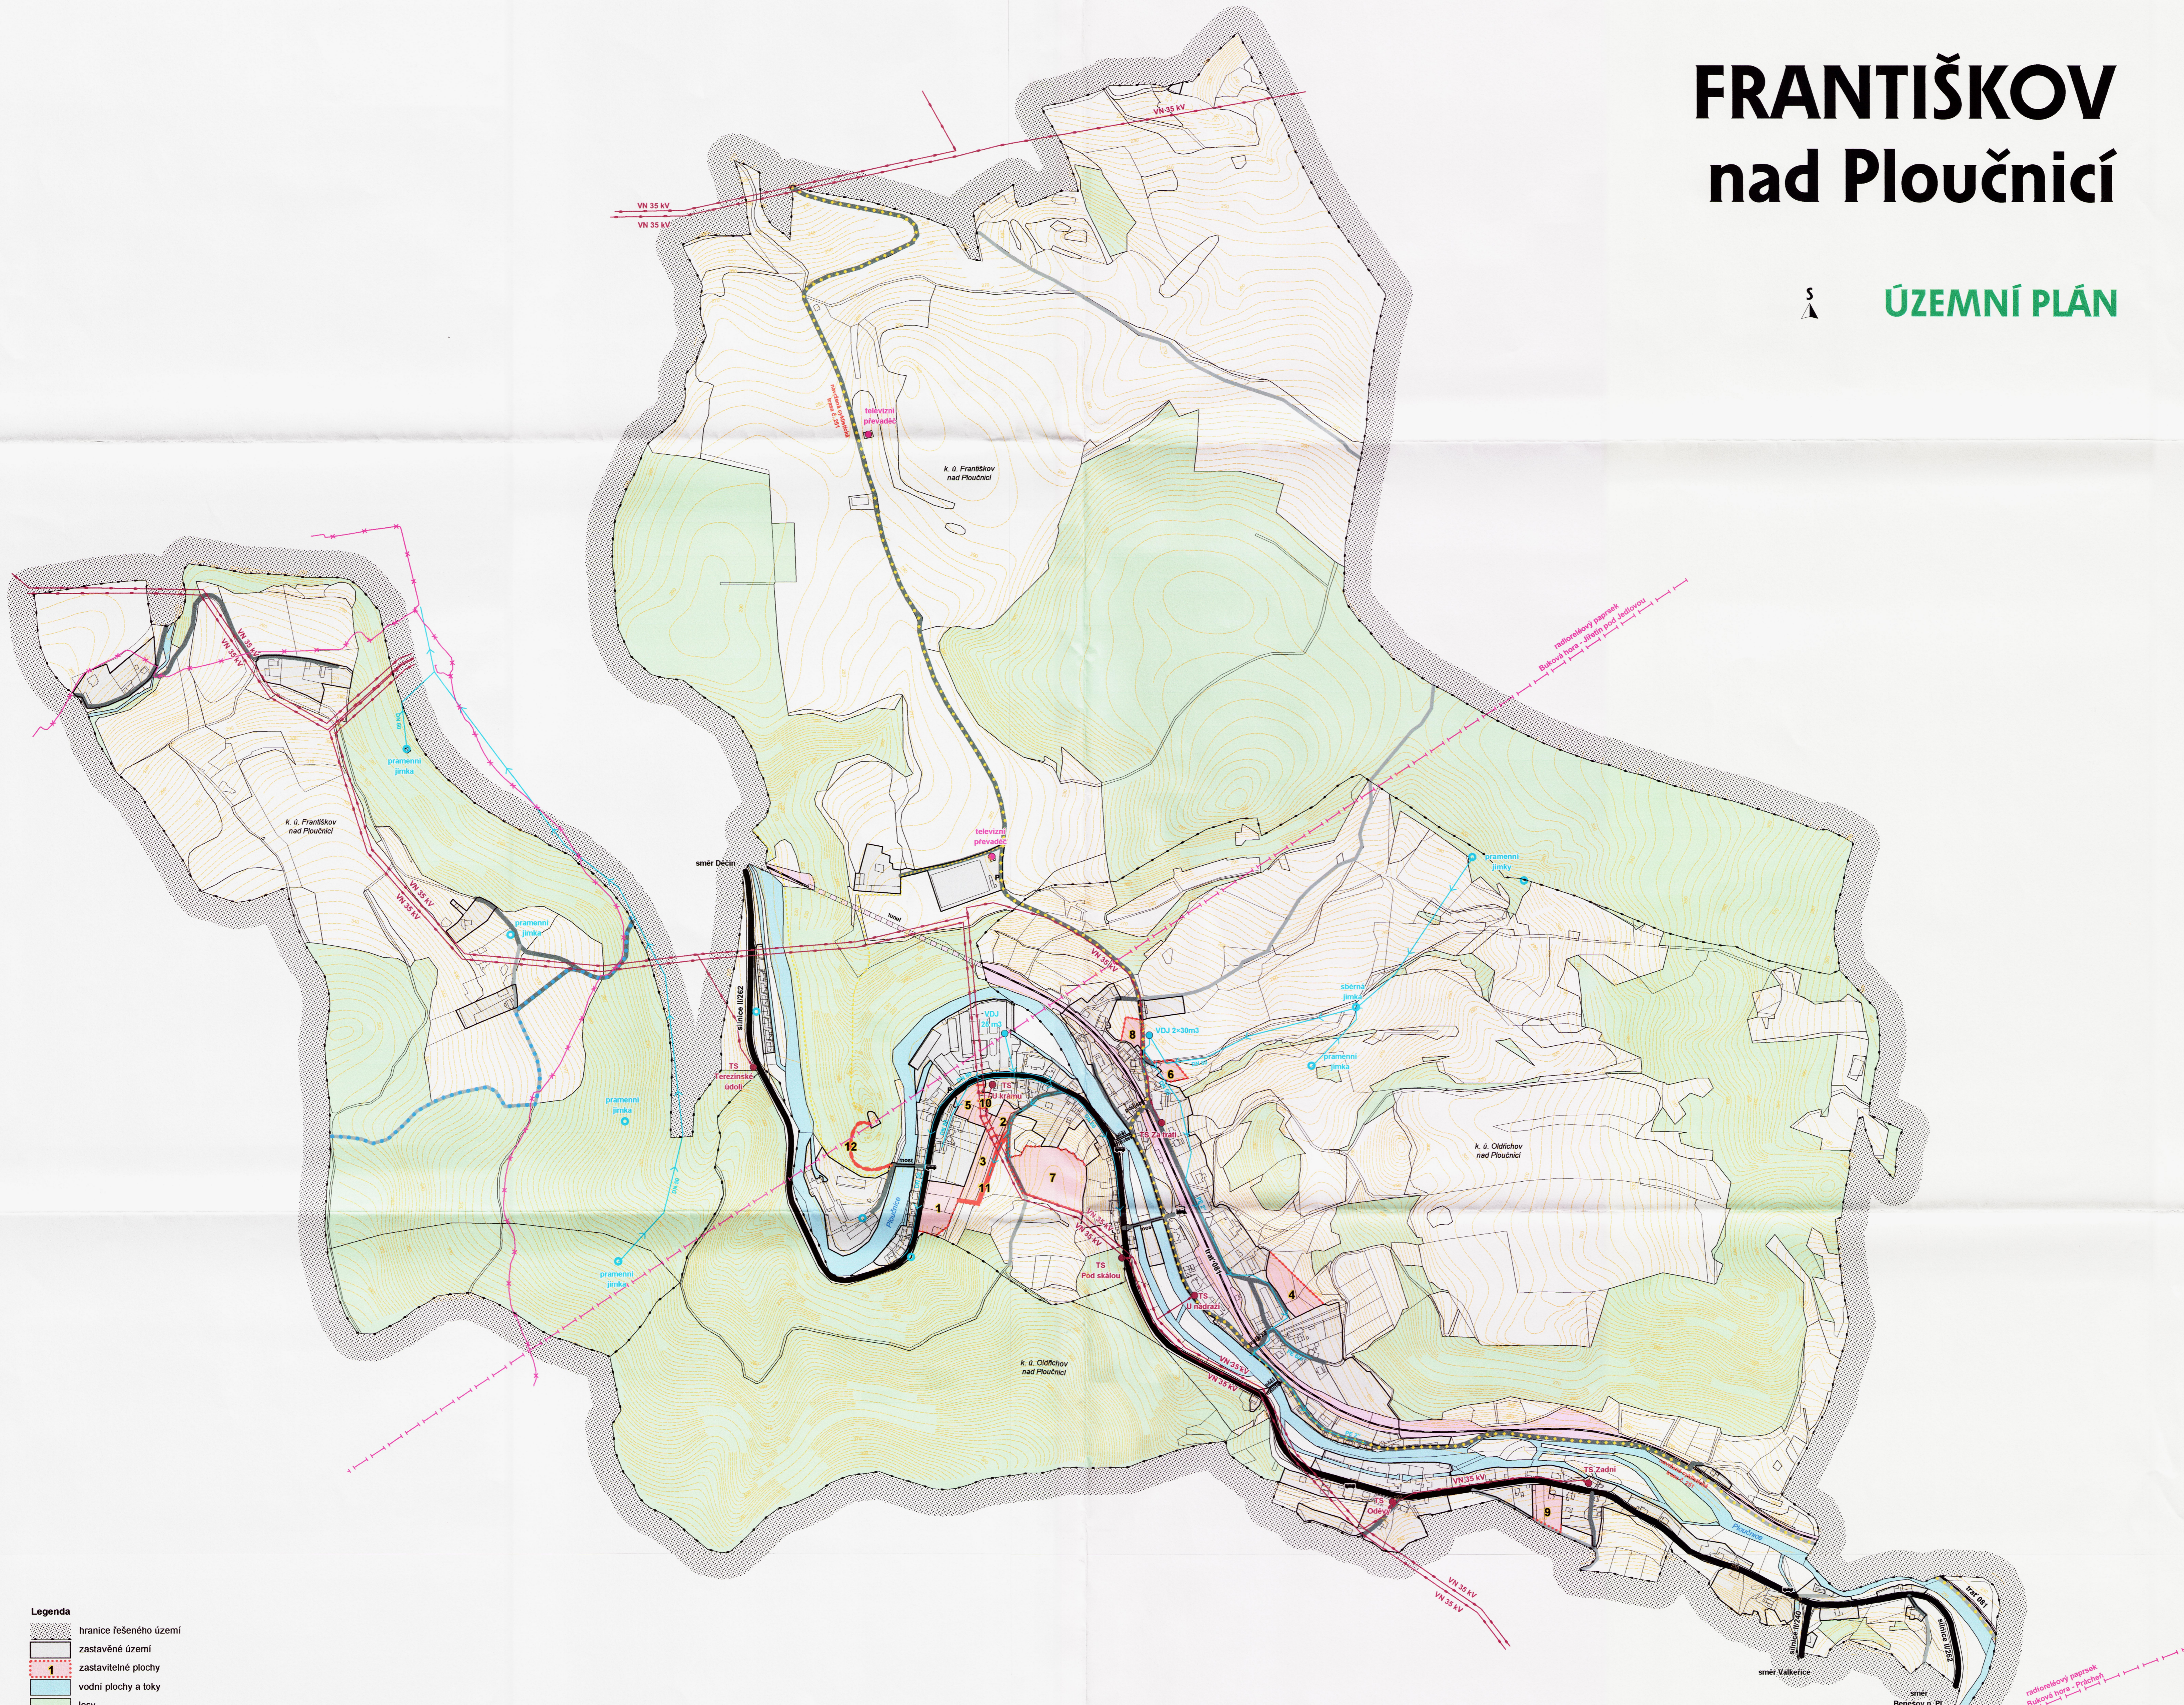

- Legenda**
- hranice řešeného území
 - zastavěné území
 - 1 zastavitelné plochy
 - vodní plochy a toky
 - lesy
- Dopravní infrastruktura**
- | | | |
|------|-------|-------------------------------|
| stav | návrh | silnice II. třídy |
| | | místní a obslužné komunikace |
| | | cesty |
| | | pěší propojení (schody) |
| | | autobusová zastávka |
| | | železnice, železniční stanice |
| | | cyklotrasa |
| | | přírodě blízká cyklotrasa MTB |
| | | značená turistická trasa |
| | | P parkování |

- Technická infrastruktura**
- | | | |
|------|-------|------------------------------------|
| stav | návrh | el. vedení VN 35 kV a trafostanice |
| | | vodojem, vodní zdroj |
| | | veřejný vodovod |
| | | komunikační zařízení |
| | | radioreléový paprsek |
| | | dálkový spojovací kabel |

Záznam o účinnosti

SPRÁVNÍ ORGÁN
KTERÝ ÚZEMNÍ PLÁN VYDAL
Obec Františkov nad Ploučnicí
407 23 Františkov n. Pl. 79

ČÍSLO JEDNACÍ 29/2009
DATUM VYDÁNÍ 10.11.2009
DATUM NABÝTÍ ÚČINNOSTI 26.11.2009

OPRAVNĚNÁ OSOBA PORUČOVATELE
Jméno **Ing. Věra Jančová**
FUNKCE **vedoucí oddělení rozvoje**

ÚŘEĐNÍ RAZÍTKO
MAGISTRÁT MĚSTA DĚČÍN
Oddělení rozvoje

PODPIS
[Signature]

PROJEKTANT
Ing. arch. Jiří Vit
ČKA 00 988
Atelier CON.TEC
28. příluka 28, 100 00 Praha 10
arch.jiriviti@seznam.cz

FRANTIŠKOV n. Pl.
ÚZEMNÍ PLÁN
A3 Hlavní výkres / doprava,
technická infrastruktura 1 : 5 000
6/2009

SPOLUPRÁCE
Ing. arch. Zdeněk Čermý
Ing. arch. Hana Černá