ÚZEMNÍ PLÁN
HUNTÍŘOV

M.: 1:5000

0 200 400 600 800 1000 metrů

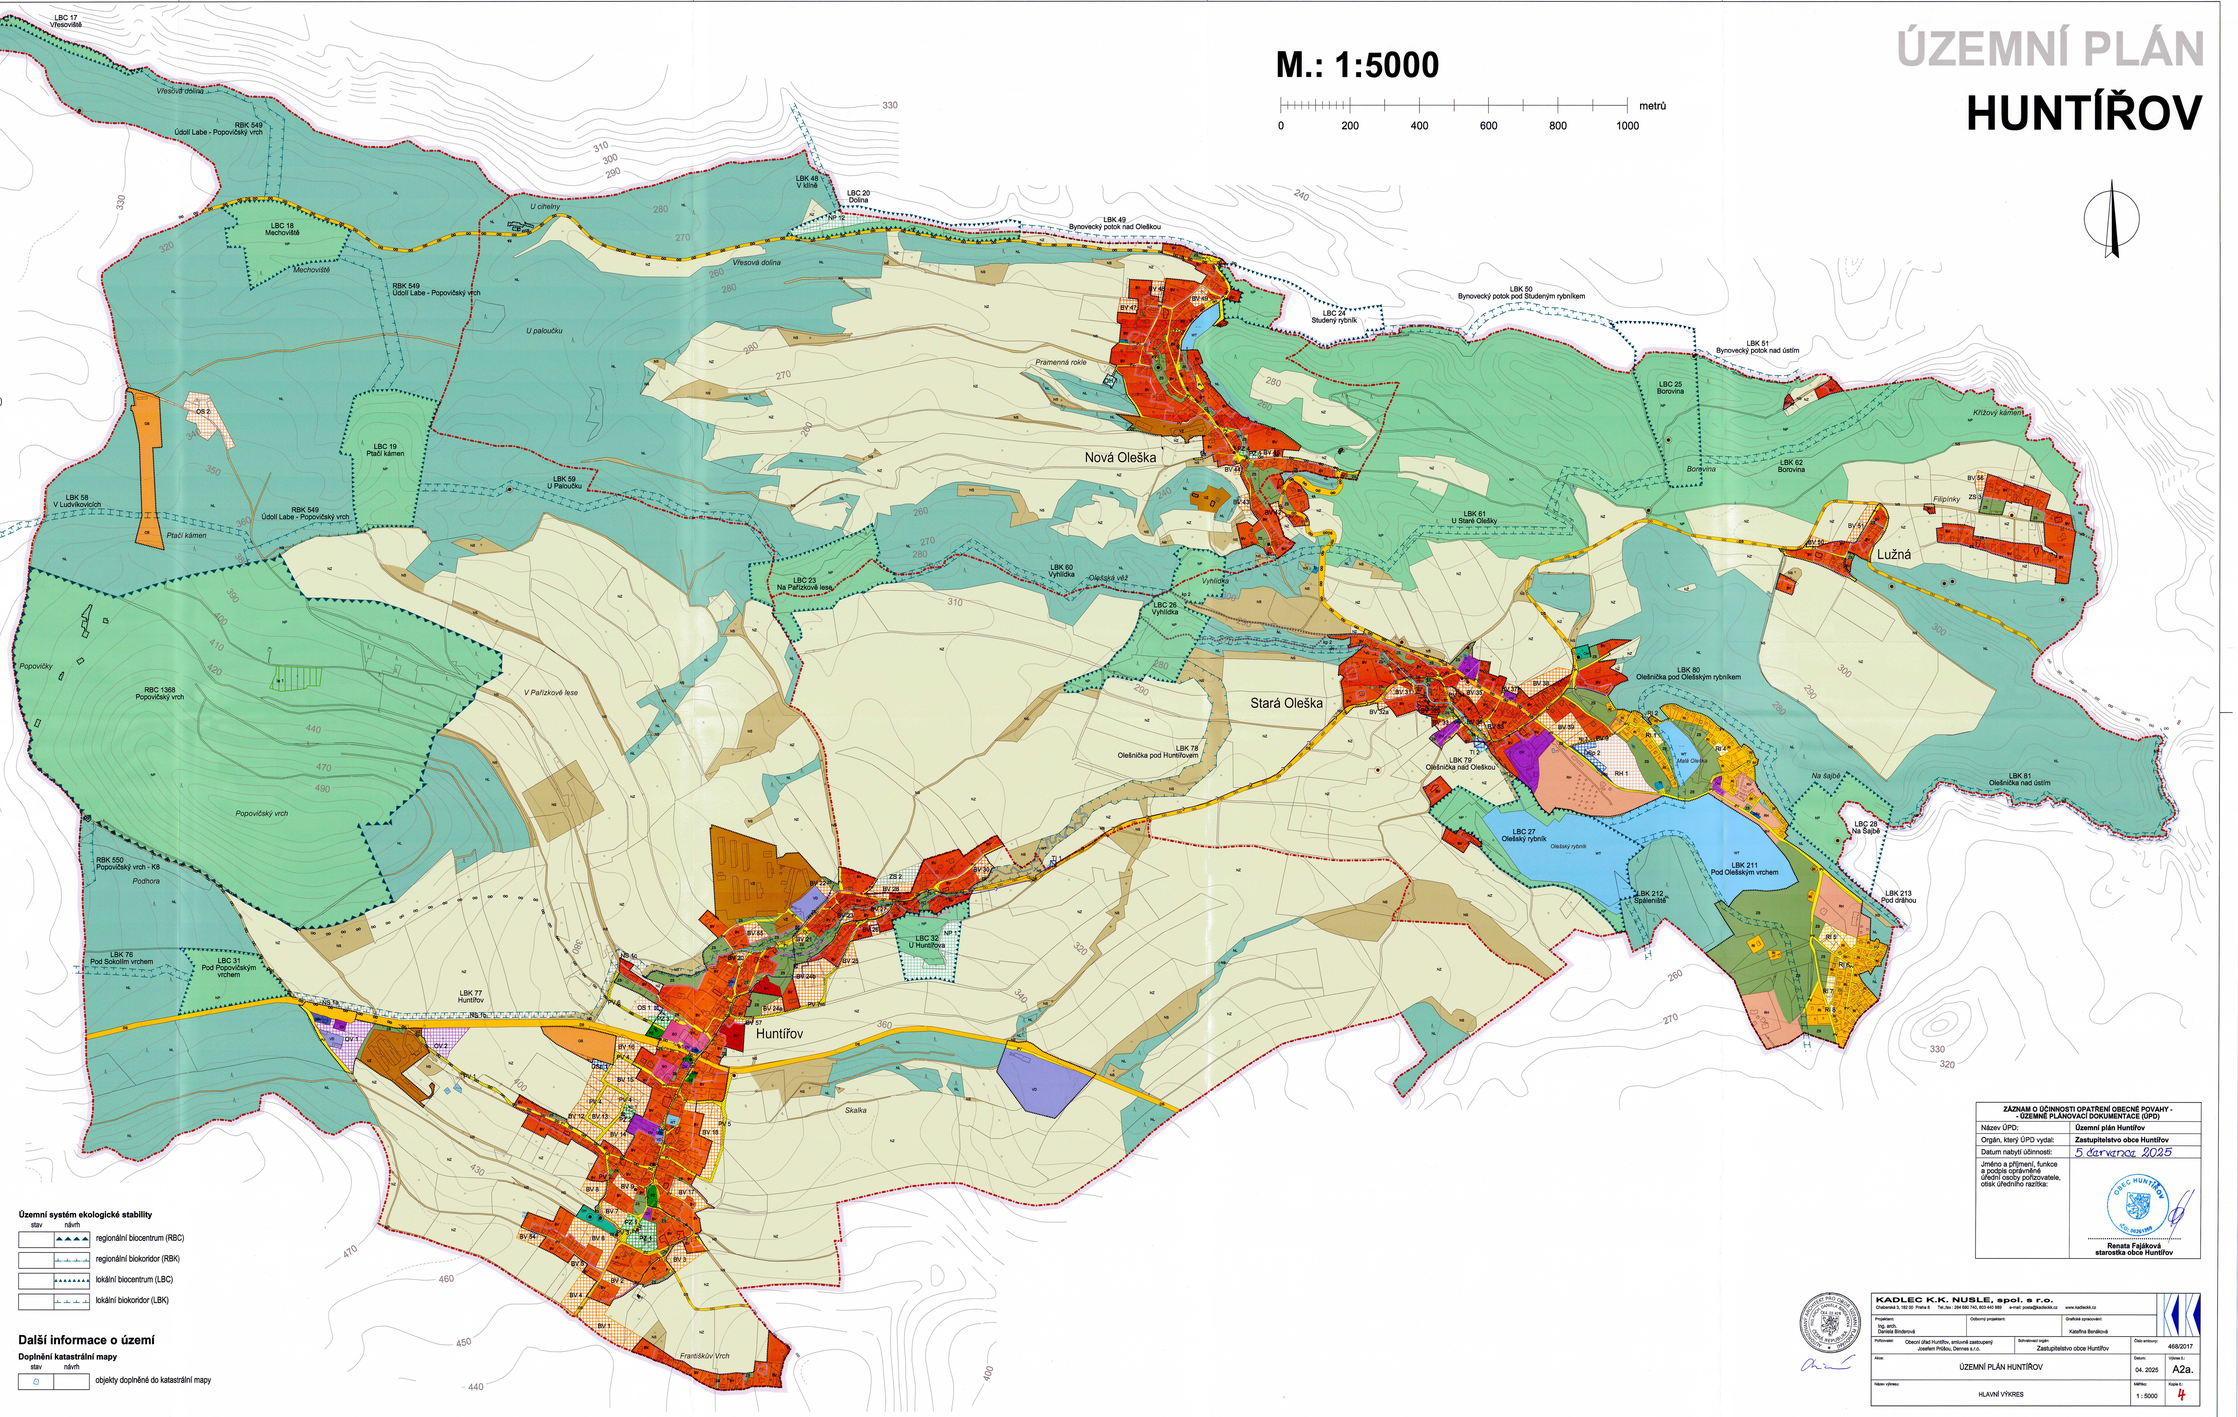

LEGENDA :

Hranice

stav | návrh
- hranice správního území obce
- katastrální hranice
- hranice zastavěného území ke dni 1. 4. 2025

Plochy s rozdílným způsobem využití

I. II. III. IV.

Plochy bydlení
- bydlení - hromadné (BH)
- bydlení - individuální v rodinných domech venkovské (BV)

Plochy rekreace
- rekreace - hromadná (RH)
- rekreace - rodinná (RI)

Plochy občanského vybavení
- občanské vybavení (OV)
- občanské vybavení - tělovýchova a sport (OS)
- občanské vybavení - veřejná pohřebiště (OH)

Plochy veřejných prostranství
- veřejná prostranství - zpevněné plochy (PV)
- veřejná prostranství - nezpevněné plochy (PZ)

Plochy smíšené obytné
- smíšené obytné plochy (SO)

Plochy dopravní infrastruktury
- dopravní infrastruktura - silniční (DS)
- dopravní infrastruktura - silniční - parkoviště (DSp)
- dopravní infrastruktura - silniční - vybavenost (DSv)

Plochy technické infrastruktury
- technická infrastruktura - inženýrské sítě (TI)

Plochy výroby a skladování
- výroba a skladování - výroba drobná (VD)
- výroba a skladování - zemědělská a lesnická výroba (VZ)

Plochy sídelní zeleně
- zeleň sídelní (ZS)

Plochy vodní a vodohospodářské
- vodní a vodohospodářská plochy - vodní plochy a toky (WT)

Plochy zemědělské
- zemědělské plochy (NZ)

Plochy lesní
- lesní plochy (NL)

Plochy přírodní
- přírodní plochy (NP)

Plochy smíšené nezastavěného území
- smíšené plochy nezastavěného území (NS)

Plochy dle významu:
I. Stabilizované plochy
II. Zastavitelné plochy
III. Plochy přestavby
IV. Plochy změn v krajině
} návrhové plochy

Veřejná infrastruktura

Dopravní infrastruktura

stav | návrh
- pěší komunikace (kp)
- cyklistické trasy

Technická infrastruktura

stav | návrh
- čistírna odpadních vod
- čerpací stanice odpadních vod
- páteřní rozvody splaškové kanalizace
- navržené trafostanice s přívodním vedením VN

Ochrana a rozvoj hodnot

Kulturní hodnoty

stav | návrh
- historická jádra sídel
- architektonické hodnoty
- válečné hroby

Ochrana lesa

stav | návrh
- zalesnění (le)

Územní systém ekologické stability

stav | návrh
- regionální biocentrum (RBC)
- regionální biokoridor (RBK)
- lokální biocentrum (LBC)
- lokální biokoridor (LBK)

Další informace o území

Doplnění katastrální mapy

stav | návrh
- objekty doplněné do katastrální mapy

ZÁZNAM O ÚČINNOSTI OPATŘENÍ OBECNÉ POVAHY - ÚZEMNÍ PLÁNOVACÍ DOKUMENTACE (ÚPD)

Název ÚPD:	Územní plán Huntířov
Orgán, který ÚPD vydal:	Zastupitelstvo obce Huntířov
Datum nabytí účinnosti:	5 dárvrna 2025
Jméno a příjmení, funkce a podpis oprávněné úřední osoby pořizovatele, otisk úředního razítka:	Renata Fajtková, starostka obce Huntířov

OBEC HUNTÍŘOV CZ: 00261696

KADLEC K.K. NUSLE, spol. s r.o.
Chabařská 3, 162 00 Praha 6 Tel./fax: +420 220 740, 603 443 989 e-mail: posta@kadlecik.cz www.kadlecik.cz

Projektant: Ing. arch. Daniela Binderová	Odborný projektant:	Grafická zpracovatel: Kateřina Beránková
Pořizovatel: Obecní úřad Huntířov, smlouvou zastoupený Josefem Průšou, Dernes s.r.o.	Schvalovací orgán: Zastupitelstvo obce Huntířov	Číslo zakázky: 468/2017
Název: ÚZEMNÍ PLÁN HUNTÍŘOV	Datum: 04. 2025	Výkres č.: A2a.
Název výkresu: HLAVNÍ VÝKRES	Měřítko: 1 : 5000	Kopie č.: 4

A2a. HLAVNÍ VÝKRES