


KUNRATICE

ÚZEMNÍ PLÁN

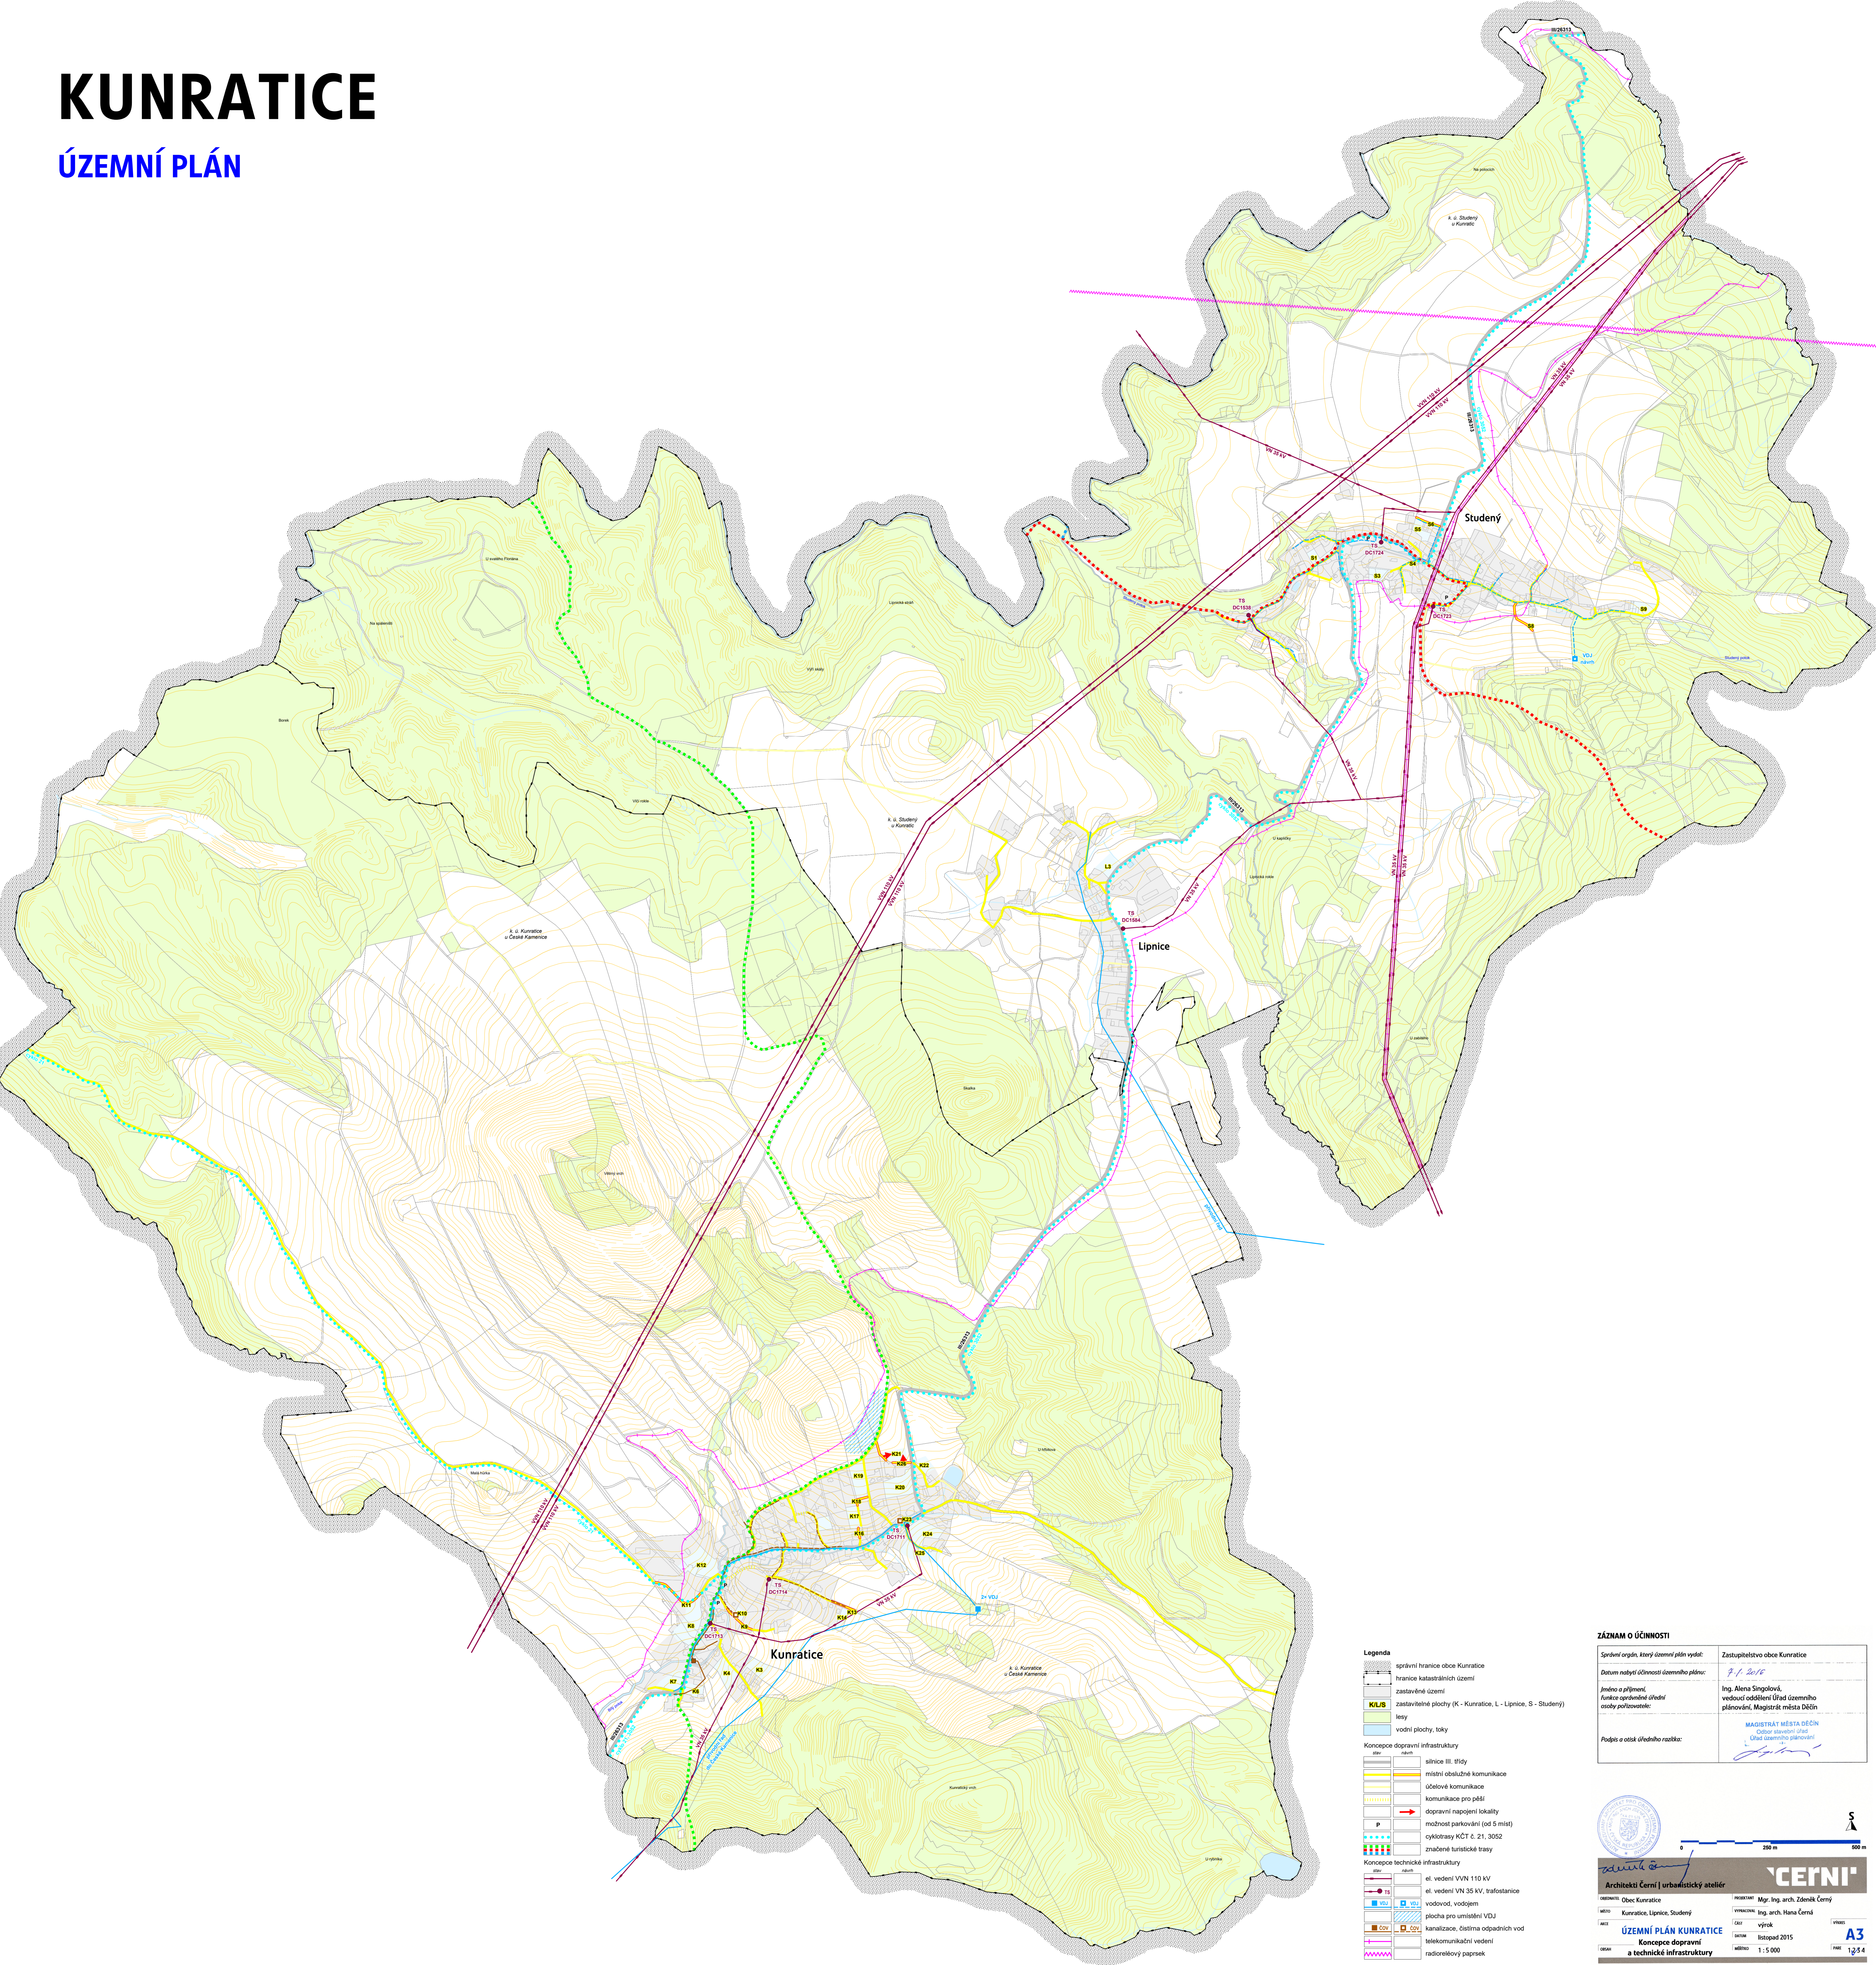

- Legenda**
- správní hranice obce Kunratice
 - hranice katastrálních území
 - zastavěné území
 - KULS** zastavitelné plochy (K - Kunratice, L - Lipnice, S - Studený)
 - lesy
 - vodní plochy, toky
- Koncepce dopravní infrastruktury**
- silnice III. třídy
 - místní obslužné komunikace
 - účelové komunikace
 - kommunikace pro pěší
 - dopravní napojení lokality
 - možnost parkování (od 5 míst)
 - cyklotrasy KČT č. 21, 3052
 - zrušené turistické trasy
- Koncepce technické infrastruktury**
- el. vedení VVN 110 kV
 - el. vedení VN 35 kV, trafostanice
 - vodovod, vodovjem
 - plocha pro umístění VDJ
 - kanalizace, čistírna odpadních vod
 - telekomunikační vedení
 - radiorelevový paprsek

ZÁZNAM O ÚČINNOSTI

Správní orgán, který územní plán vydal:	Zastupitelstvo obce Kunratice
Datum nabytí účinnosti územního plánu:	9. 1. 2016
Jméno a příjmení řádnice správních úředních osob pořizovatele:	Ing. Alena Singlová, vedoucí oddělení Úřad územního plánování, Magistrát města Děčína
Podpis o otisk úředního razítka:	MAGISTRÁT MĚSTA DĚČÍN Úřad územního plánování



Architekti Černí | urbanistický ateliér

Ing. arch. Zdeněk Černý
Ing. arch. Hana Černá

ÚZEMNÍ PLÁN KUNRATICE

Koncepce dopravní a technické infrastruktury

1:5 000

ČERNÍ

12/14