ÚZEMNÍ PLÁN
MALŠOVICE
PO ZMĚNĚ Č. 1
KONCEPCE TECHNICKÉ INFRASTRUKTURY

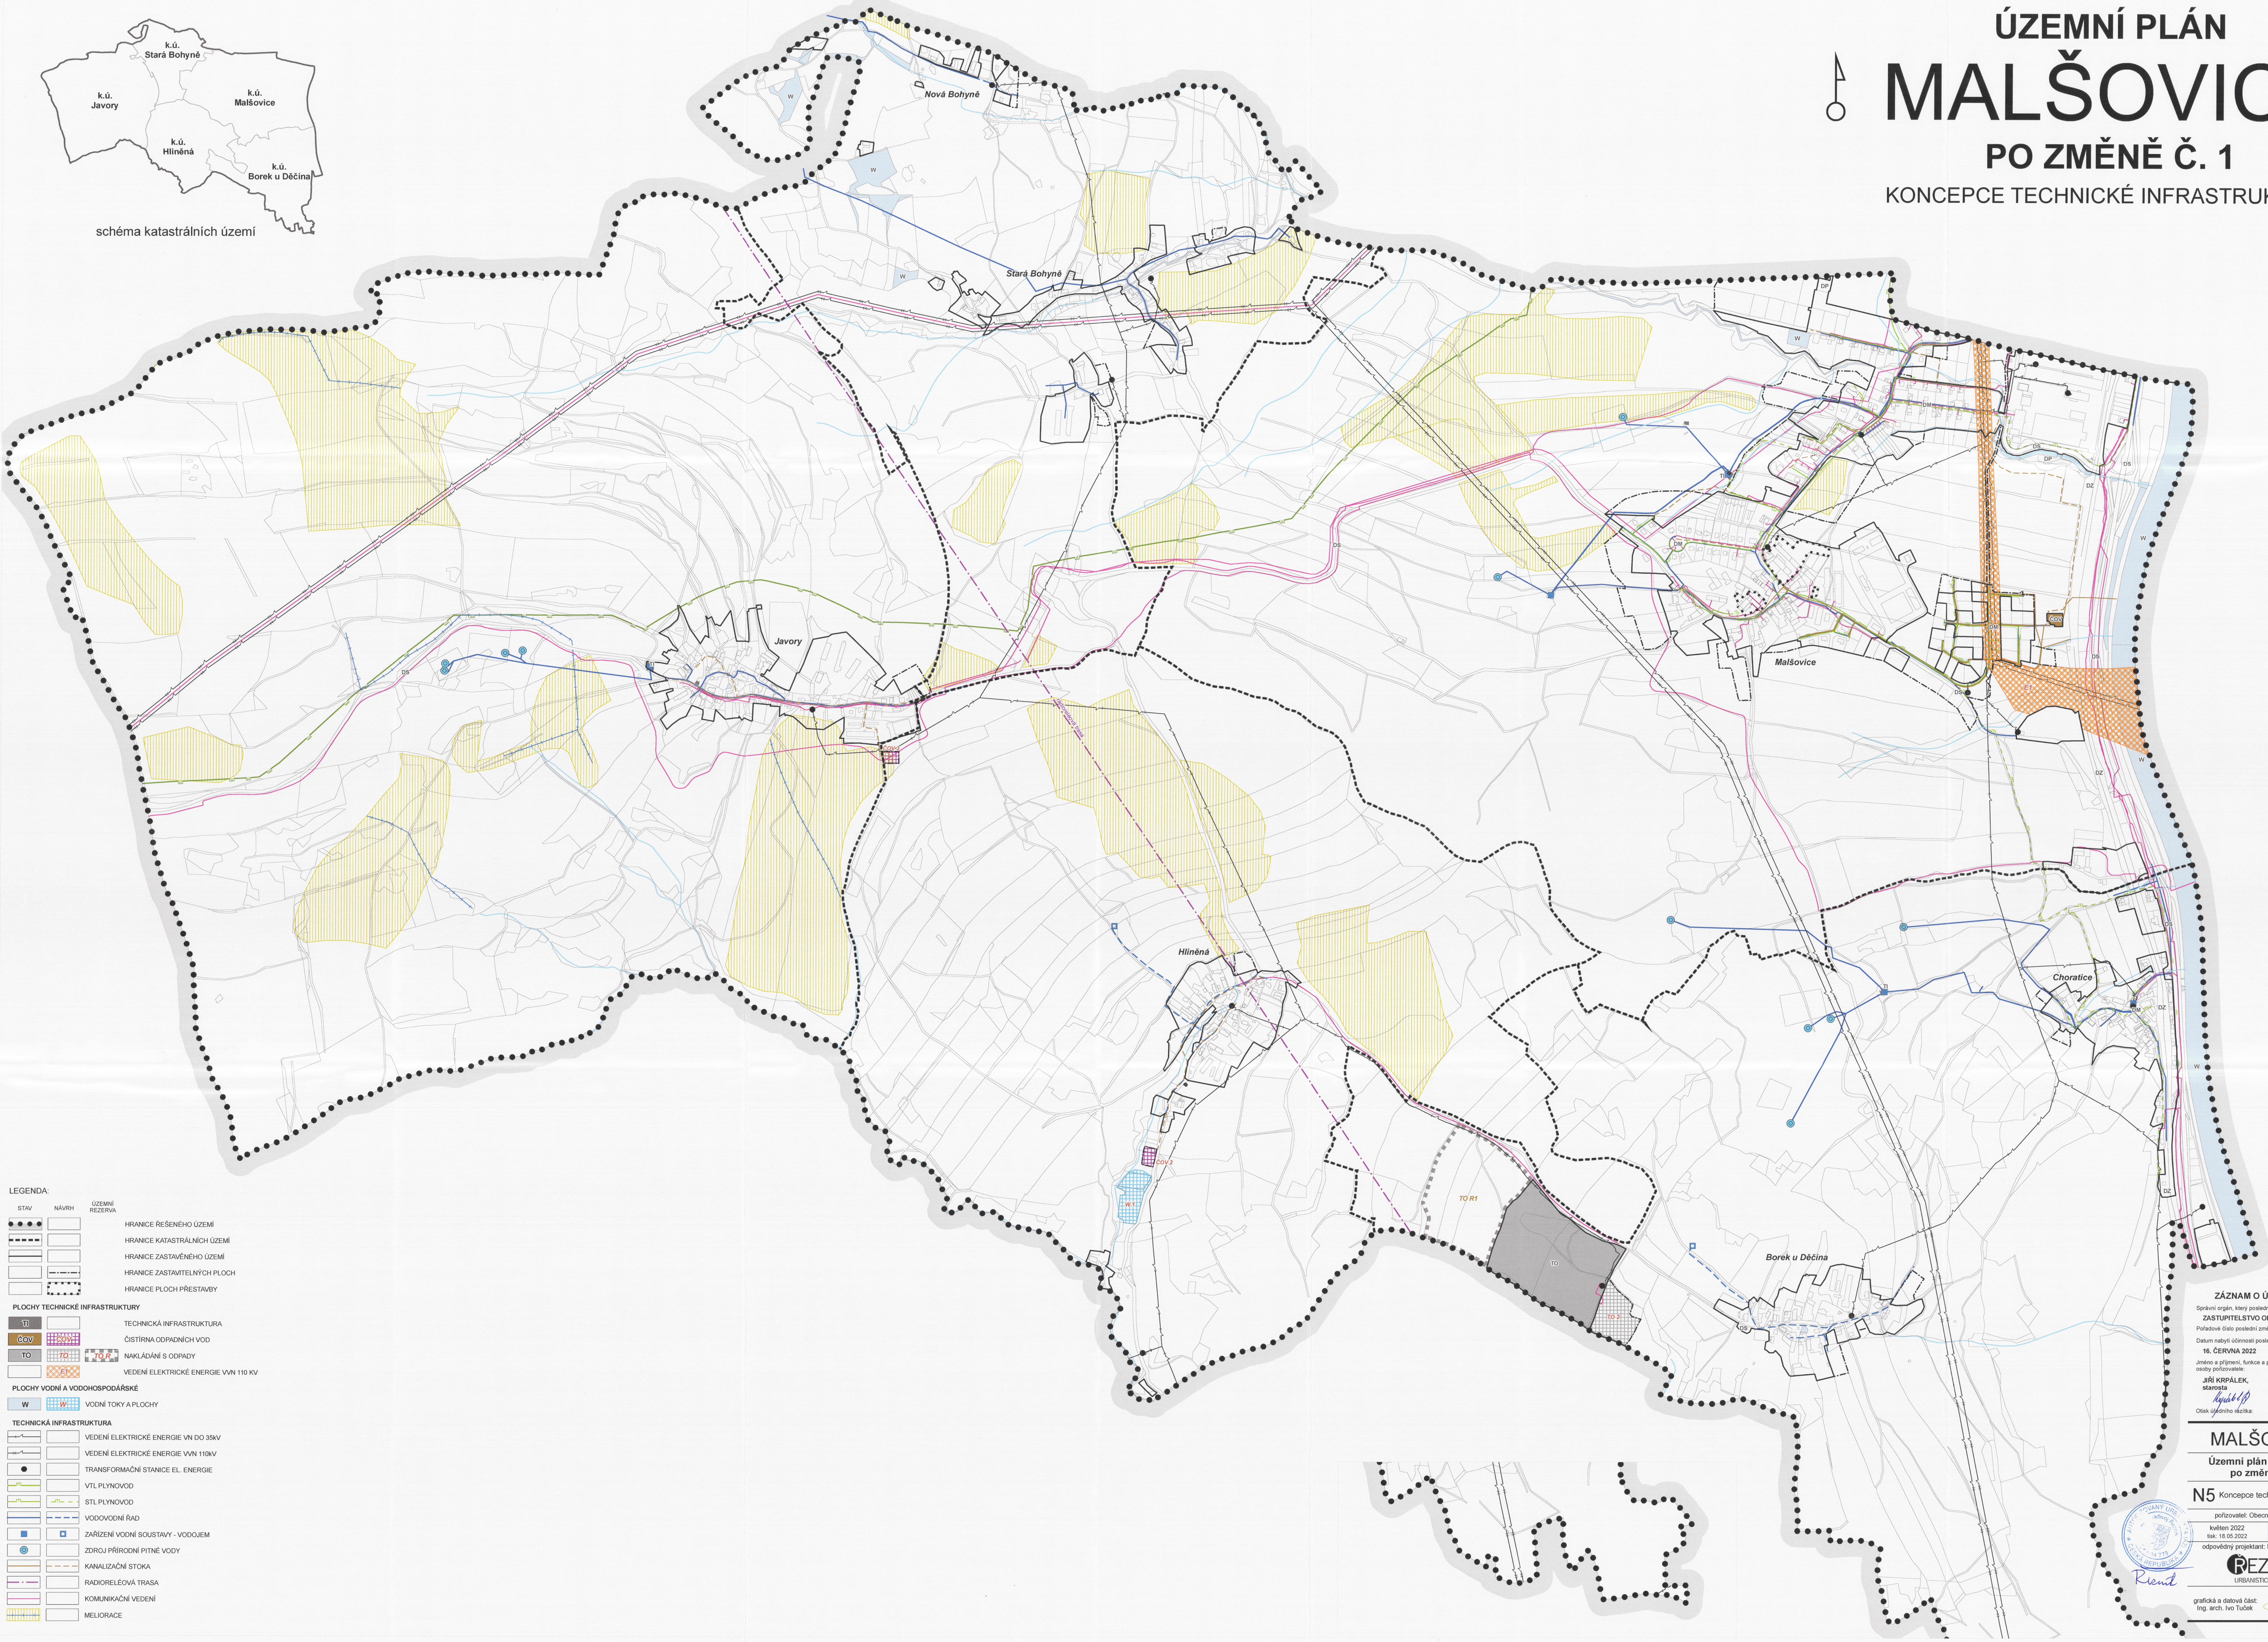

LEGENDA:

STAV	NÁVRH	ÚZEMNÍ REZERVA	
			HRANICE ŘEŠENÉHO ÚZEMÍ
			HRANICE KATASTRÁLNÍCH ÚZEMÍ
			HRANICE ZASTAVĚNÉHO ÚZEMÍ
			HRANICE ZASTAVITELNÝCH PLOCH
			HRANICE PLOCH PŘESTAVBY

PLOCHY TECHNICKÉ INFRASTRUKTURY

STAV	NÁVRH	ÚZEMNÍ REZERVA	
TI			TECHNICKÁ INFRASTRUKTURA
ČOV	ČOV		ČISTÍRNA ODPADNÍCH VOD
TO	TO	TO R	NAKLÁDÁNÍ S ODPADY
	E1		VEDENÍ ELEKTRICKÉ ENERGIE VVN 110 KV

PLOCHY VODNÍ A VODOHOSPODÁŘSKÉ

STAV	NÁVRH	
W	W	VODNÍ TOKY A PLOCHY

TECHNICKÁ INFRASTRUKTURA

STAV	NÁVRH	
		VEDENÍ ELEKTRICKÉ ENERGIE VN DO 35kV
		VEDENÍ ELEKTRICKÉ ENERGIE VVN 110kV
		TRANSFORMAČNÍ STANICE EL. ENERGIE
		VTL PLYNOVOD
		STL PLYNOVOD
		VODOVODNÍ ŘAD
		ZAŘÍZENÍ VODNÍ SOUSTAVY - VODOJEM
		ZDROJ PŘÍRODNÍ PITNÉ VODY
		KANALIZAČNÍ STOKA
		RADIORELÉOVÁ TRASA
		KOMUNIKAČNÍ VEDENÍ
		MELIORACE

ZÁZNAM O ÚČINNOSTI

Správní orgán, který poslední změnu vydal:
ZASTUPITELSTVO OBCE MALŠOVICE

Pořadové číslo poslední změny: **1**

Datum nabytí účinnosti poslední změny:
16. ČERVNA 2022

Jméno a příjmení, funkce a podpis oprávněné úřední osoby pořizovatele:
JIŘÍ KRPÁLEK, starosta

Otisk úředního razítka:

OBEC MALŠOVICE (1)

MALŠOVICE

Územní plán Malšovice po změně č. 1

N5 Koncepce technické infrastruktury

pořizovatel: Obecní úřad Malšovice

květen 2022 tisk: 18.05.2022	1: 5 000

odpovědný projektant: Ing. Vladivoj Řezník

ŘEZNÍK
URBANISTICKÝ ATELIÉR

grafická a datová část:
Ing. arch. Ivo Tuček

UrbaGIS
WWW.URBAGIS.CZ