
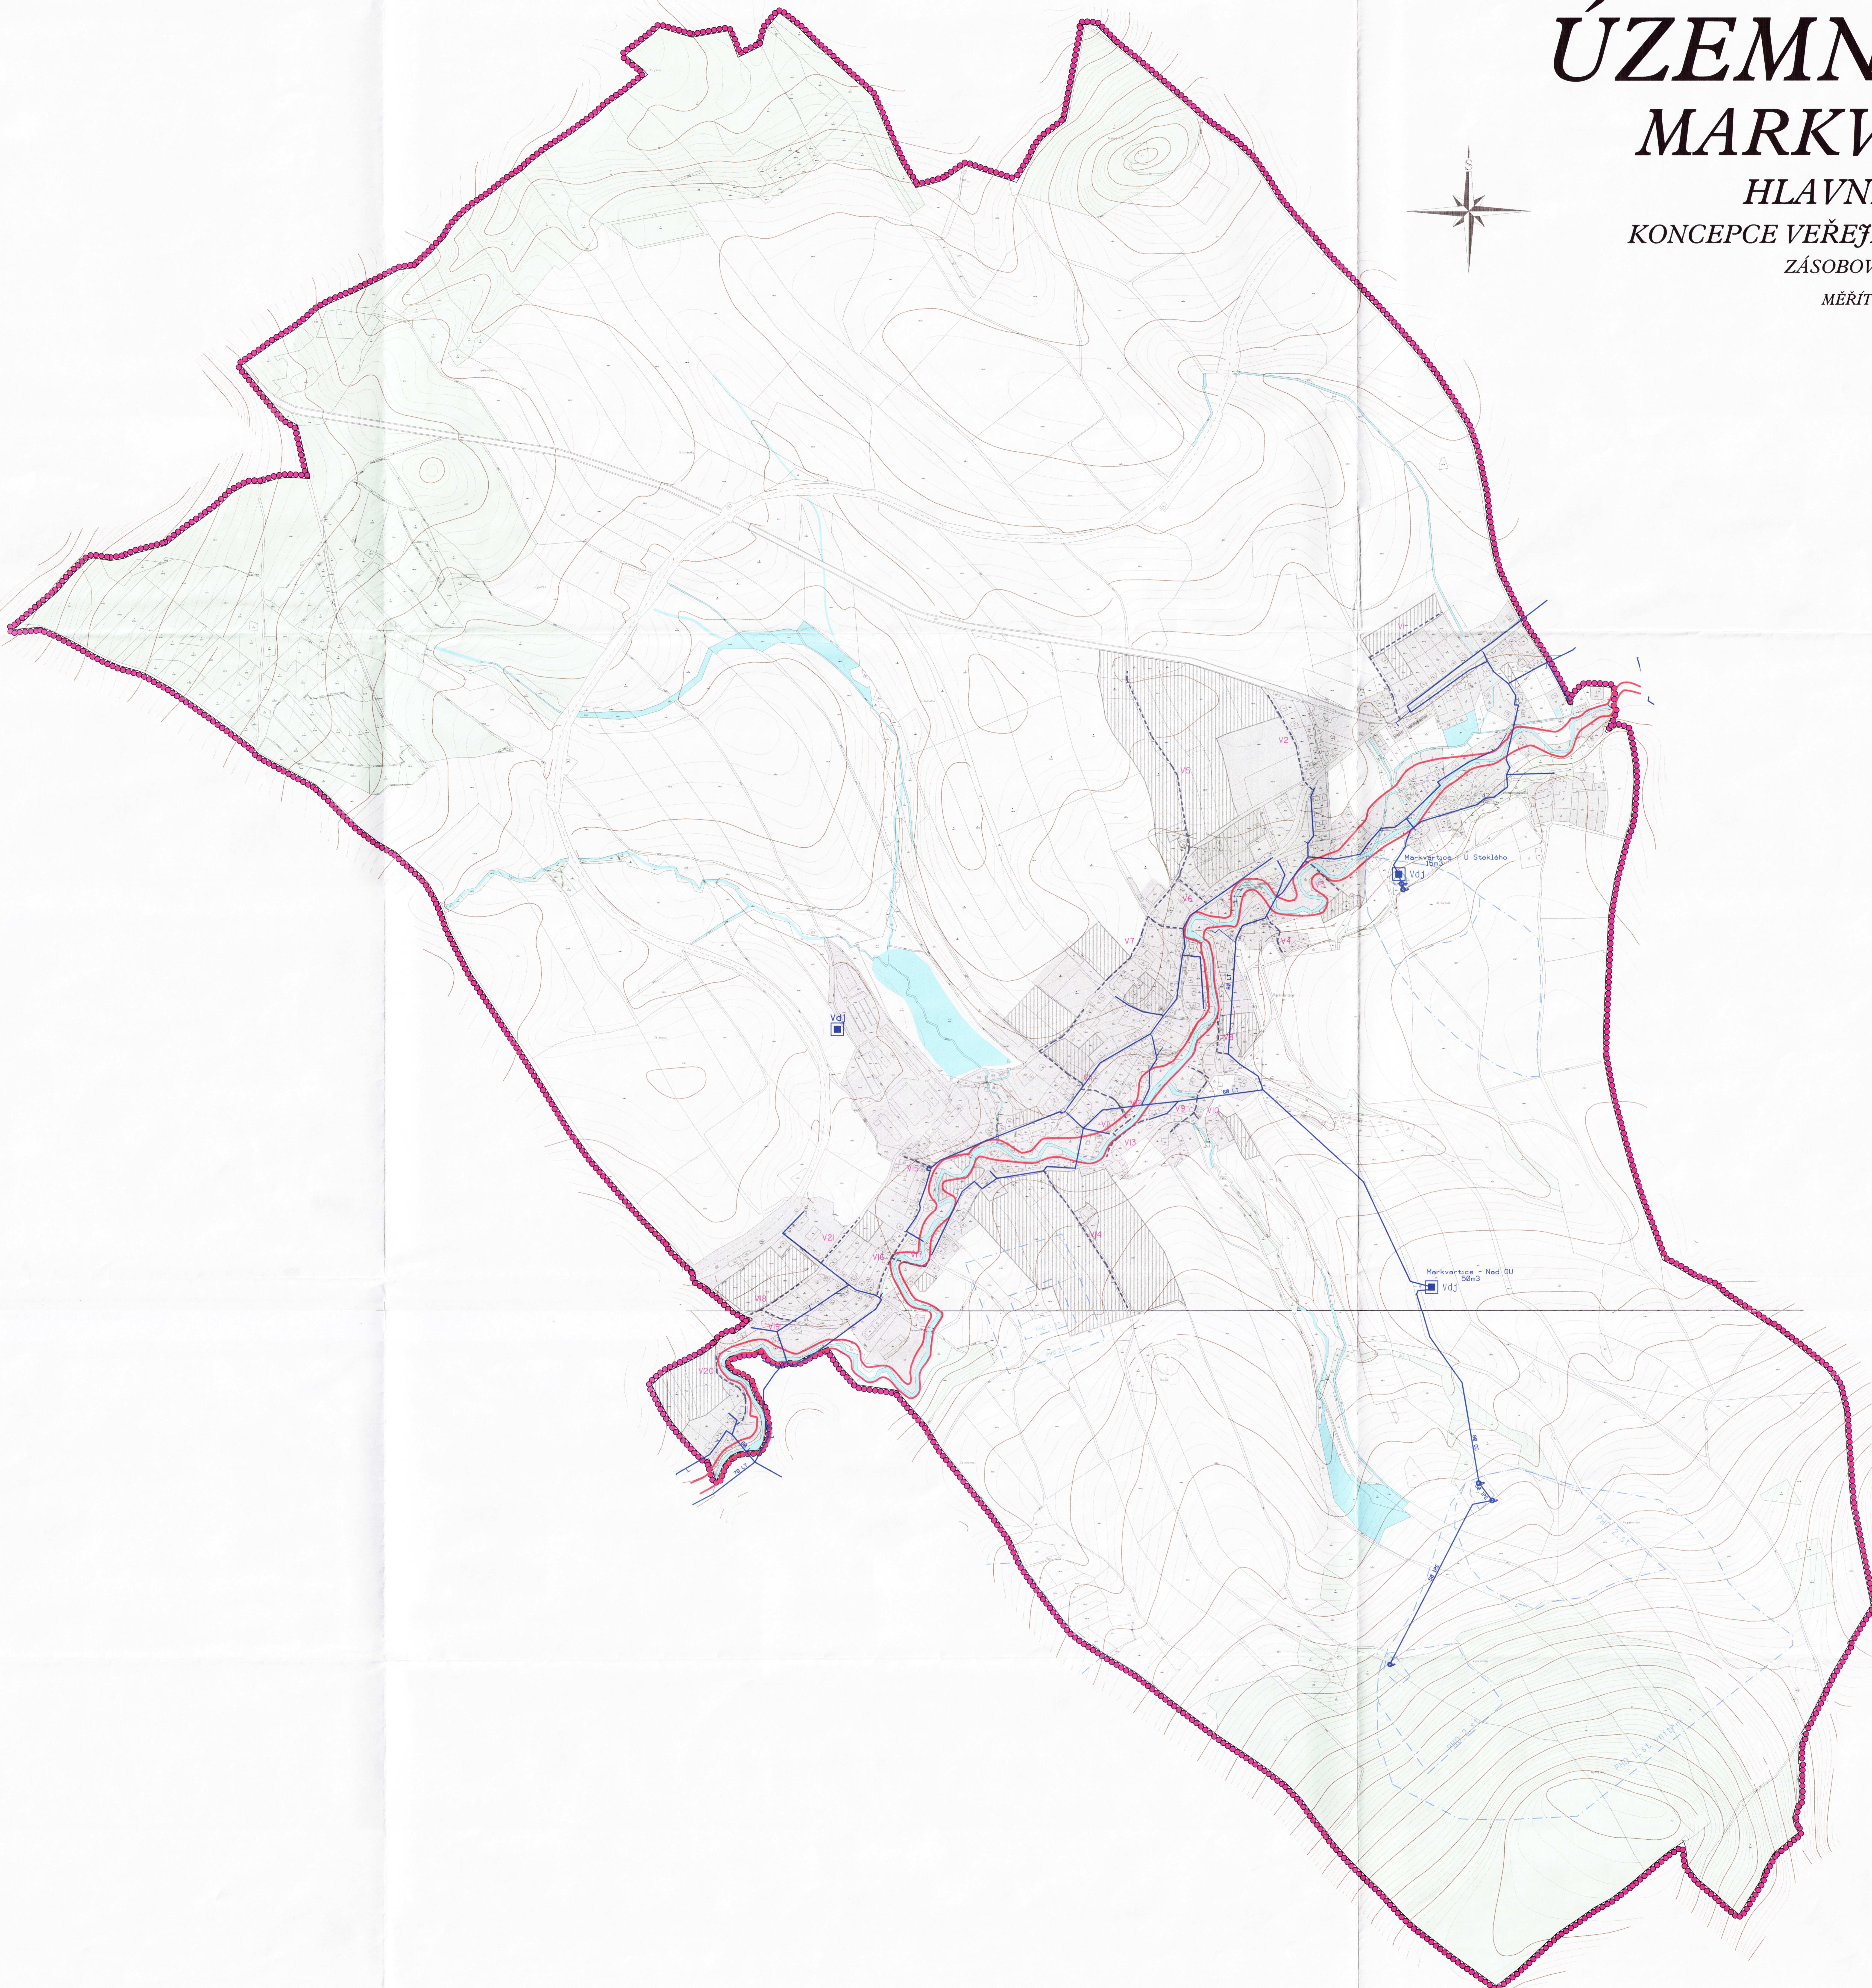


ÚZEMNÍ PLÁN MARKVARTICE

HLAVNÍ VÝKRES
KONCEPCE VEŘEJNÉ INFRASTRUKTURY
ZÁSOBOVÁNÍ VODOU

MĚŘÍTKO 1 : 5 000

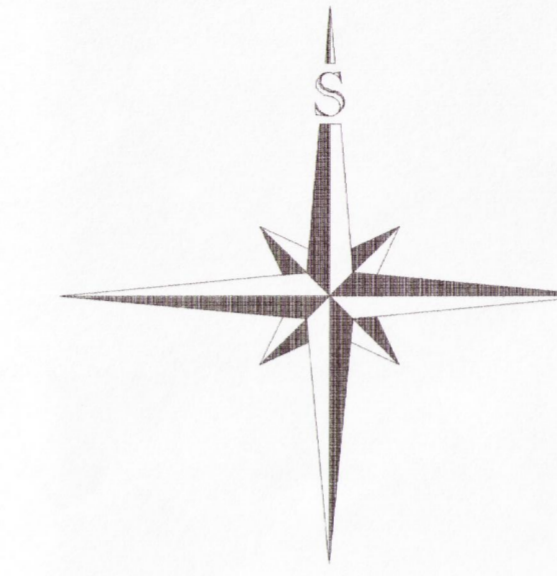

LEGENDA:

| | | | | |
|-------------------------|----------------------|--|--------|--|
| | PLACHY STABILIZOVANÉ | | PLACHY | HRANCE REŠENÉHO ÚZEMÍ = HRANCE OBCE |
| | | | | ZASTAVĚNÉ ÚZEMÍ |
| | | | | ZASTAVITELNÉ PLOCHY |
| | | | | VODNÍ TOKY, PLOCHY |
| | | | | LESY |
| | | | | HRANCE ZÁPLAVOVÉHO ÚZEMÍ Q100 - BYSTRÉ |
| ZÁSOBOVÁNÍ VODOU | | | | |
| | STAV | | NÁVH | VODOVODNÍ POTRUBÍ |
| | Vd1 | | | VODOJEM (vd1) |
| | | | | PRAMEN |
| | | | | PHO VODNÍCH ZDROJŮ |

ZÁZNAM O ÚČINNOSTI ÚZEMNÍHO PLÁNU MARKVARTICE

| | | |
|--|---|------------|
| A) SPRÁVNÍ ORGÁN, KTERÝ ÚZEMNÍ PLÁN VYDAL: Zastupitelstvo obce Markvartice | | |
| B) DATUM VYDÁNÍ: 9.6.2018 usnesením zastupitelstva 20.6.2018 vyvěšením veřejné vyhlášky DATUM NABÝTÍ ÚČINNOSTI: 5.7.2018 | ČÍSLO JEDNACÍ: Z 99/2018 OSU/69220/2018/Sg | |
| C) JMÉNO A PŘÍJMĚNÍ, FUNKCE OPRAVNĚNÉ OSOBY PŘÍZVUKATELE: Ing. Aleš Šingl vedoucí oddělení úřad územního plánování odbor stavební úřad Magistrát města Děčína | MAGISTRÁT MĚSTA DĚČÍN Odbor stavební úřad Úřad územního plánování RAZÍTKO A PODPIS | |
| PŘÍZVUKATEL: Magistrát města Děčína - odbor stavební úřad, úřad územního plánování | | |
| PROJEKTANT URBANISTICKÉ ČÁSTI | AGROURBANISTICKÝ ATELIER | |
| ODPOVĚDNÝ PROJEKTANT | ING. STANISLAV ZEMAN | |
| DIGITÁLNÍ ZPRACOVÁNÍ | | |
| NÁZEV AKCE | ÚZEMNÍ PLÁN MARKVARTICE | |
| DATUM | 5/2018 | |
| MĚŘÍTKO | 1:5 000 | |
| FORMÁT | A0 | |
| NÁZEV VÝKRESU KONCEPCE VEŘEJNÉ INFRASTRUKTURY ZÁSOBOVÁNÍ VODOU | ČÍSLO VÝKRESU | ČÍSLO PÁŘE |
| ČÁST DOKUMENTACE | ÚZEMNÍ PLÁN | 5 |