
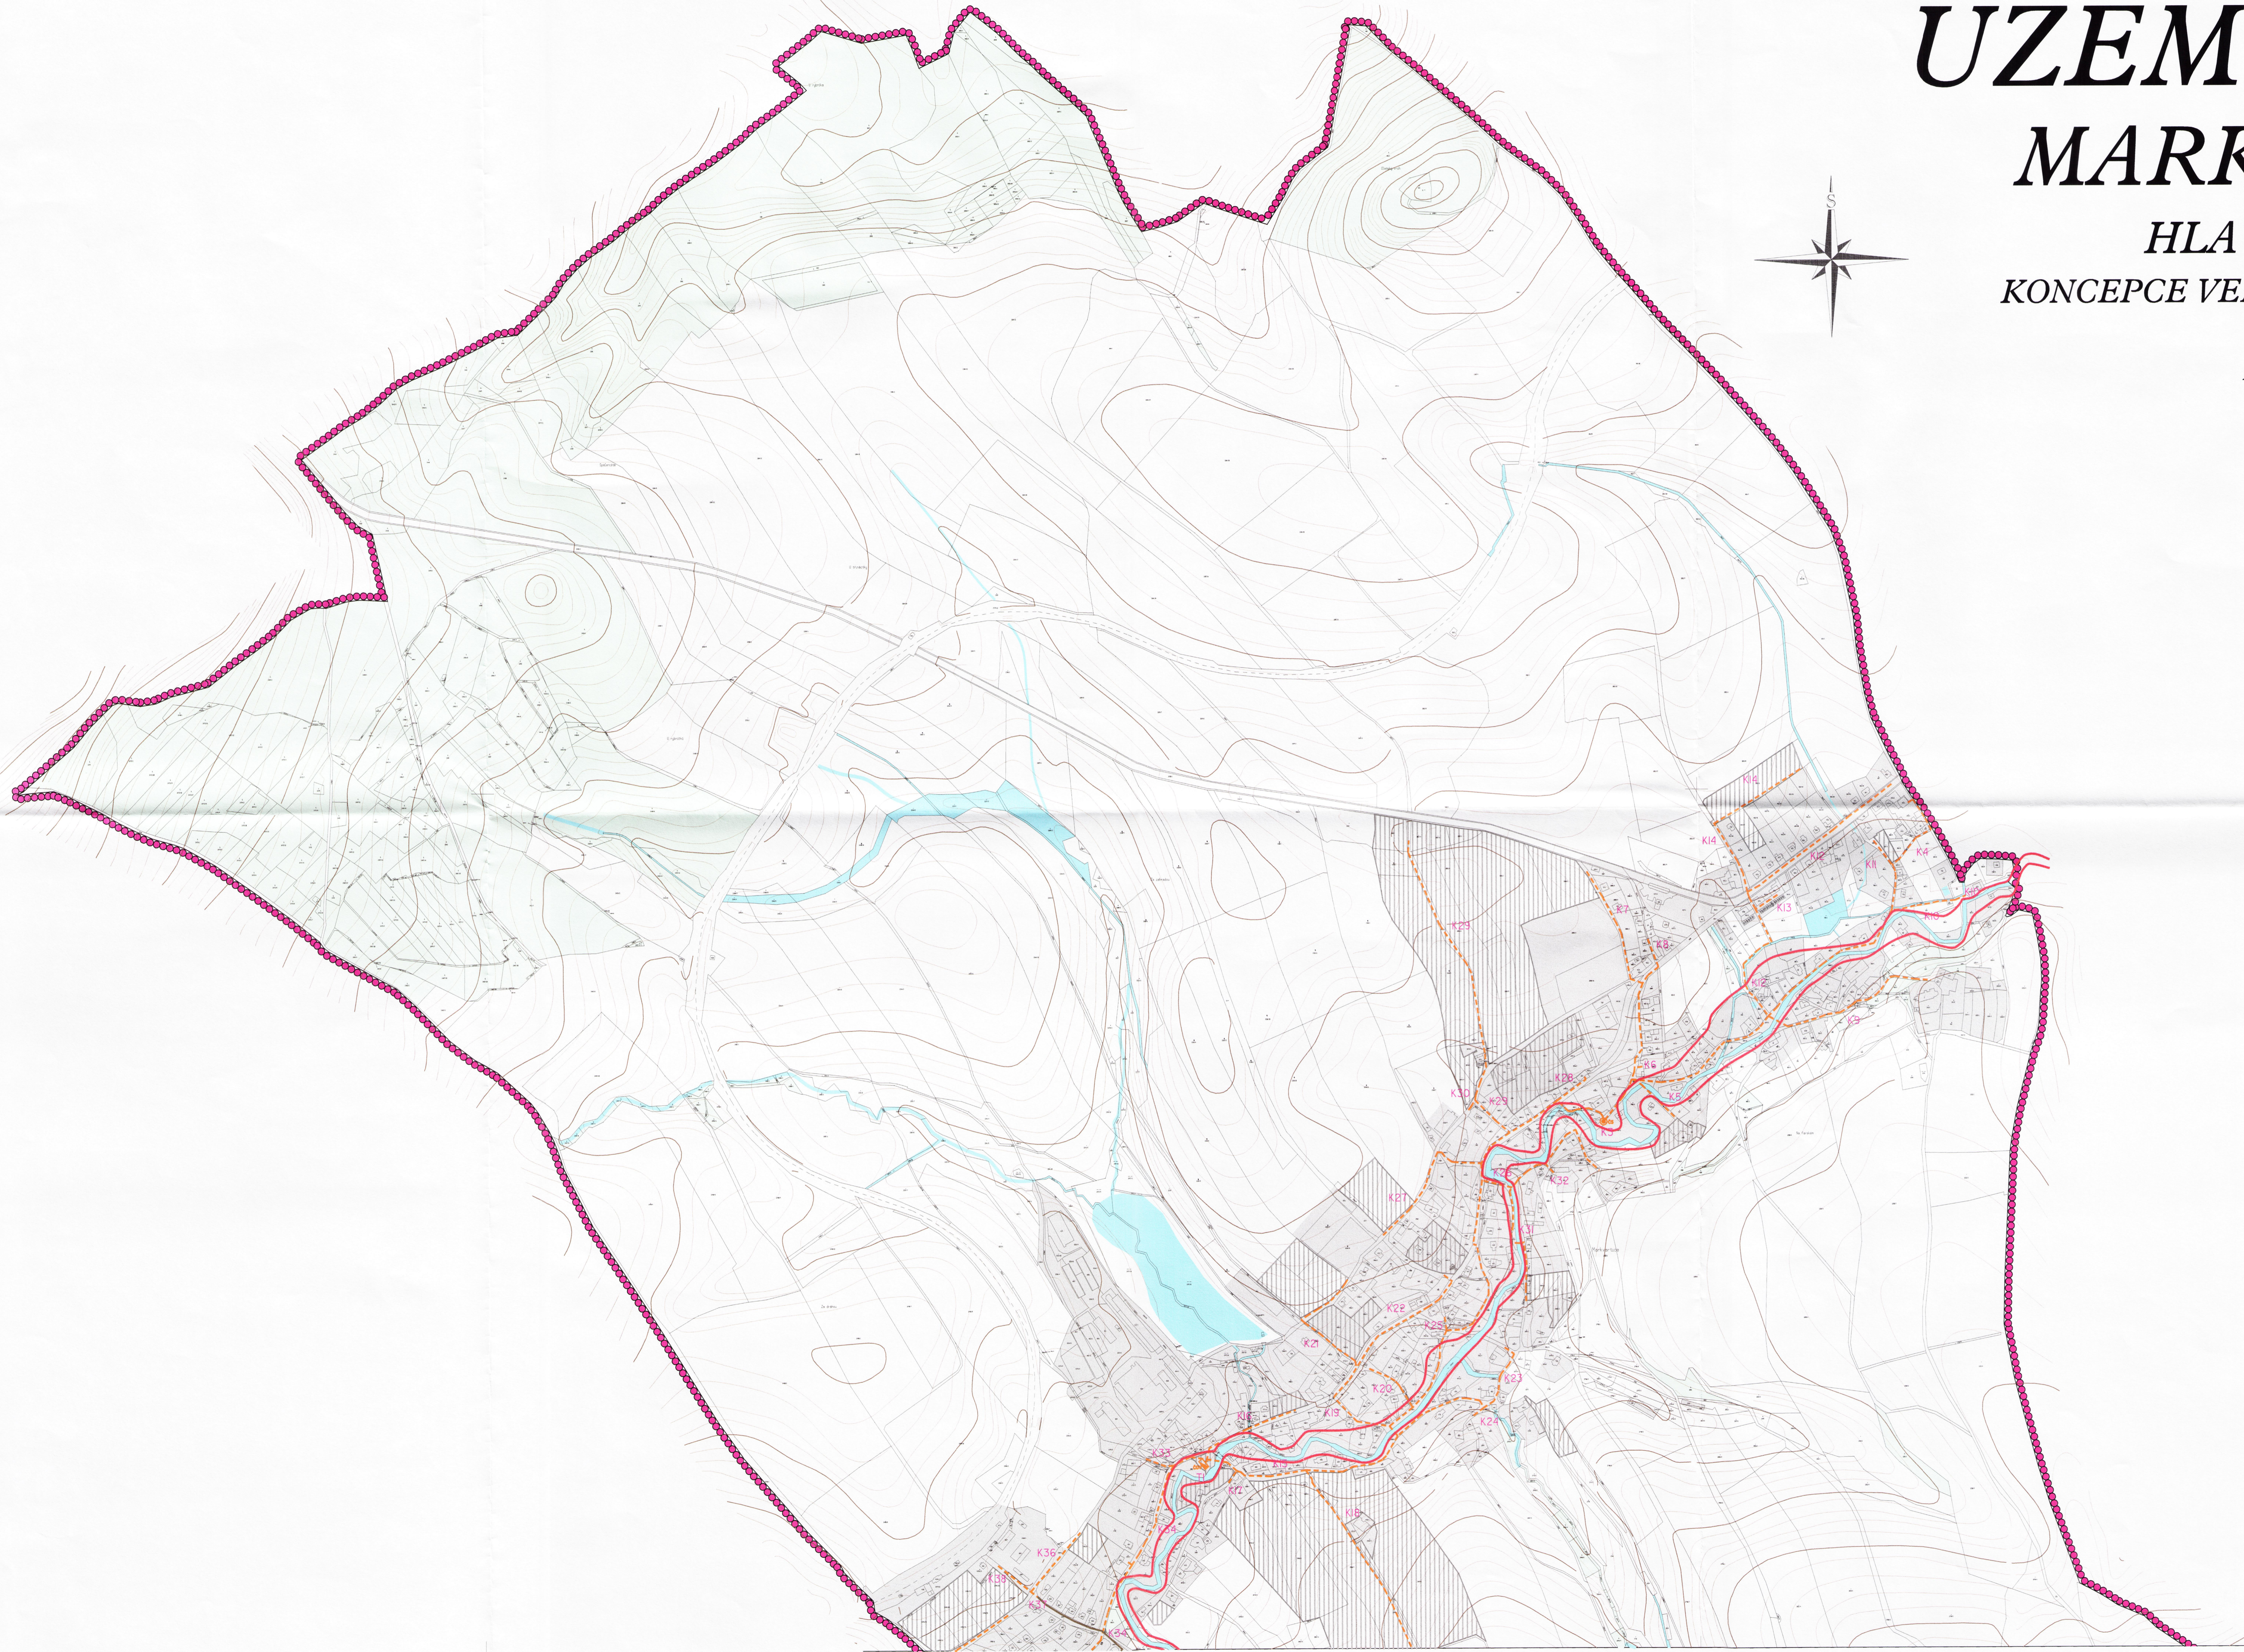


ÚZEMNÍ PLÁN MARKVARTICE

HLAVNÍ VÝKRES
KONCEPCE VEŘEJNÉ INFRASTRUKTURY

KANALIZACE

MĚŘÍTKO 1 : 5 000

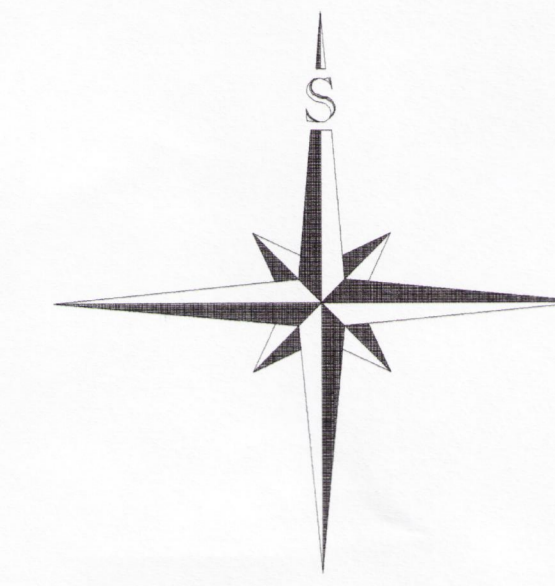

LEGENDA:

PLOCHY STABILIZOVANE	PLOCHY ZMEN
HRANICE RESENEHO UZEMI = HRANICE OBCE	