
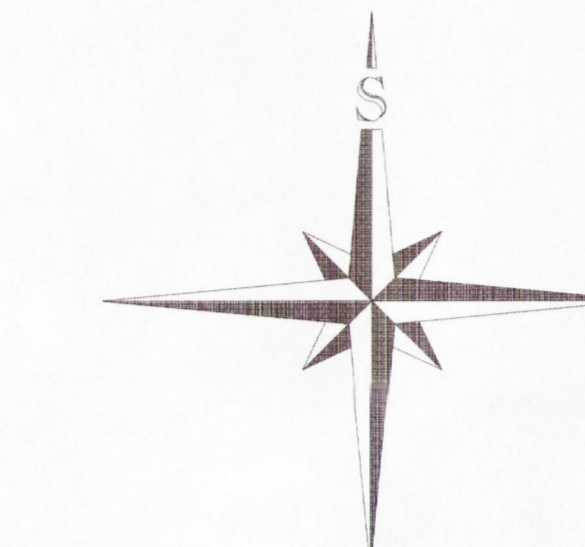


ODŮVODNĚNÍ ÚZEMNÍHO PLÁNU MARKVARTICE KOORDINAČNÍ VÝKRES

MĚŘITKO 1 : 5 000

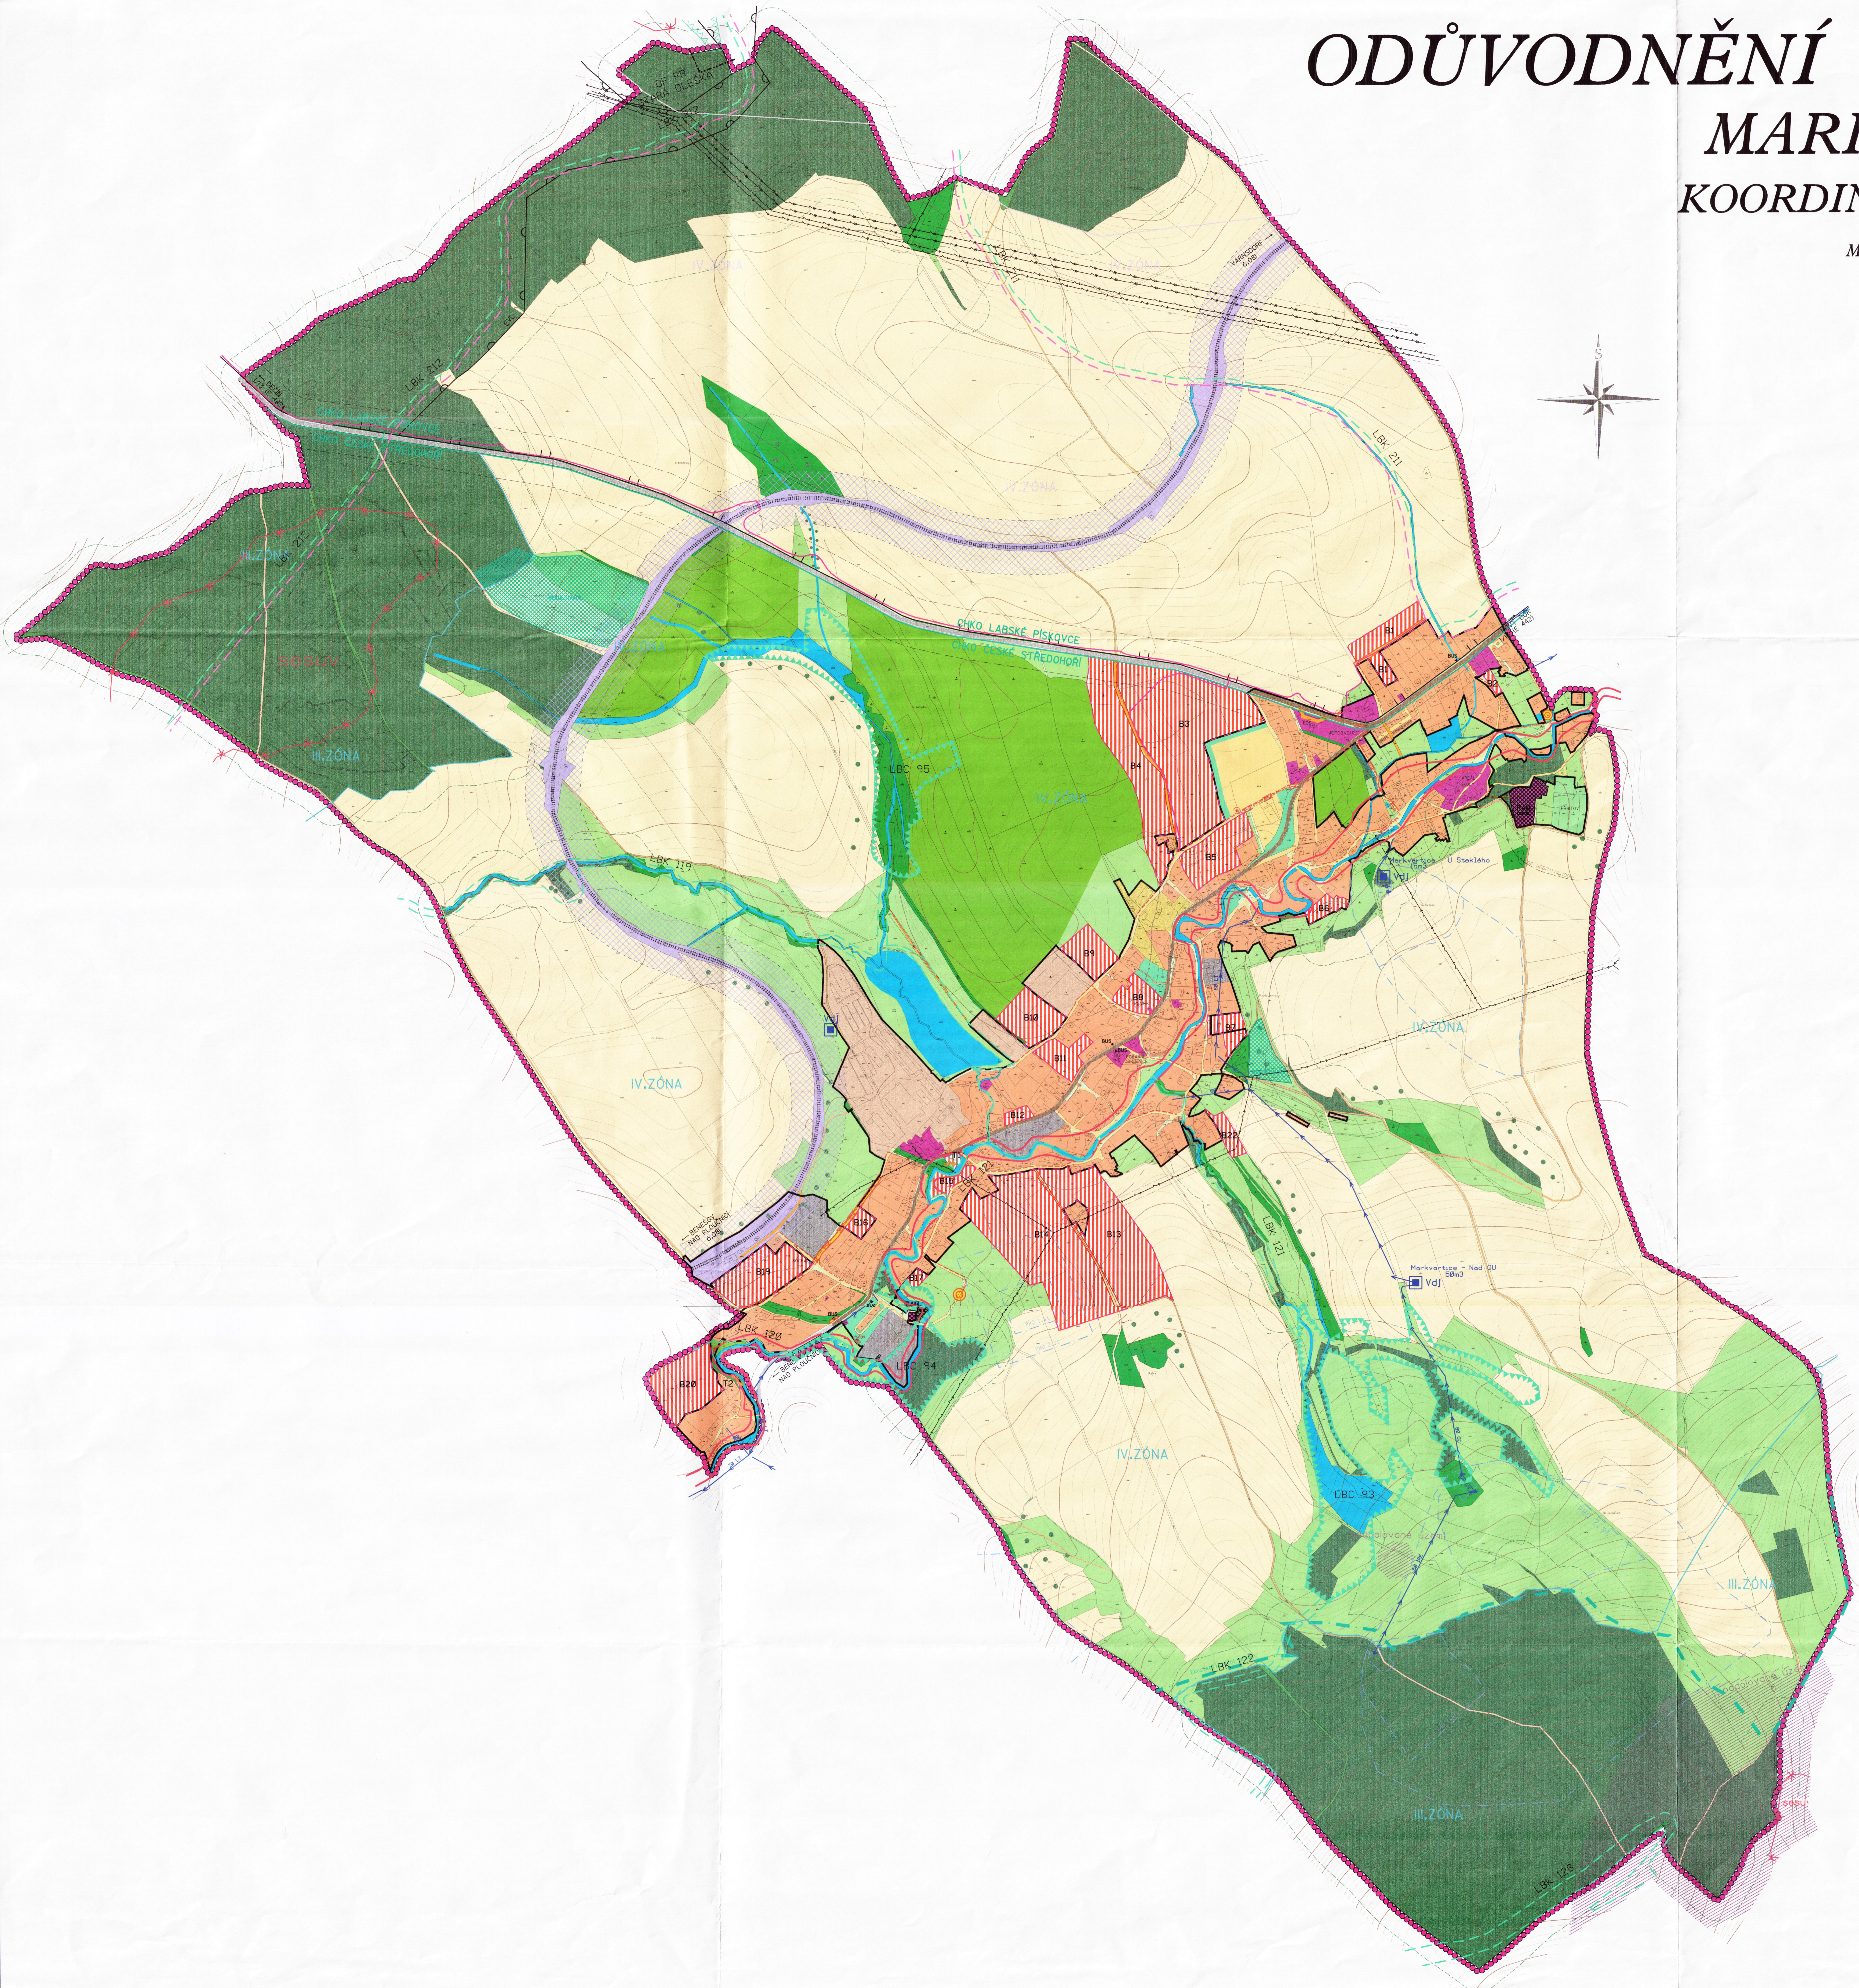

LEGENDA:

HRANICE											
	HRANICE ŘEŠENÉHO ÚZEMÍ = HRANICE OBCE										
	ZASTAVĚNÉ ÚZEMÍ										
	ZASTAVITELNÉ PLOCHY										
PLOCHY STABILIZOVANÉ PLOCHY ZMĚN											
ZASTAVĚNÉ A ZASTAVITELNÉ PLOCHY											
PLOCHY BYDLENÍ											
	PLOCHY BYDLENÍ VENKOVSKÉHO CHARAKTERU (B)										
PLOCHY OBČANSKÉHO VYBAVENÍ											
	OBČANSKÁ VYBAVENOST										
	PLOCHY PRO SPORT										
	HRBITOV										
PLOCHY VÝROBY A SKLADOVÁNÍ											
	VÝROBA A SKLADY										
	PLOCHY ZEMĚLĚCKÝCH STAVĚB										
PLOCHY VEŘEJNÝCH PROSTRANSTVÍ											
	VEŘEJNÁ ZELENĚ										
PLOCHY SMÍŠENÉ OBYTNÉ											
	EKO-FARMA										
NEZASTAVITELNÉ PLOCHY											
PLOCHY ZEMĚLĚSKÉ											
	ORNÁ PŮDA										
	ZAHRADY, SADY										
	TRVALÉ TRÁVNÍ POROSTY										
	POLNÍ CESTY										
PLOCHY VODNÍ A VODOHOSPODÁŘSKÉ											
	VODNÍ PLOCHY										
	VODNÍ TOKY										
PLOCHY LESNÍ											
	LES										
	LESNÍ CESTY										
PLOCHY SMÍŠENÉ NEZASTAVĚNÉHO ÚZEMÍ											
	KRAJINNÁ A DOPROVDNÁ ZELENĚ										
	REKULTIVACE SKLÁDKY										
PLOCHY DOPRAVNÍ INFRASTRUKTURY											
	ZELEZNICE (OP 60m)										
	KORIDOR ZELEZNIČNÍ TRATI										
	NÁDRAZÍ										
	SILNICE I, TRŽDY (OP 50m)										
	SILNICE III, TRŽDY (OP 15m)										
	MÍSTNÍ SBĚRNÉ KOMUNIKACE										
	MÍSTNÍ OBSLUŽNÉ KOMUNIKACE										
	ÚČELOVÉ KOMUNIKACE										
	OBRTAŠTĚ										
	ROZŠÍŘENÍ KOMUNIKACE										
	PARKOVIŠTĚ										
	AUTOBUSOVÁ ZASTÁVKA										
PLOCHY TECHNICKÉ INFRASTRUKTURY											
	VENKOVNÍ VEDENÍ ELEKTRICKÉ ENERGIE 30 kV (OP 10m)										
	VENKOVNÍ VEDENÍ ELEKTRICKÉ ENERGIE 35 kV (OP 10m)										
	TRAFOSTANICE (OP 7m)										
	KABELOVÉ VEDENÍ ELEKTRICKÉ ENERGIE 35 kV										
ZÁZNAM O ÚČINNOSTI ÚZEMNÍHO PLÁNU MARKVARTICE											
A) SPRÁVNÍ ORGÁN, KTERÝ ÚZEMNÍ PLÁN VYDAL: Zastupitelstvo obce Markvartice											
B) DATUM VYDÁNÍ: 9.6.2018 usnesením zastupitelstva 20.6.2018 vyhlášením veřejné výhlašky DATUM NABYTÍ ÚČINNOSTI: 5.7.2018											
C) JMÉNO A PŘÍJMĚNÍ, FUNKCE OPRAVNĚNÉ OSOBY PORIZOVATEL: Ing. Aleš Šimáček vedoucí oddělení Úřad územního plánování odbor stavební úřad Magistrát města Děčína											
D) ČÍSLO JEDNACÍ: Z 99/2018 OSU/69220/2018/5g											
E) MÍSTNÍ A PODPIS MAGISTRÁT MĚSTA DĚČÍN Odbor stavební úřad Úřad územního plánování MĚSTKO A PODPIS											
PORIZOVATEL: Magistrát města Děčína - odbor stavební úřad, úřad územního plánování PROJEKTANT URBANISTICKÉ ČÁSTI: AGURBANSTICKÉ ATELIER											
DOPOVĚDNÝ PROJEKTANT: ING. STANISLAV ZEMAN											
DIGITÁLNÍ ZPRACOVÁNÍ:											
NÁZEV AKCE: ÚZEMNÍ PLÁN MARKVARTICE											
NÁZEV VÝKRESU: KOORDINAČNÍ VÝKRES											
ČÁST DOKUMENTACE: ODŮVODNĚNÍ ÚZEMNÍHO PLÁNU											
<table border="1"> <tr> <td>DATUM:</td> <td>5/2018</td> </tr> <tr> <td>MĚŘITKO:</td> <td>1:5 000</td> </tr> <tr> <td>FORMÁT:</td> <td>A0</td> </tr> <tr> <td>ČÍSLO VÝKRESU:</td> <td>II</td> </tr> <tr> <td>ČÍSLO PÁRE:</td> <td></td> </tr> </table>		DATUM:	5/2018	MĚŘITKO:	1:5 000	FORMÁT:	A0	ČÍSLO VÝKRESU:	II	ČÍSLO PÁRE:	
DATUM:	5/2018										
MĚŘITKO:	1:5 000										
FORMÁT:	A0										
ČÍSLO VÝKRESU:	II										
ČÍSLO PÁRE:											

	VODOJEM (vsj)
	PRAMEN
	PRÍRODNÍ VODOVODNÍ RAD
	ČIŠTÍRNA ODPADNÍCH VOD (T)
LIMITY KULTURNÍ	
	NEMOVITÉ KULTURNÍ PAMÁTKY (CHRÁNĚNÉ PAMÁTKOVÉ OBJEKTY)
	POMNÍK, SOCHA
LIMITY VODOHOSPODÁŘSKÉ	
	PHO VODNÍCH ZDROJŮ
	HRANICE ZÁPLAVOVÉHO ÚZEMÍ 0100 - BYSTRÉ
LIMITY GEOLOGICKÉ	
	SESUVNÉ ÚZEMÍ
	PODDOLOVANÉ ÚZEMÍ
LIMITY PŘÍRODNÍ	
	NATURA 2000 - EVROPSKÝ VÝZNAMNÁ LOKALITA (EVL)
	NATURA 2000 - PTAČÍ OBLAST
	HRANICE CHKO LABSKÉ PÍSKOVCE A ČESKÉ STŘEDOHŘÍ
	HRANICE ZÓN CHKO LABSKÉ PÍSKOVCE
	HRANICE ZÓN CHKO ČESKÉ STŘEDOHŘÍ
	OCHRANNÉ PÁSMO LESA (50m)
	OCHRANNÉ PÁSMO PR STARÁ OLEŠKA
LIMITY OSTATNÍ	
	OCHRANNÁ A BEZPEČNOSTNÍ PÁSMA
ÚZEMNÍ SYSTÉM EKOLOGICKÉ STABILITY	
	LOKÁLNÍ BIOCENTRUM - FUNKČNÍ (LBC)
	LOKÁLNÍ BIOKORIDOR - FUNKČNÍ (LBK)
	LOKÁLNÍ BIOKORIDOR - ČÁSTĚČNĚ FUNKČNÍ (LBK)
	EKOSTABILIZAČNÍ PŘÍVEK