



ÚZEMNÍ PLÁN TĚCHLOVICE

LEGENDA :

- Hranice**
- hranice řešeného území
 - katastrální hranice
- Záměry, pro které lze pouze vyvlastnit**
- Veřejně prospěšné stavby - dopravní infrastruktura**
- S1-S4, S12 výstavba místních komunikací a výhyben (DSm 3 - DSm 7)
 - S5, S6 výstavba odstavných ploch (DSo 1, DSo 3)
 - S13 stavba optimalizace železniční trati č. 073 Ústí nad Labem-Sířekov - Děčín východ ve vymezeném koridoru dopravní infrastruktury (DZ 101)
- Veřejně prospěšné stavby - technická infrastruktura**
- S7 výstavba kanalizačních řadů
 - S8 výstavba vrchního venkovního vedení VVN 2x110 kV TR Zelenice - TR Babylon ve vymezeném koridoru technické infrastruktury TI 103
 - S9 výstavba STL plynovodních řadů
 - S10 výstavba staveb protipovodňových opatření ve vymezeném koridoru technické infrastruktury TI 101 a TI 102 (dva úseky)
- Veřejně prospěšná opatření - plochy územního systému ekologické stability**
- O1-O4 nadregionální prvky ÚSES
 - O5-O15 lokální prvky ÚSES
- Záměry, pro které lze pouze uplatnit předkupní právo**
- Veřejná prostranství**
- O14, O15 veřejná prostranství (PV 1 - část, PV 3)

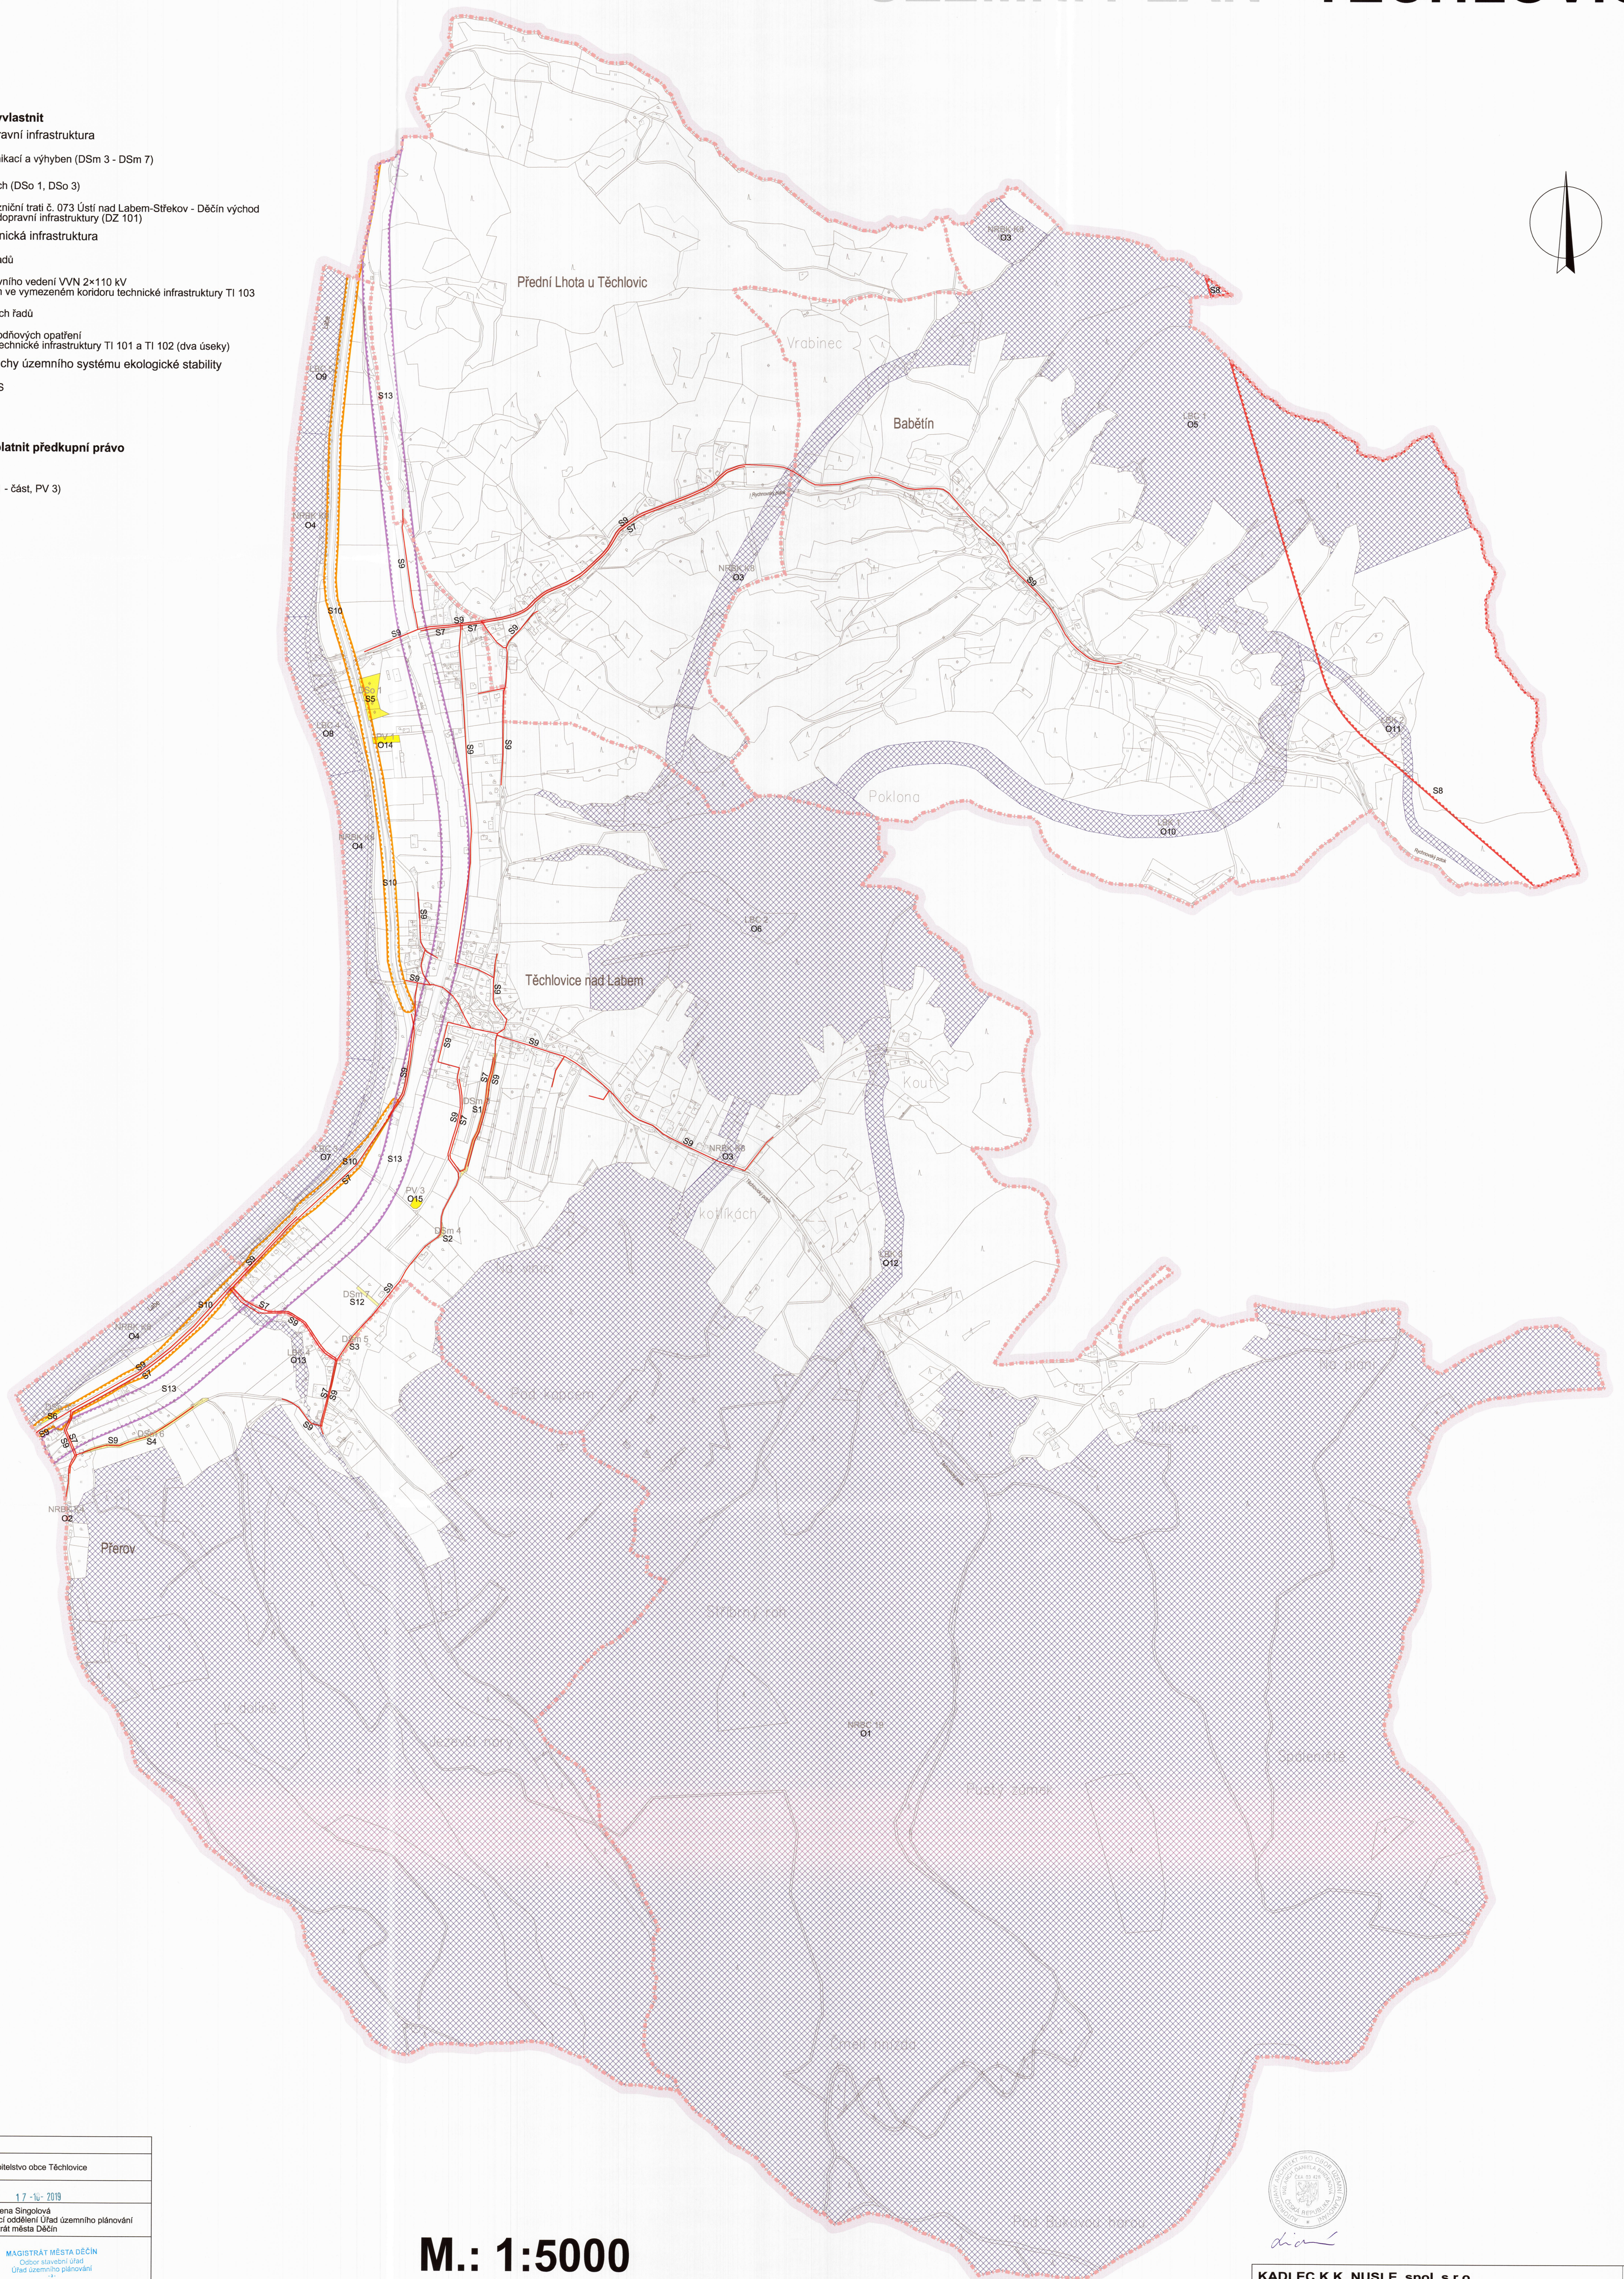

M.: 1:5000

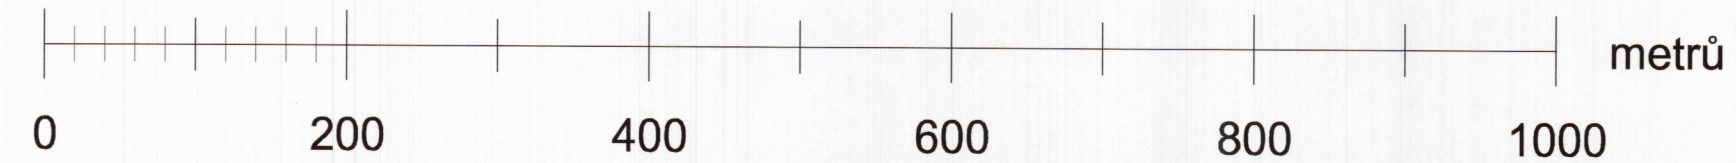

ZÁZNAM O ÚČINNOSTI	
Správní orgán, který územní plán vydal:	Zastupitelstvo obce Těchlovice
Datum nabytí účinnosti územního plánu:	17. 12. 2019
Jméno a příjmení, funkce oprávněné úřední osoby pořizovatele:	Ing. Alena Singulková vedoucí oddělení Úřad územního plánování Magistrát města Děčín
Otisk úředního razítka a podpis:	MAGISTRÁT MĚSTA DĚČÍN Úřad územního plánování



KADLEC K.K. NUSLE, spol. s r.o.			
Chaberská 3, 182 00 Praha 8 Tel./fax: 284 680 740, 603 440 989 e-mail: posta@kadlecki.cz www.kadlecki.cz			
Projekční:	Objednavatel:	Objednatel:	
Ing. arch. Denisa Bředová	Obec Těchlovice	Starosta: Štěpán Klumpar	
Příjemce:	Úřad územního plánování, odbor stavební úřad, Magistrát města Děčín	Řídicí orgán:	Zastupitelstvo obce Těchlovice
Číslo územní:	459/16	Datum:	9. 2019
Název výkresu:		ÚZEMNÍ PLÁN TĚCHLOVICE	Výška č.: A5.
Měřítko:		1 : 5 000	Kopie č.: 2
Výkres veřejně prospěšných staveb, opatření a asanací			