


VELKÁ BUKOVINA

ÚZEMNÍ PLÁN

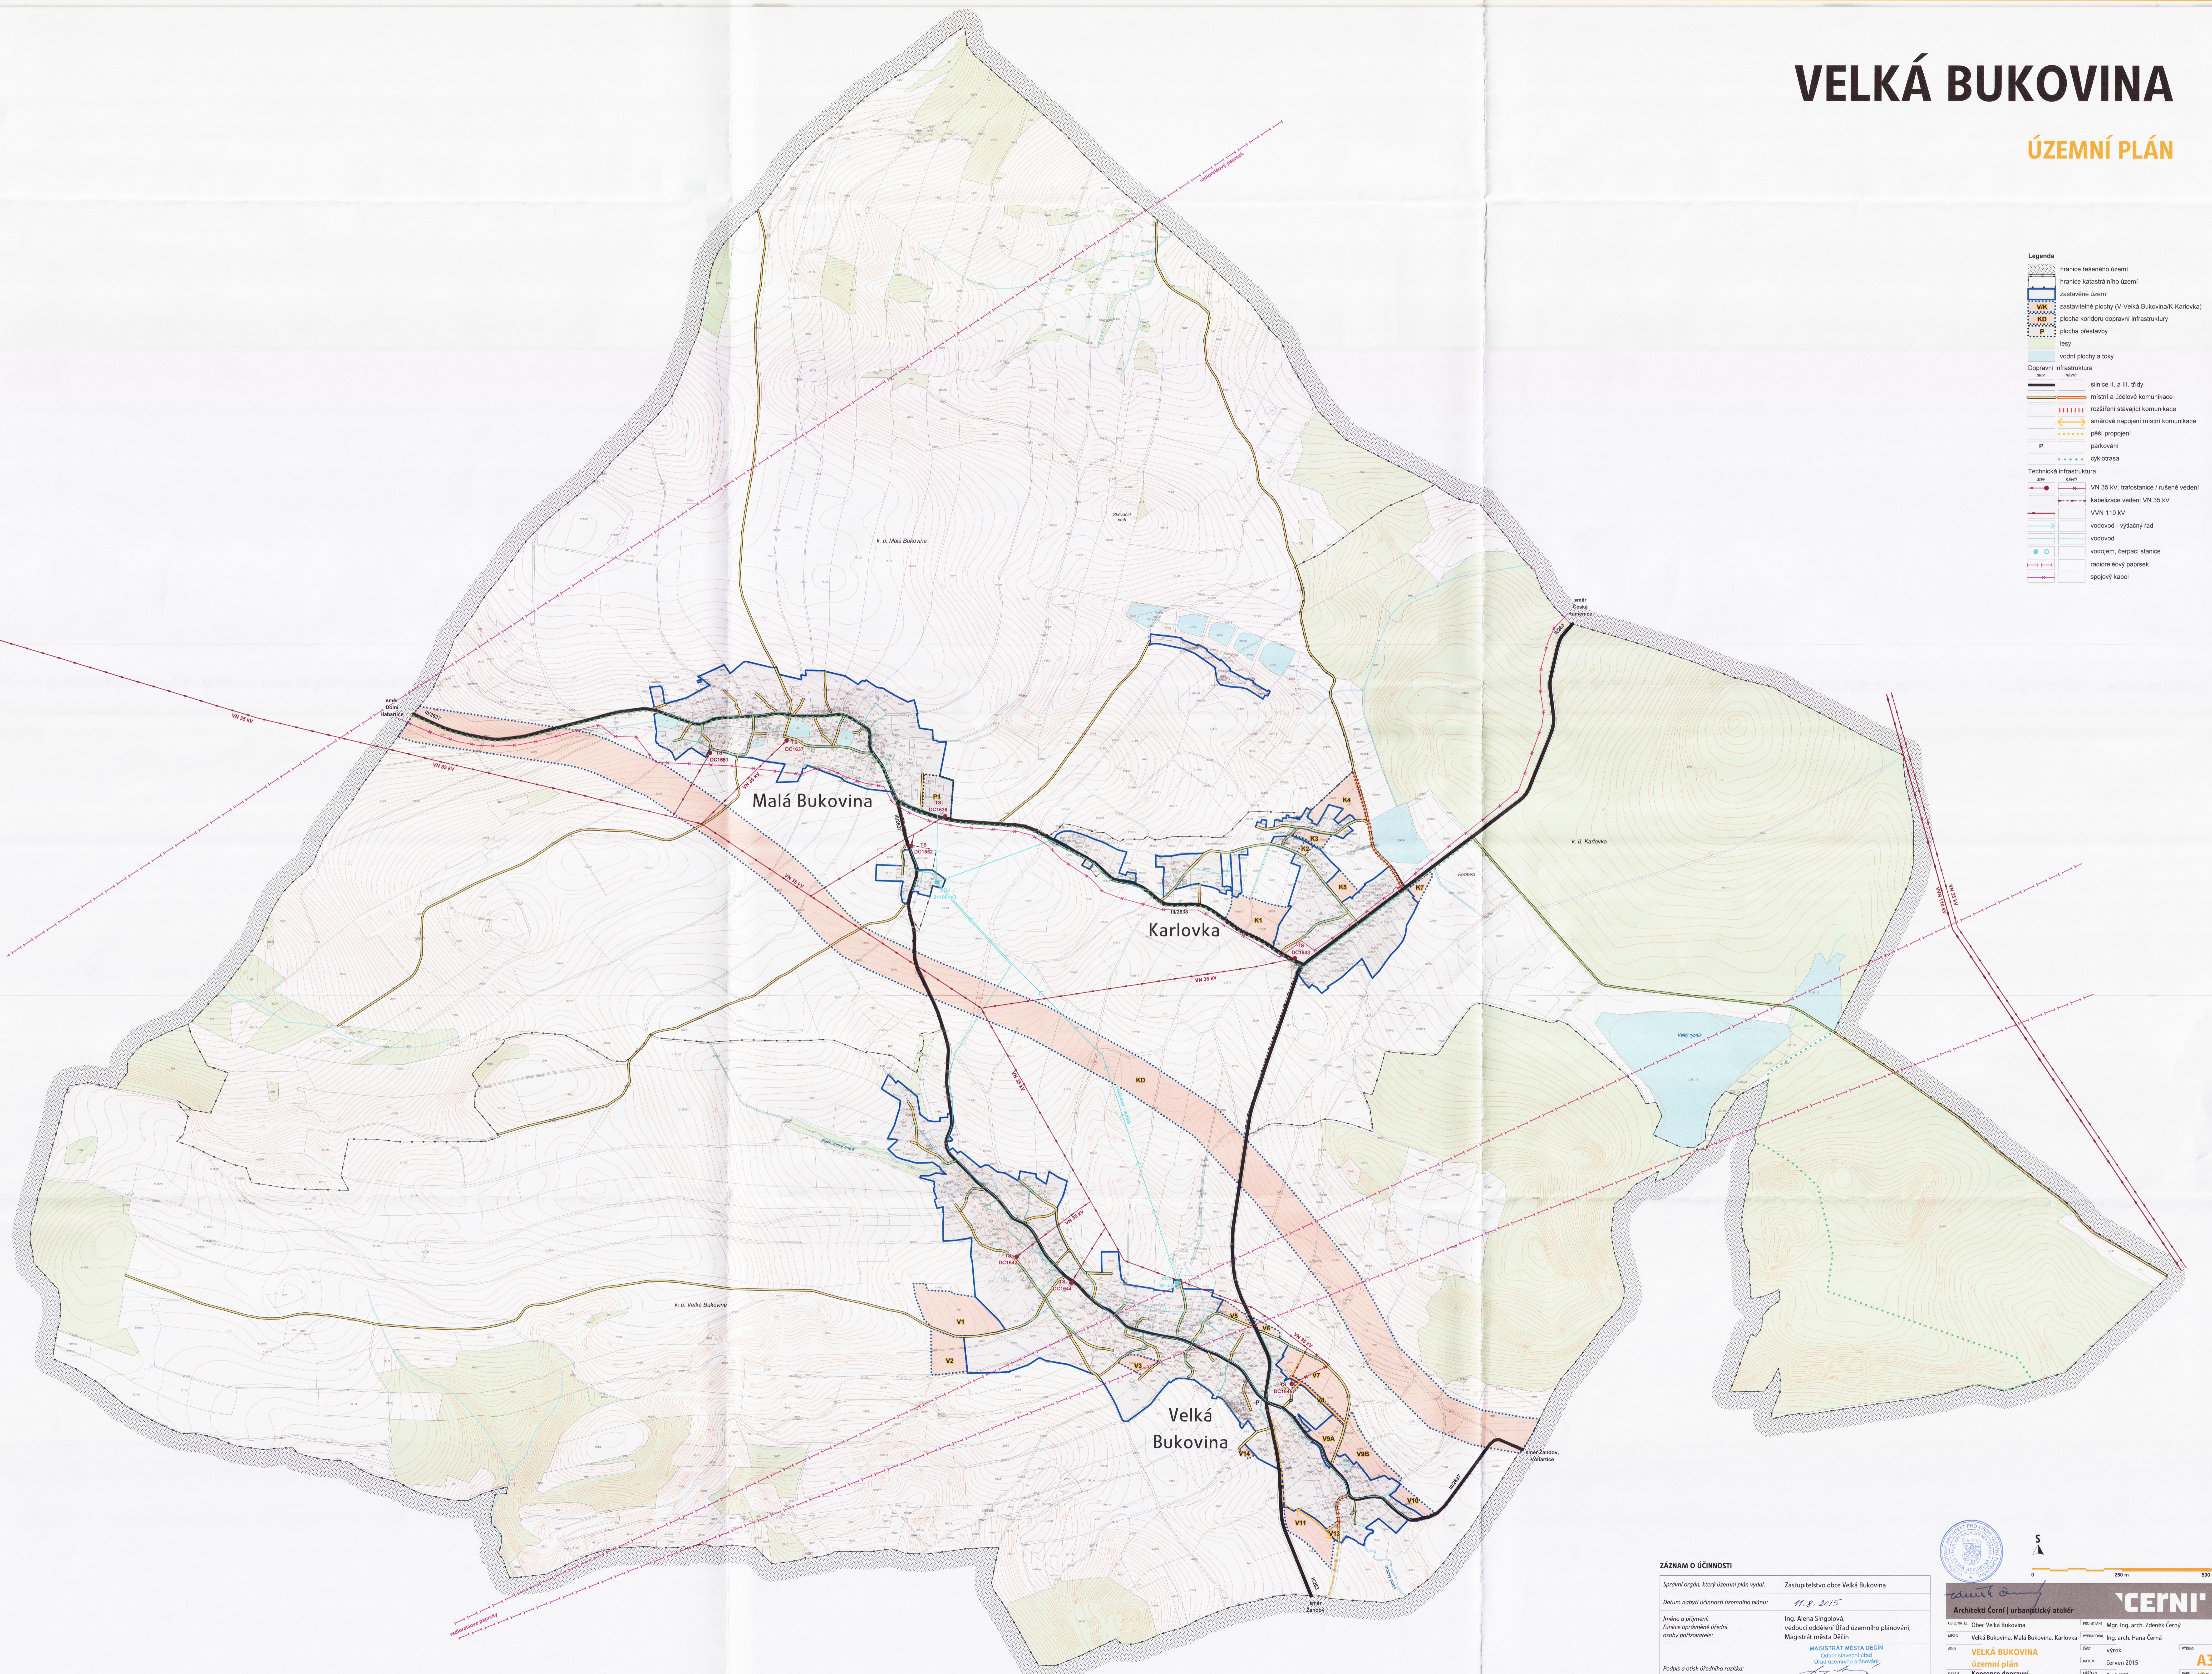

Legenda

	hranice řešeného území
	hranice katastrálního území
	zastavěné území
	zastavěné plochy (V-Velká Bukovina/K-Karlovka)
	plocha koridoru dopravní infrastruktury
	plocha přestavby
	lesy
	vodní plochy a toky
Dopravní infrastruktura	
	silnice II. a III. třídy
	místní a účelové komunikace
	rozšíření stávající komunikace
	směrové napojení místní komunikace
	péři propojení
	parkování
	cyklotrasa
Technická infrastruktura	
	VN 35 kV, trafostanice / rušené vedení
	kabelizace vedení VN 35 kV
	VN 110 kV
	vodovod - výtlačný řád
	vodovod
	vodjem, čerpací stanice
	radioreléový paprsek
	spojový kabel

ZÁZNAM O ÚČINNOSTI

Správní orgán, který územní plán vydal:	Zastupitelstvo obce Velká Bukovina
Datum nabytí účinnosti územního plánu:	11.8.2015
Jméno a příjmení funkce oprávněné osoby pořizovatele:	Ing. Alena Singulová, vedoucí oddělení Úřad územního plánování, Magistrát města Děčína
Podpis a otisk úředního razítka:	

Architekti ČERNÍ | urbanistický atelier

OBJEDNATEL	Obec Velká Bukovina	PROJEKTANT	Mgr. Ing. arch. Zdeněk Černý
MÍSTO	Velká Bukovina, Malá Bukovina, Karlovka	SPRÁVCE	Ing. arch. Hana Černá
NAZEV	VELKÁ BUKOVINA	ČÍSLO	výřek
OBJEV	územní plán	DATA	červen 2015
ČÍSLO	Koncepce dopravní a technické infrastruktury	MĚŘITELNOST	1:5 000

A3