

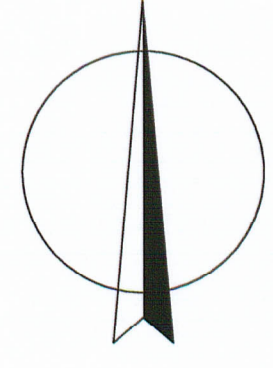


ÚZEMNÍ PLÁN VERNEŘICE

M.: 1:5000

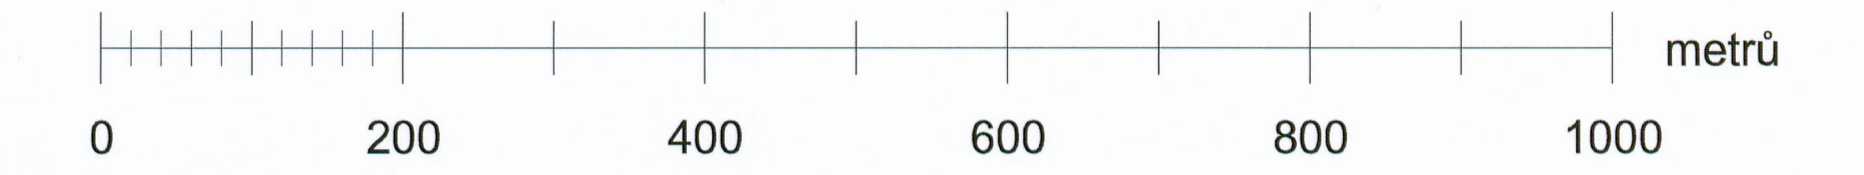

ZÁZNAM O ÚČINNOSTI ÚP VERNEŘICE		
Označení správního orgánu, který ÚPD vydal: Zastupitelstvo Města VERNEŘICE	Datum nabytí účinnosti územního plánu:	12. 2015
Jméno, příjmení a funkce oprávněné úřední osoby pořizovatele: Ing. Alena Singolová vedoucí oddělení Úřad územního plánování, odbor stavební úřad, Magistrát města Děčín	Otisk úředního razítka: MAGISTRÁT MĚSTA DĚČÍN Odbor stavební úřad Úřad územního plánování	Podpis oprávněné úřední osoby: podpis

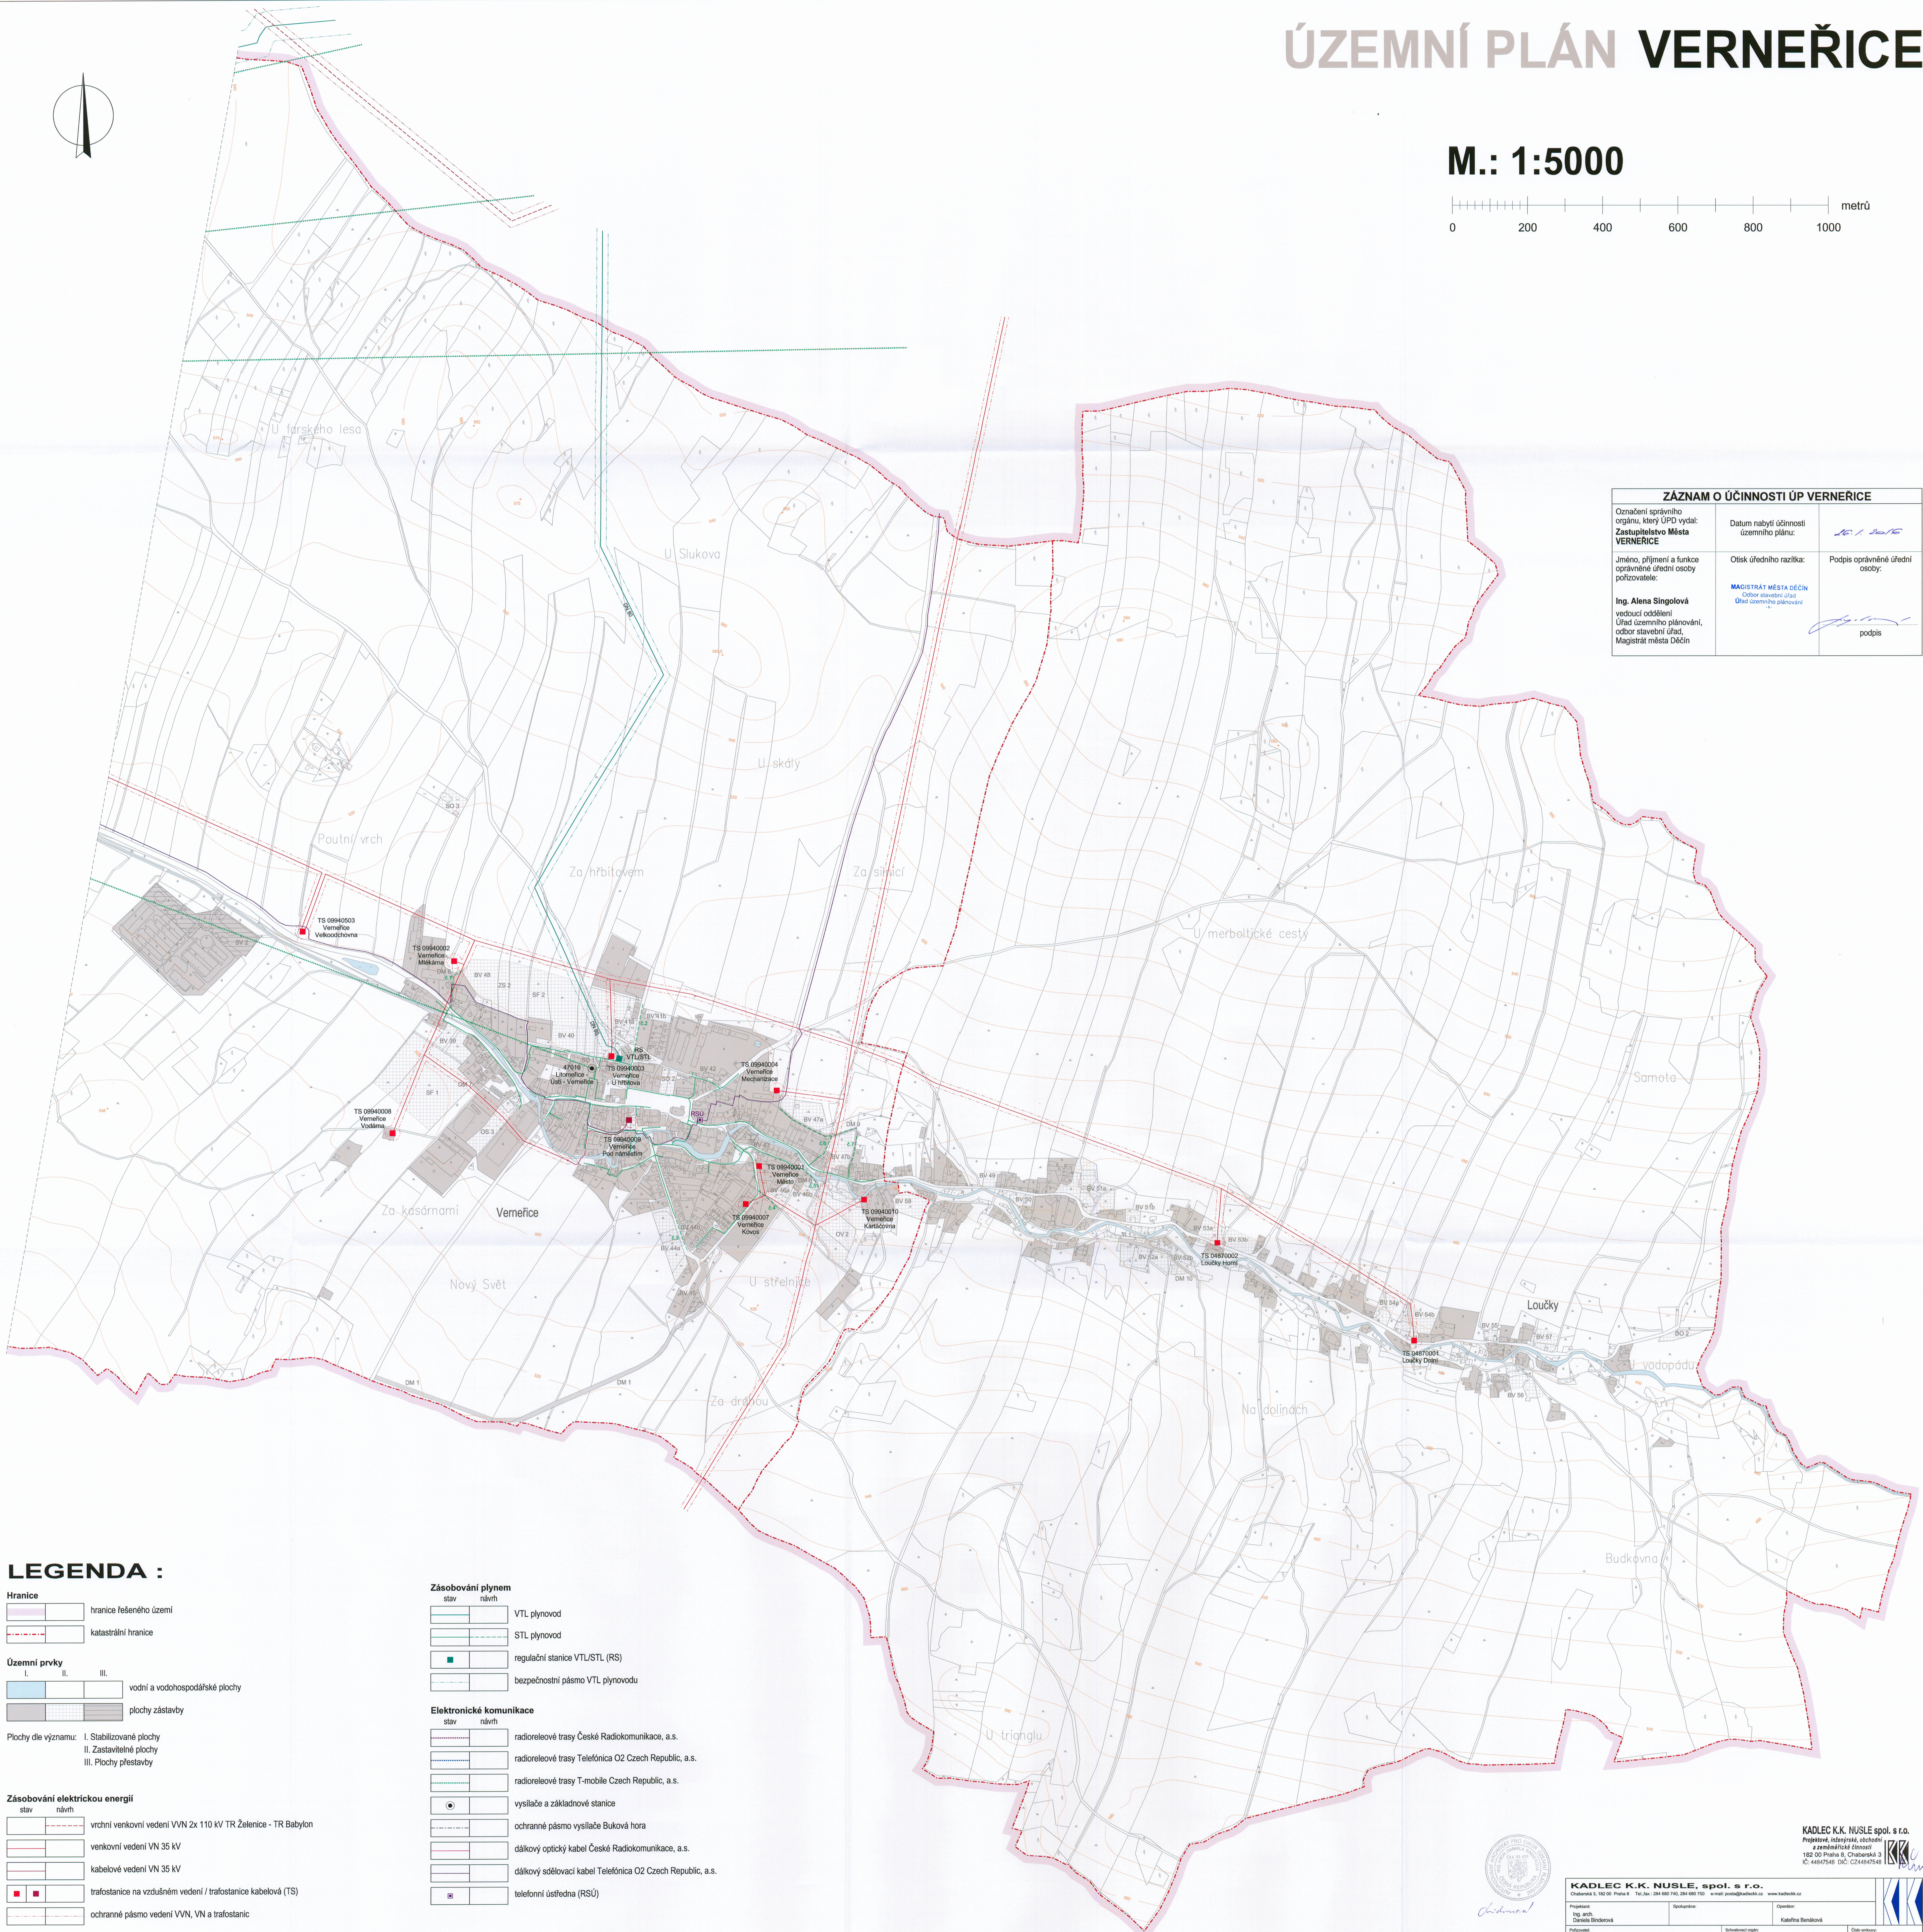

LEGENDA :

Hranice	
	hranice řešeného území
	katastrální hranice


Územní prvky		
I.	II.	III.
vodní a vodohospodářské plochy		
plochy zástavby		

Plochy dle významu:
I. Stabilizované plochy
II. Zastavitelné plochy
III. Plochy přestavby

Zásobování elektrickou energií	
stav	návrh
vrchní venkovní vedení VVN 2x 110 kV TR Želena - TR Babylon	
venkovní vedení VN 35 kV	
kabelové vedení VN 35 kV	
trafostanice na vzdušném vedení / trafostanice kabelová (TS)	
ochranné pásmo vedení VVN, VN a trafostanic	

Zásobování plynem	
stav	návrh
VTL plynovod	
STL plynovod	
regulační stanice VTL/STL (RS)	
bezpečnostní pásmo VTL plynovodu	

Elektronické komunikace	
stav	návrh
radioreleové trasy České Radiokomunikace, a.s.	
radioreleové trasy Telefónica O2 Czech Republic, a.s.	
radioreleové trasy T-mobile Czech Republic, a.s.	
vysilače a základnové stanice	
ochranné pásmo vysilače Buková hora	
dálkový optický kabel České Radiokomunikace, a.s.	
dálkový sdělovací kabel Telefónica O2 Czech Republic, a.s.	
telefonní ústředna (RSÚ)	

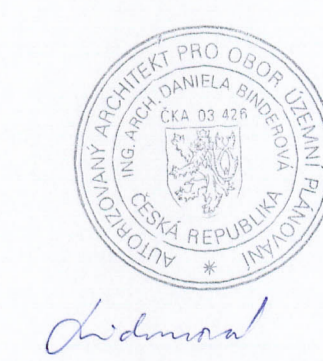

KADLEC K.K. NUSLE, spol. s r.o. Chaberská 3, 162 00 Praha 6 Tel./fax: 284 680 740, 284 680 750 e-mail: posta@kadlec.cz www.kadlec.cz		
Projektant Ing. arch. Daniela Bědřichová	Spolupřizvatel Karelina Bědřichová	Operátor Zastupitelstvo města Verneřice
Projekce Úřad územního plánování, odbor stavební úřad, Magistrát města Děčín	Objednatel Zastupitelstvo města Verneřice	Objednávka 309/2006
Název výkresu Výkres technické infrastruktury 2 - energetika a elektronické komunikace - 2. díl		Číslo výkresu 1c 3.
Měřítko 1 : 5000		Stupeň 4

KADLEC K.K. NUSLE spol. s r.o.
Projektování, inženýring, stavebnictví
a zeměměřičká činnost
162 00 Praha 6, Chaberská 3
IČ: 44842548 DIČ: CZ44842548