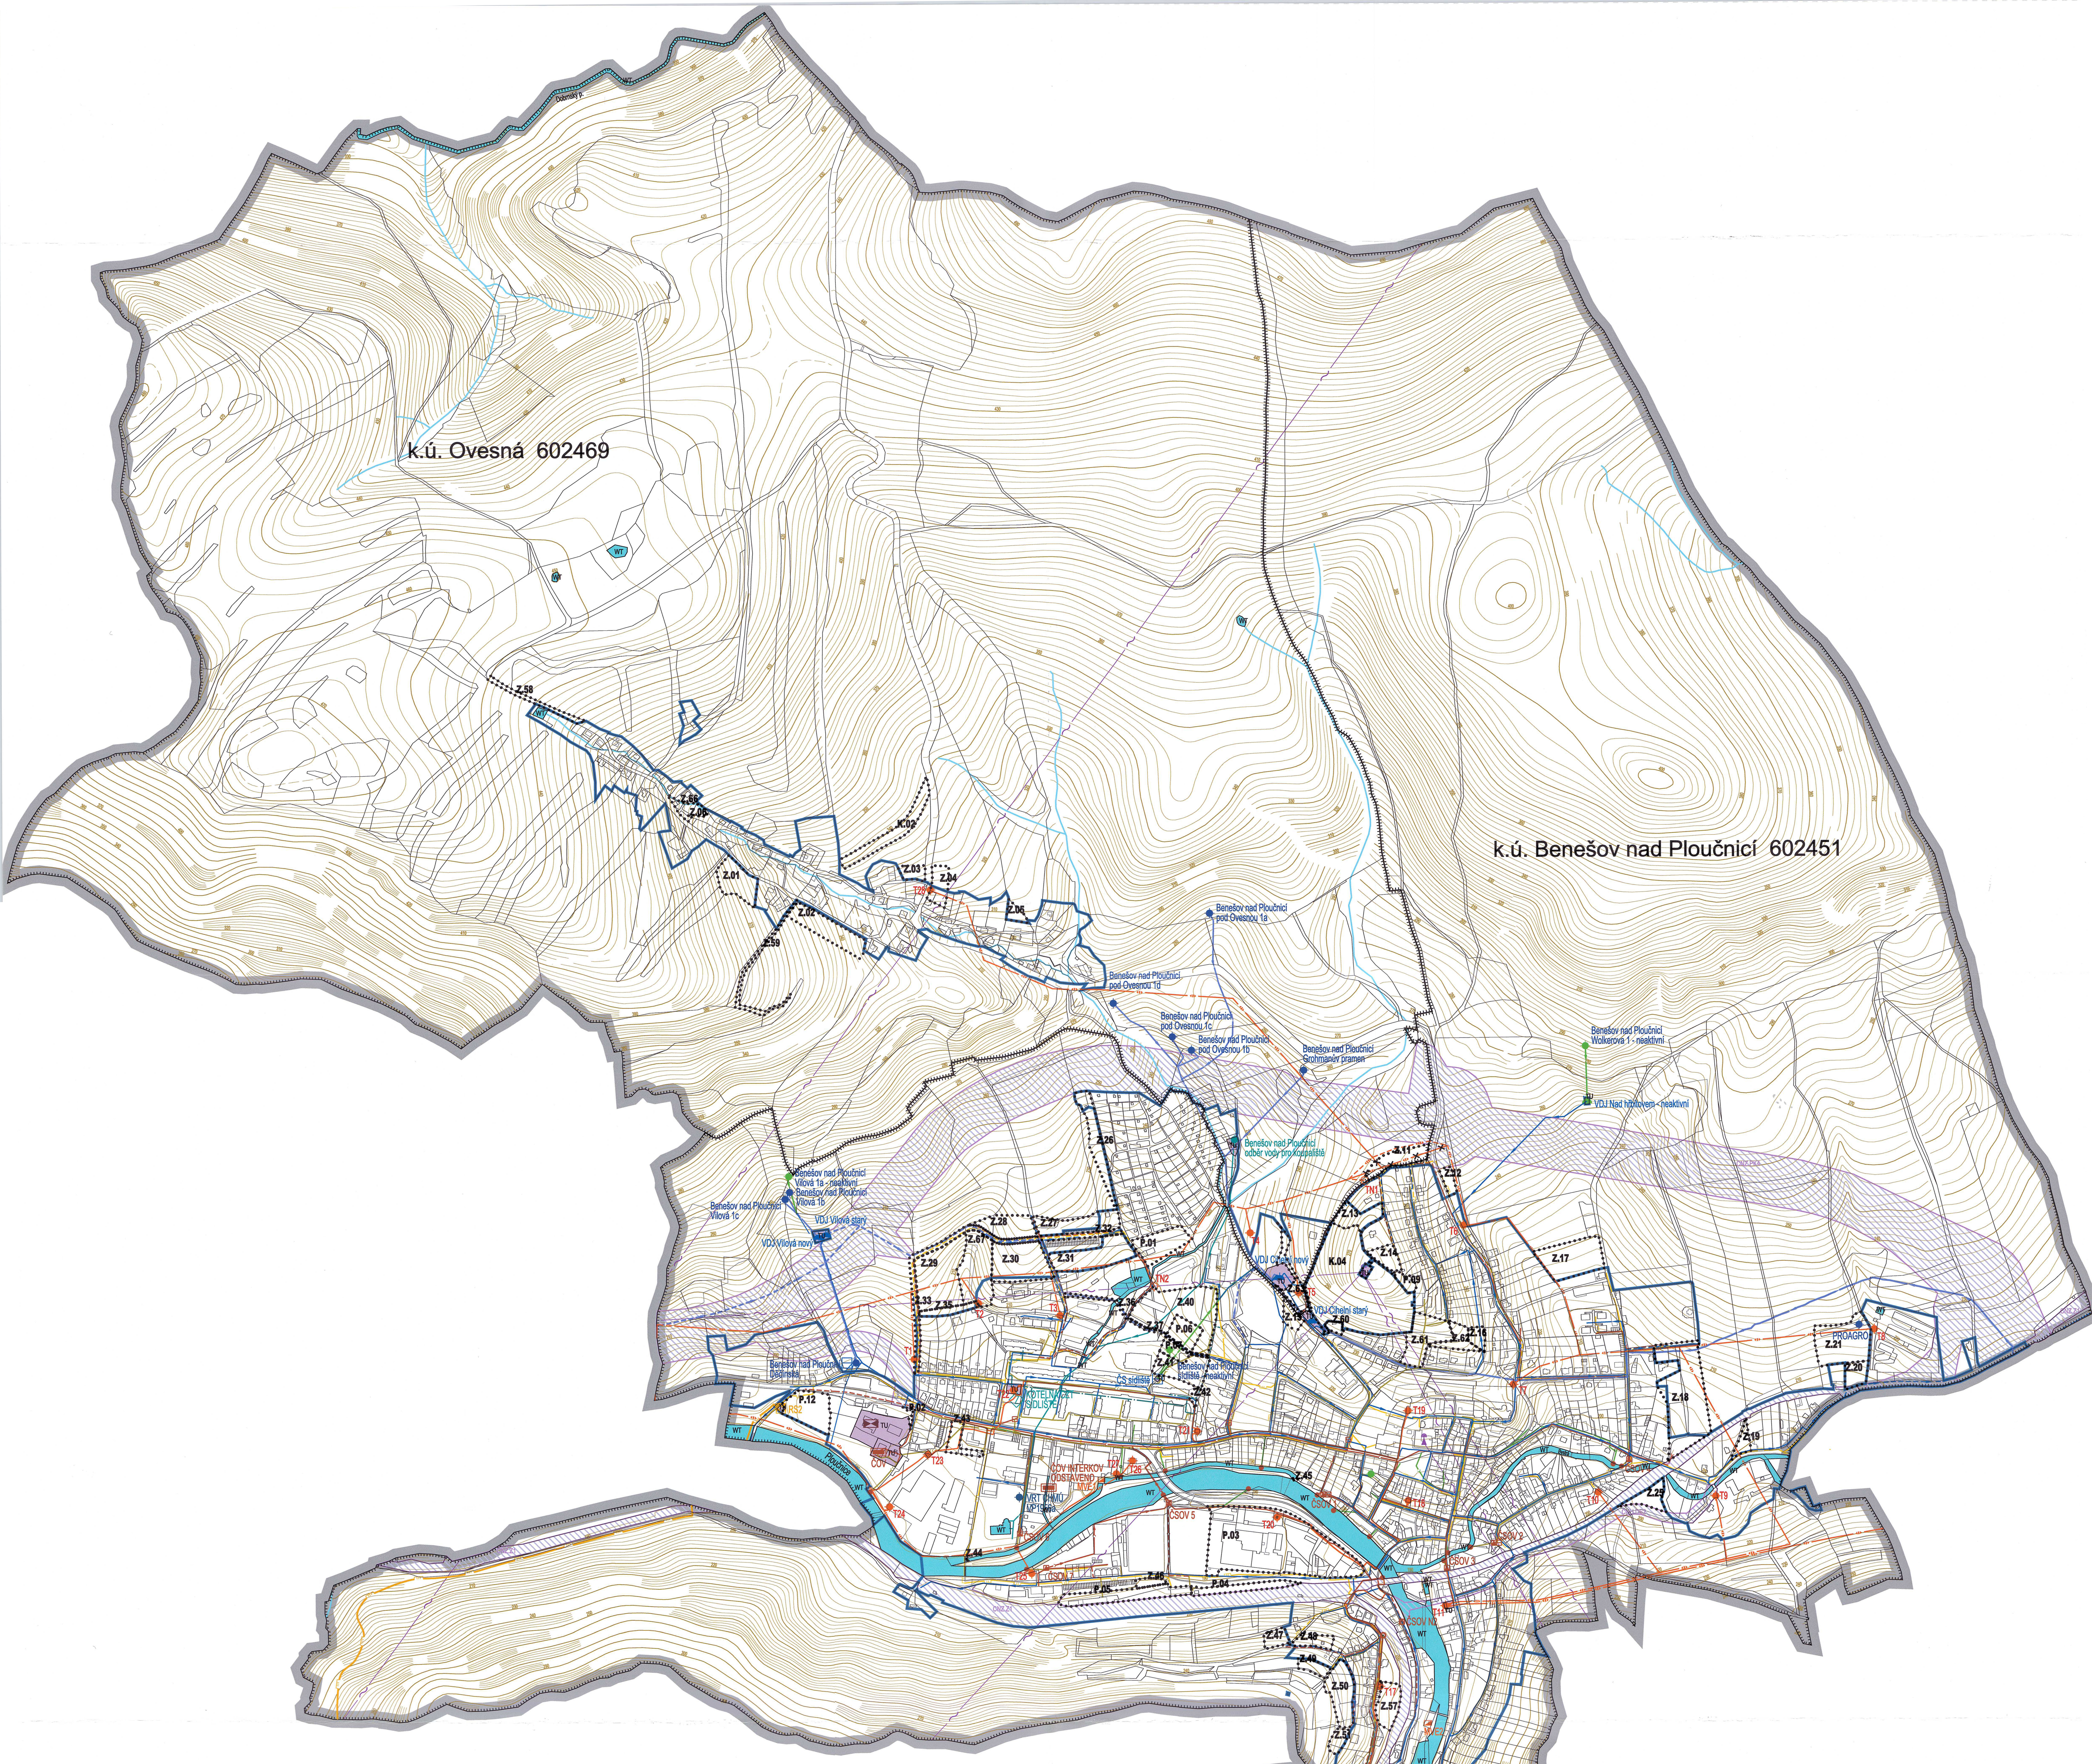

INFORMATIVNÍ JEVY

STAV	NÁVRH	
		HRANICE ŘEŠENÉHO ÚZEMÍ - HRANICE OBCE
		HRANICE KATASTRÁLNÍCH ÚZEMÍ
k.ú. Ovesná		NÁZVY KATASTRÁLNÍCH ÚZEMÍ
		HRANICE PARCEL
		VNITŘNÍ KRESBA V PARCELE
		VRSTEVNICE - HLAVNÍ
		VRSTEVNICE - ZÁKLADNÍ
		VODNÍ TOKY - LINIE

BENEŠOV NAD PLOUČNICÍ

NÁZEV DÍLA

ÚZEMNÍ PLÁN
ÚPLNÉ ZNĚNÍ PO ZMĚNĚ Č.1

NÁZEV ČÁSTI DÍLA

VÝKRES KONCEPCE TECHNICKÉ INFRASTRUKTURY

ZAKÁZKA DATUM
017/2023 03/2024
OZNAČENÍ ČÁSTI DÍLA
3
MĚŘÍTKO
1:5000

OBJEDNATEL
MĚSTO BENEŠOV N/P
NÁMĚSTÍ MÍRU 1
407 22 BENEŠOV N/P
POŘIZOVATEL
MĚSTSKÝ ÚŘAD
BENEŠOV N/P
NÁMĚSTÍ MÍRU 1
407 22 BENEŠOV N/P

ZHOTOVITEL
SAUL
SDRUŽENÍ ARCHITEKTŮ URBANISTŮ LIBEREC
VEDOUCÍ PROJEKTANT
ING.ARCH.J.PLAŠIL
ZODPOVĚDNÝ PROJEKTANT
ING. ZDENĚK PILAŘ ml.
ING. JOSEF KOBRLE

SEVERKA

SCHVALOVANÉ JEVY

STAV	NÁVRH	
		ZASTAVĚNÉ ÚZEMÍ AKTUALIZOVANÉ K DATU 30.6.2023
	Z.01	ZASTAVITELNÉ PLOCHY - HRANICE, OZNAČENÍ
	P.01	PLOCHY PŘESTAVBY - HRANICE, OZNAČENÍ
	K.01	PLOCHY ZMĚN V KRAJINĚ - HRANICE, OZNAČENÍ

STAV / PLOCHY STABILIZOVANÉ	NÁVRH / PLOCHY ZMĚN	PLOCHY S ROZDÍLNÝM ZPŮSOBEM VYUŽITÍ
TU		TECHNICKÁ INFRASTRUKTURA VŠEOBECNÁ
WT		VODNÍ A VODNÍCH TOKŮ

STAV	NÁVRH	DOPRAVNÍ INFRASTRUKTURA
	CNZ.PK4	KORIDOR SILNICE I. TŘÍDY (SD19)
	CNU.DS1	KORIDORY PRO PŘELOŽKY SILNIC II. A III. TŘÍDY
	CNZ.Z1	KORIDORY KONVENČNÍ ŽELEZNIČNÍ DOPRAVY NADMÍSTNÍHO VÝZNAMU

TECHNICKÁ INFRASTRUKTURA

STAV	NÁVRH	ZÁSOBOVÁNÍ VODOU
		VODNÍ ZDROJE AKTIVNÍ / NEAKTIVNÍ
		VODOJEMY AKTIVNÍ / NEAKTIVNÍ
		ČERPACÍ STANICE NA VODOVODNÍ SÍTI
		VODOVODNÍ ŘAD PŘIVÁDĚCÍ AKTIVNÍ / NEAKTIVNÍ
		VODOVODNÍ ŘAD - PŘIVADĚČ Z DOLNÍCH HABARTIC
		VODOVODNÍ ŘAD - PŘIVADĚČ Z DĚČÍNA
		VODOVODNÍ ŘAD ZÁSOBOVACÍ (ULIČNÍ ŘADY)
		VODOVODNÍ ŘAD - PŘEPAD
		VRT SLEDOVACÍ ČHMÚ
		TERMÁLNÍ VRT
		PŘIVÁDĚCÍ ŘAD Z TERMÁLNÍHO VRTU DO KOUPALIŠTĚ
		ODVÁDĚNÍ A ČIŠTĚNÍ ODPADNÍCH VOD
		ČISTÍRNA ODPADNÍCH VOD
		ČERPACÍ STANICE ODPADNÍCH VOD
		ODLEHČOVACÍ KOMORA
		KANALIZAČNÍ VÝÚSŤ
		KANALIZACE SPLAŠKOVÁ GRAVITAČNÍ - STOKY
		KANALIZACE SPLAŠKOVÁ - VÝTLAK
		KANALIZACE DEŠŤOVÁ - STOKY
		KANALIZACE JEDNOTNÁ - STOKY
		ELEKTRICKÁ ENERGIE
		VÝROBNA ELEKTRICKÉ ENERGIE - MVE
		TRAFOSTANICE VN/NN, SPÍNACÍ STANICE
		NADZEMNÍ VEDENÍ ELEKTRICKÉ ENERGIE VN 35 kV
		PODZEMNÍ KABELOVÉ VEDENÍ ELEKTRICKÉ ENERGIE VN 35 kV
		NADZEMNÍ VEDENÍ ELEKTRICKÉ ENERGIE VN 35 kV KE ZRUŠENÍ

TECHNICKÁ INFRASTRUKTURA

STAV	NÁVRH	PLYN
		REGULAČNÍ STANICE VTL/STL
		PLYNOVOD VTL
		PLYNOVOD STL
		ZÁSOBOVÁNÍ TEPLEM
		ZDROJ CENTRÁLNÍHO ZÁSOBOVÁNÍ TEPLEM
		TEPLOVODNÍ ROZVODY CZT
		SPOJE
		ELEKTRONICKÉ KOMUNIKAČNÍ ZAŘÍZENÍ
		DÁLKOVÝ METALICKÝ TELEKOMUNIKAČNÍ KABEL
		RADIORELÉOVÉ TRASY A MW SPOJE
		NAKLÁDÁNÍ S ODPADY
		SBĚRNÝ DVŮR

AUTORIZOVANÝ ARCHITEKT SE VŠEOBECNOU PŮSOBNOSTÍ (A.0) Ing. arch. Jiří Plašil ČKA 01 603 ČESKÁ REPUBLIKA

ZÁZNAM O ÚČINNOSTI

Správní orgán, který ÚP vydal	Zastupitelstvo města Benešov nad Ploučnicí
Pořadové číslo změny	1
Datum nabytí účinnosti	3. 4. 2024
Pořizovatel	Městský úřad Benešov nad Ploučnicí
Jméno a příjmení, funkce a podpis oprávněné úřední osoby pořizovatele:	
Petr Jansa starosta města	Ing. Renata Perglerová, oprávněná úřední osoba pořizovatele
MĚSTSKÝ ÚŘAD 407 22 Benešov nad Ploučnicí okres Děčín 3 *Podpis a otisk úředního razítka:*	