


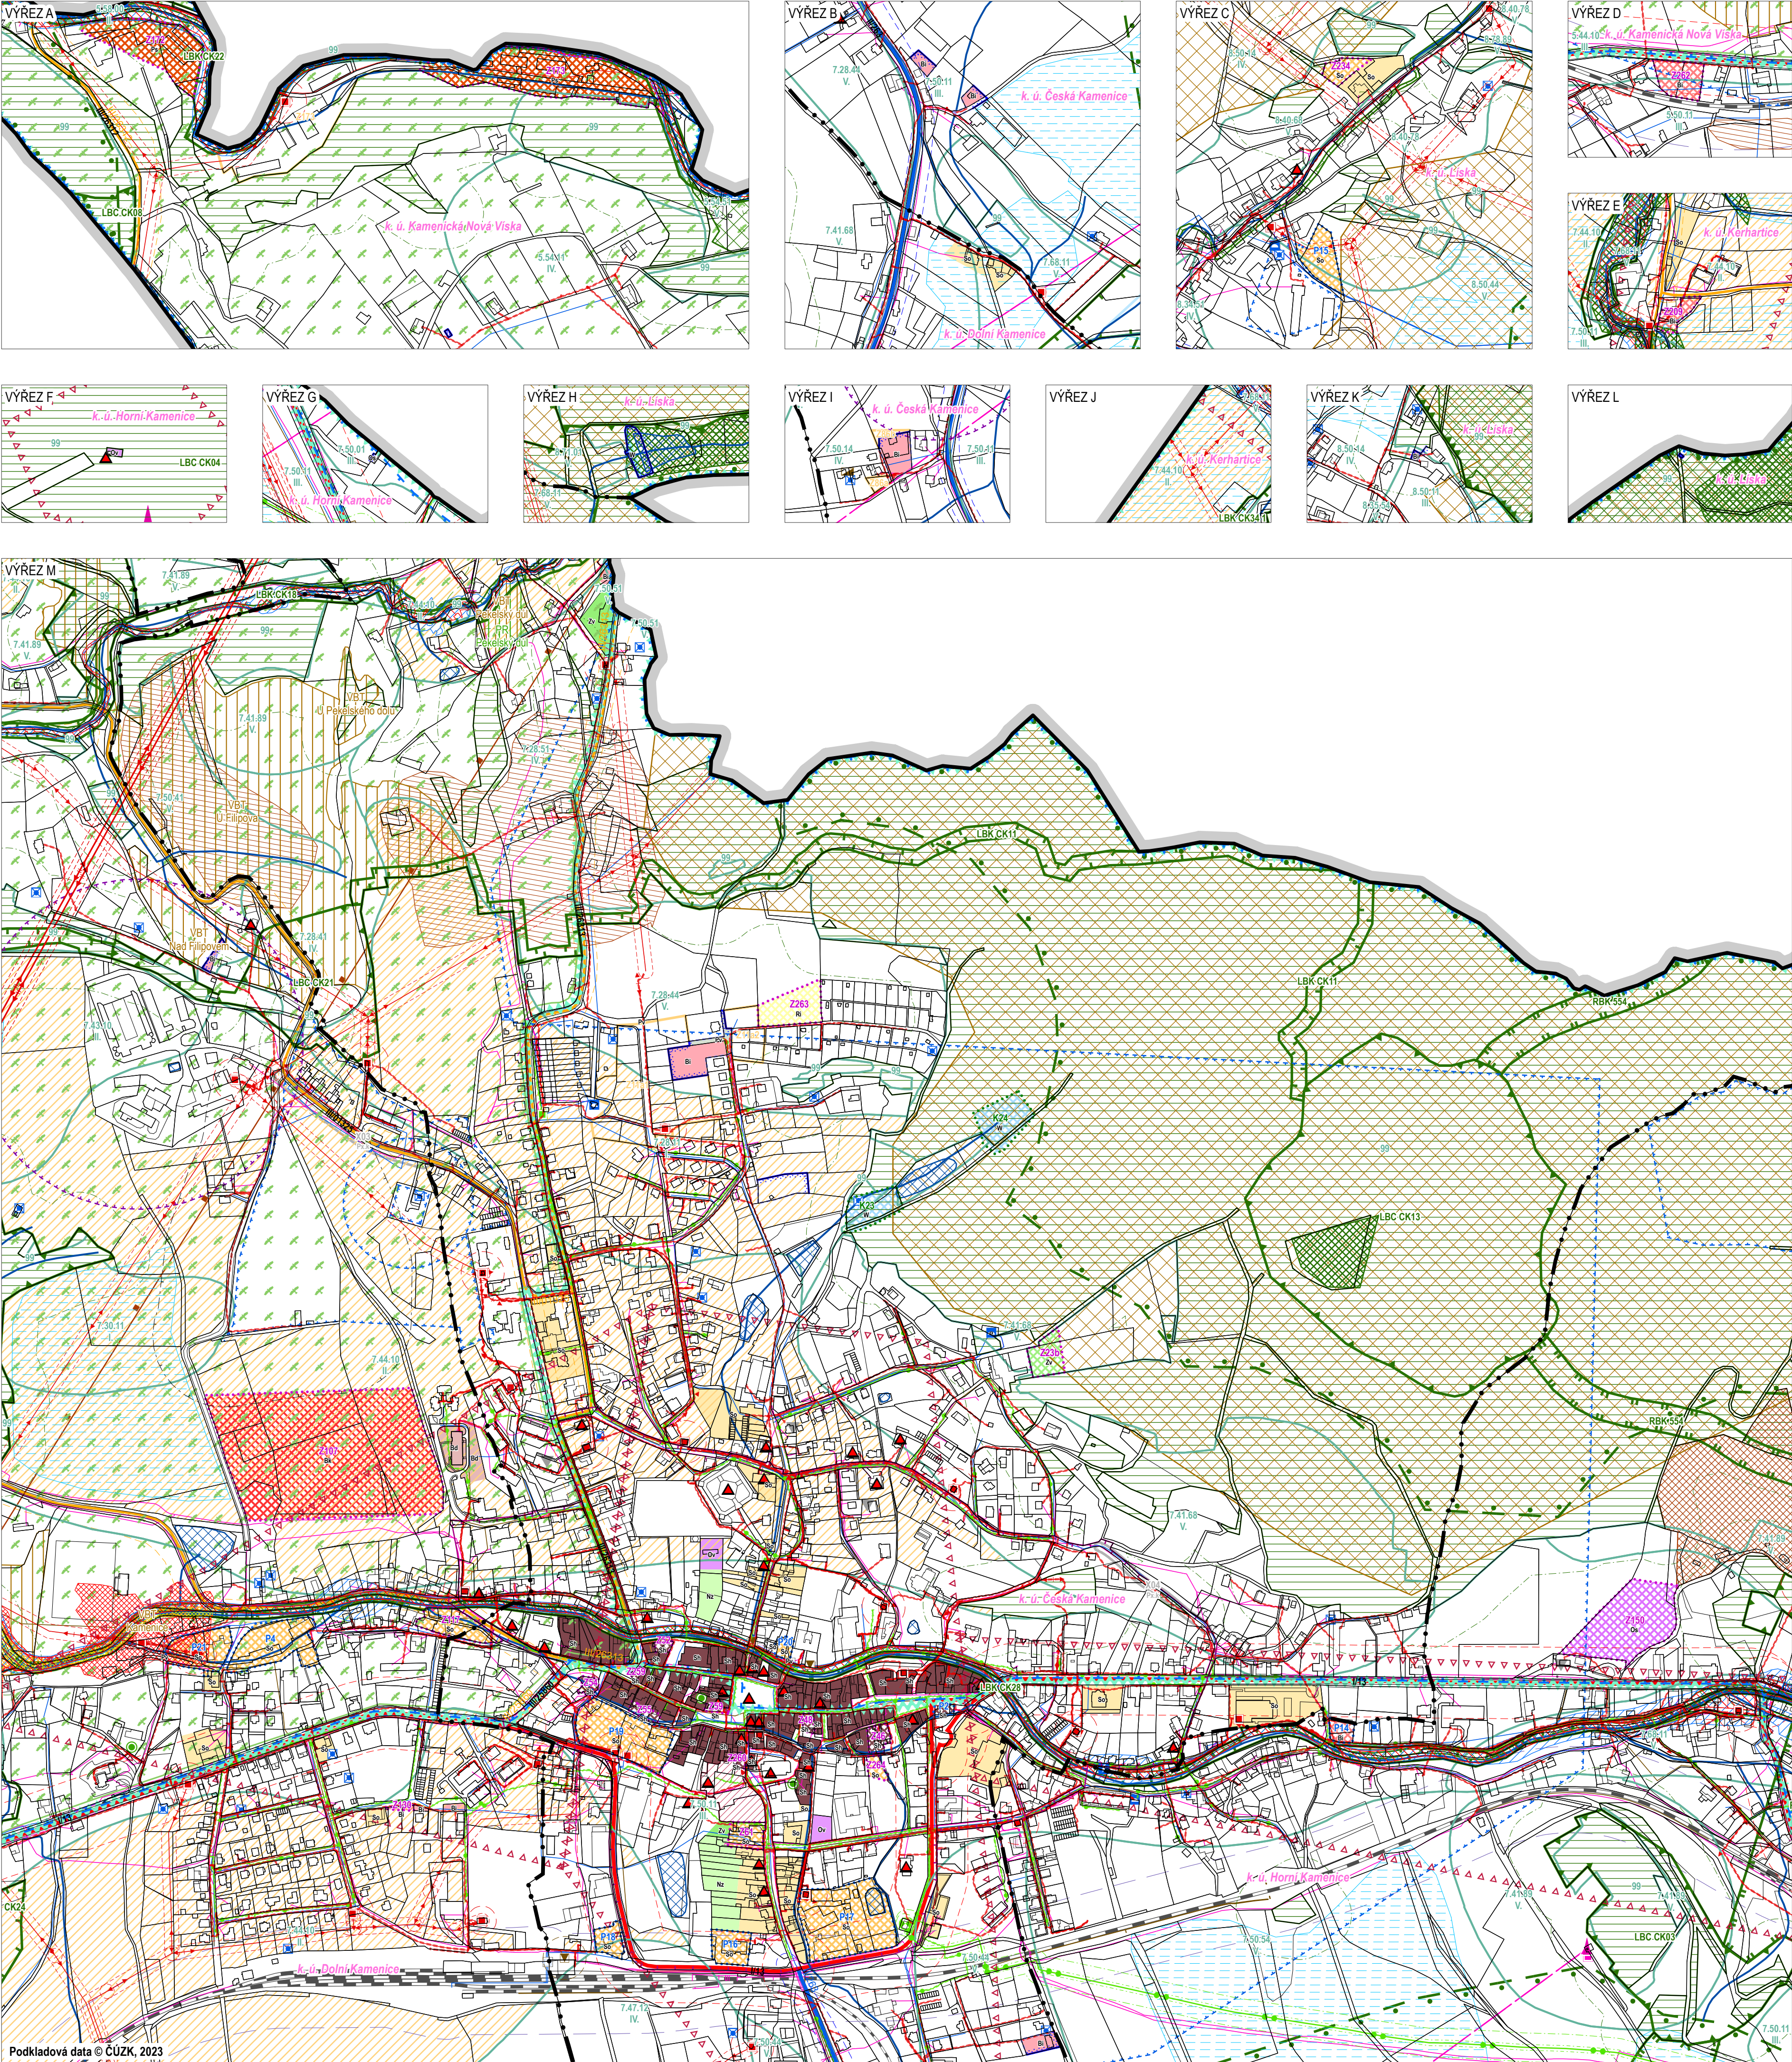

LEGENDA:

	hranice řešeného území
	hranice katastru
	hranice zastavěného území – nově vymezená k 28. 2. 2023
	hranice zastavěného území – rušená k 28. 2. 2023
	zastavitelné plochy
	plochy přestavby
	plochy změn v krajině
	formální změna označení dílčích částí původně celistvě zastavitelné plochy vymezené v platném ÚP Česká Kamenice (nejedná se o vymezení nových zastavitelných ploch)

PLOCHY S ROZDÍLNÝM ZPŮSOBEM VYUŽITÍ

	plochy stabilizované		plochy změn (návrh)		územní rezervy
	Bd		Bi		
	Bi		Bi		
	Sh		Sh		
	So		So		
	Ov		Ov		
	Os		Os		
	Pv		Ri		
	Zv		Zv		
	W		W		
	Nz		Nz		
			Pr		

KORIDORY PRO UMÍSTĚNÍ VEDENÍ DOPRAVNÍ A TECHNICKÉ INFRASTRUKTURY

		koridor pro rozšíření pozemní komunikace
--	--	--

LIMITY VYUŽITÍ ÚZEMÍ

ÚZEMNÍ SYSTÉM EKOLOGICKÉ STABILITY, OCHRANA PŘÍRODY A KRAJINY

		nadregionální biocentrum ÚSES
		regionální biokoridor ÚSES
		lokální biokoridor ÚSES
		lokální biocentrum ÚSES
		hranice chráněné krajinné oblasti
		migračně významné území
		lokality výskytu zvláště chráněných druhů rostlin a živočichů s národním významem
		památný strom
		maloplošné zvláště chráněné území
		ochranné pásmo maloplošné zvláště chráněného území
		významné biotopy
		biotop vybraných zvláště chráněných druhů velkých savců
		NATURA 2000 - evropsky významná lokalita
		NATURA 2000 - ptačí oblast Labské pískovce
		pozemky určené k plnění funkcí lesa
		vzdálenost 50 m od okraje lesa

OCHRANA ZEMĚDĚLSKÉHO PŮDNIHO FONDU

	3.08.50 IV	hranice a kód BPEJ a třída ochrany ZPF
		ZPF I. a II. třídy ochrany
		hlavní odvodňovací zařízení
		odvodněné území

OCHRANA PODZEMNÍCH A POVRCHOVÝCH VOD

		útvár povrchových vod tekoucích
		útvár povrchových vod stojatých
		chráněná oblast přirozené akumulace vod
		ochranné pásmo vodního zdroje
		zdroj přírodní pitné vody

OCHRANA PŘED POVODNĚMÍ

		záplavové území Q100
		aktivní zóna záplavového území
		povodňové riziko - vysoké ohrožení
		povodňové riziko - střední ohrožení
		povodňové riziko - nízké ohrožení
		povodňové riziko - zbytkové ohrožení

EKOLOGICKÉ ZÁTĚŽE

		staré zátěže území a kontaminované plochy
--	--	---

OCHRANA NEROSTNÝCH SUROVIN

		schválený prognózní zdroj vyhrazených nerostů
		ložisko nevyhrazeného nerostu

OCHRANA ÚZEMÍ PŘED RIZIKOVÝMI GEOLOGICKÝMI JEVY

		sesuvné území - plošné
--	--	------------------------

PAMÁTKOVÁ PÉČE

		nemovitá kulturní památka – bodové
		nemovitá kulturní památka - plošné
		území s archeologickými nálezy
		městská památková zóna

OSTATNÍ LIMITY

		ochranné pásmo hřbitova
		pásmo hygienické ochrany - živočišná výroba

ZVLÁŠTNÍ ZÁJMY MINISTERSTVA OBRANY


		celé správní území města Česká Kamenice je zájmovým územím Ministerstva obrany z hlediska povolování vyjmenovaných druhů staveb
--	--	---

TECHNICKÁ INFRASTRUKTURA

stav	návrh	
		vedení elektrické sítě VVN 110 kV
		vedení elektrické sítě VN 1-35 kV
		vedení elektrické sítě NN
		distribuční trafostanice
		vodní elektrárna
		ochranné pásmo elektrorozvodu
		ochranné pásmo objektů na vedení elektrické sítě
		výskotlakový plynovod
		středotlakový plynovod
		nizkotlakový plynovod
		ochranné pásmo plynovodu
		ochranné pásmo objektu na plynovodu
		bezpečnostní pásmo plynovodu
		bezpečnostní pásmo objektu na plynovodu
		regulační / měřicí stanice VTL plynovodu
		ostatní zařízení na plynovodu
		vodovodní řád
		katodová ochrana vodovodu
		vodojem
		ostatní zařízení na vodovodním řádu
		kanalizace
		ochranné pásmo objektu na kanalizaci
		čistírna odpadních vod
		ostatní zařízení k odvádění a čištění odpad. vod/čerpací stanice
		radioreléová trasa
		kabelové komunikační vedení
		ochranné pásmo komunikačního vedení
		vysílač
		radiová stanice na RR trase
		základnová stanice
		blíže neurčená komunikační zařízení

DOPRAVNÍ INFRASTRUKTURA

stav		
		železniční trať - regionální
		ochranné pásmo železnice
		železniční vlečka
		silnice I. třídy
		ochranné pásmo silnice I. třídy
		silnice II. třídy
		ochranné pásmo silnice II. třídy
		silnice III. třídy
		ochranné pásmo silnice III. třídy

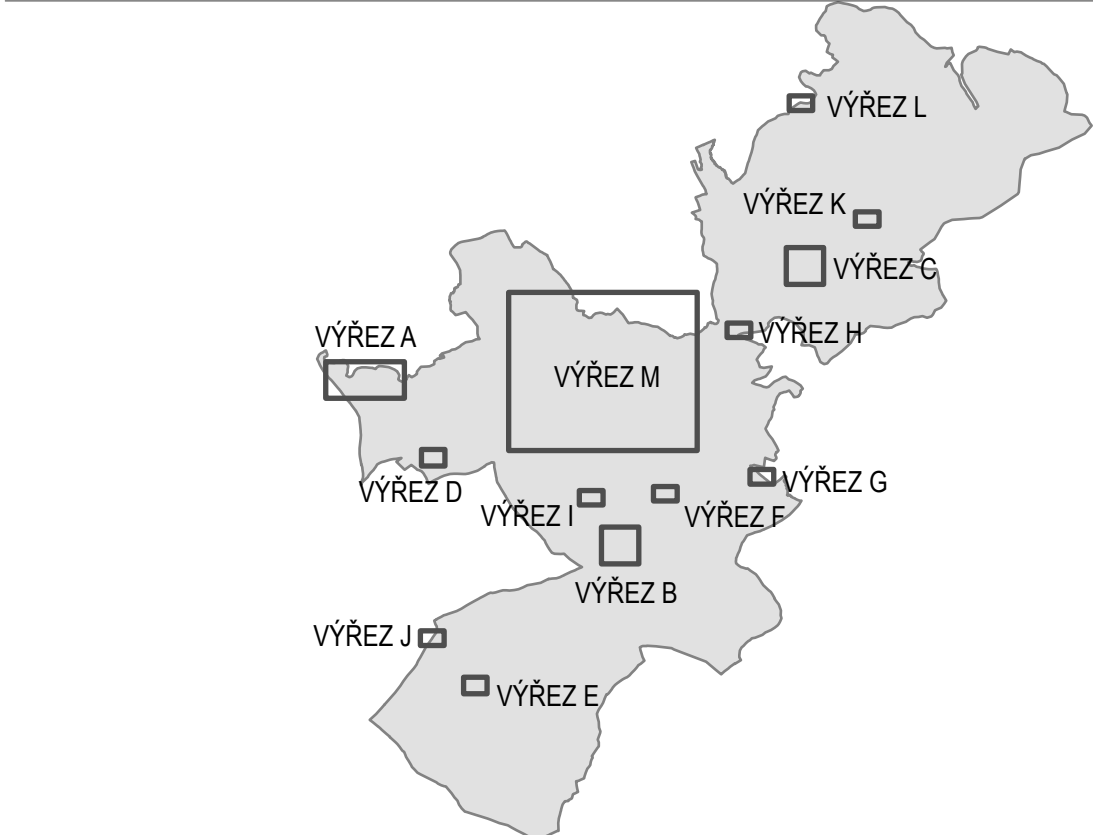

ZÁZNAM O ÚČINNOSTI

uzavření správního orgánu, který změnu územního plánu vydal

Zastupitelstvo města Česká Kamenice

otisk úředního razítka

podpis oprávněné úřední osoby pořizovatele

podpis výkresu

Mgr. Jan Papajanovský, starosta města Česká Kamenice

datum napsání zápisu změny územního plánu

2. 4. 2024

ZMĚNA Č. 1 ÚZEMNÍHO PLÁNU ČESKÁ KAMENICE

název výkresu

KOORDINAČNÍ VÝKRES

zadavatel

Město Česká Kamenice, Náměstí Míru 219, 407 21 Česká Kamenice

pořizovatel

Městský úřad Česká Kamenice, Náměstí Míru 219, 407 21 Česká Kamenice

zpracovatel

doc. Ing. arch. Veronika Šindlerová, Ph.D., Kettnerova 205/14, 155 00 Praha – Stodůlky

zodpovědný projektant

doc. Ing. arch. Veronika Šindlerová, Ph.D., autorizovaná architektka ČKA č. 04 019

otisk autorizčního razítka

podpis autorizované osoby

zpracovatelský tým

doc. Ing. arch. Veronika Šindlerová, Ph.D., Ing. Václav Hofman

datum

únor 2024

mřížka

1 : 5 000