
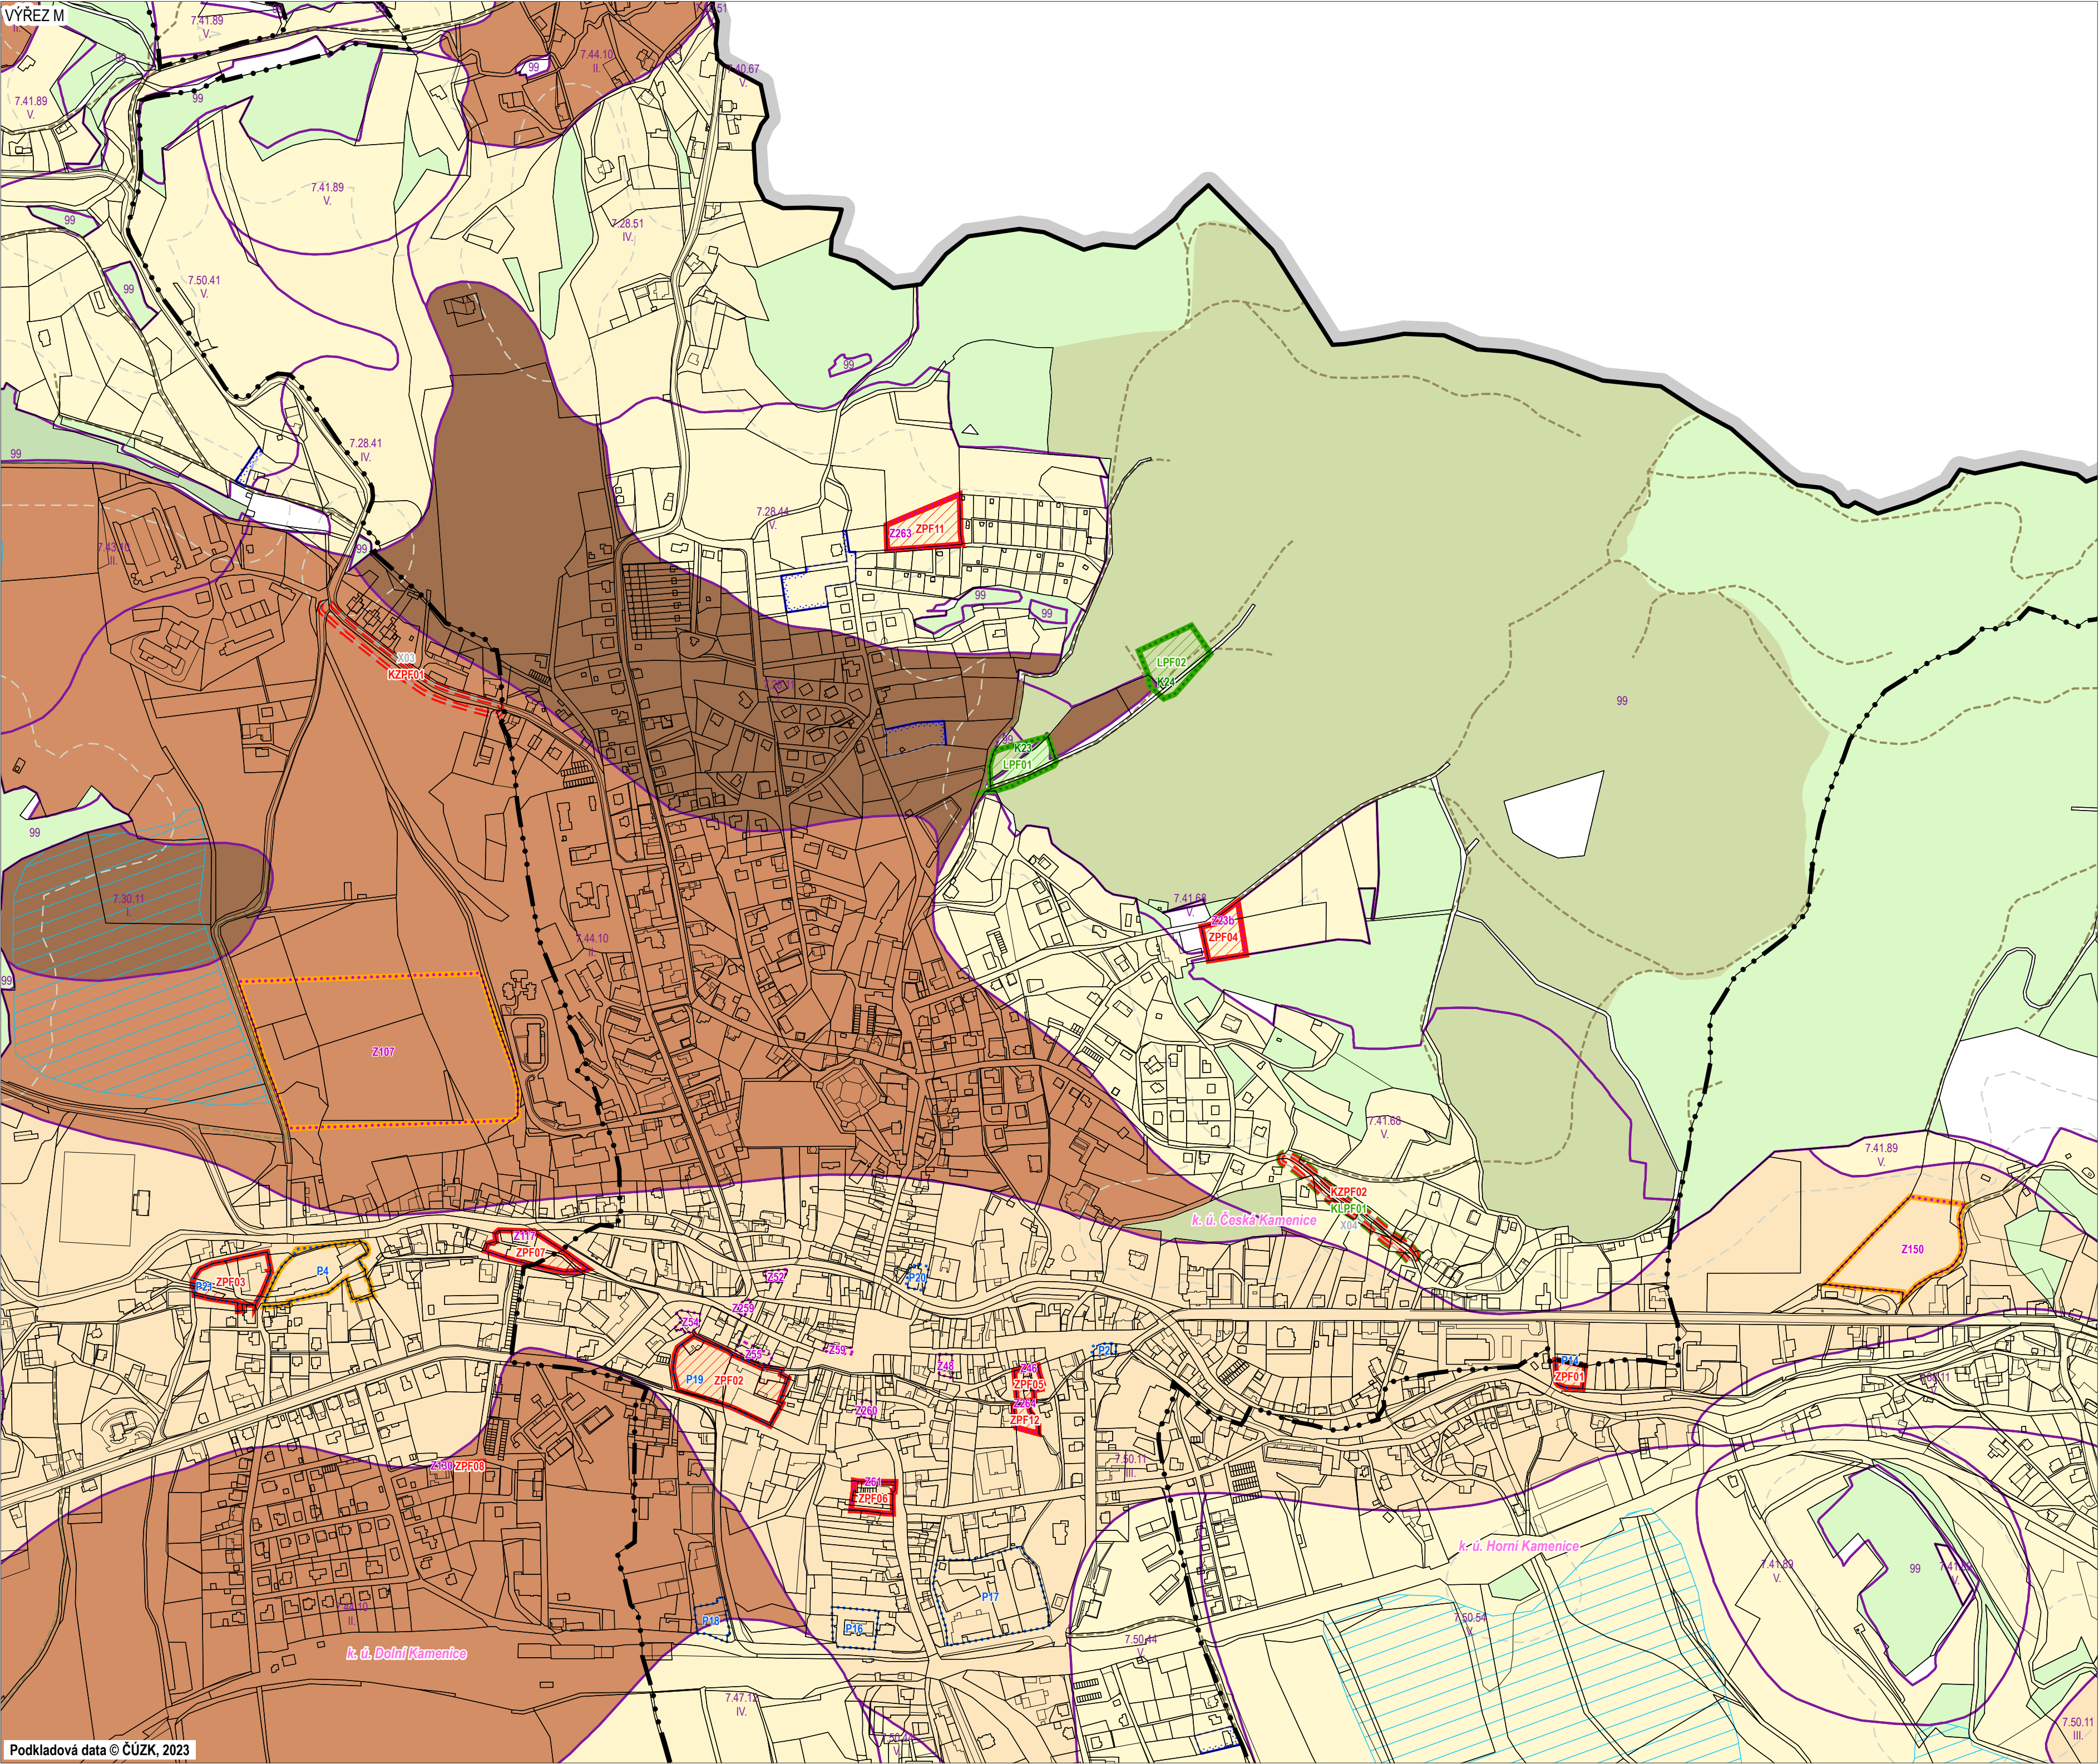
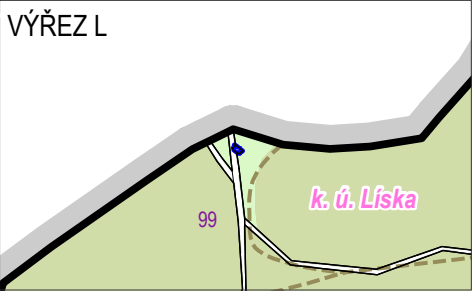
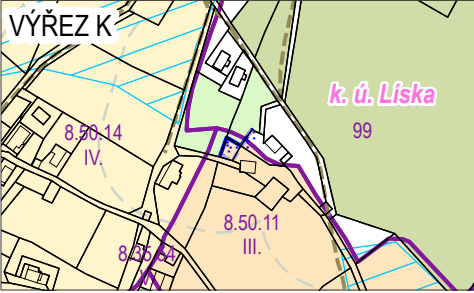
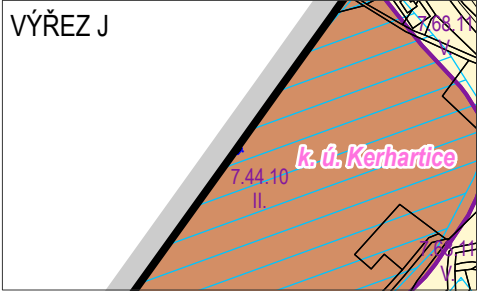
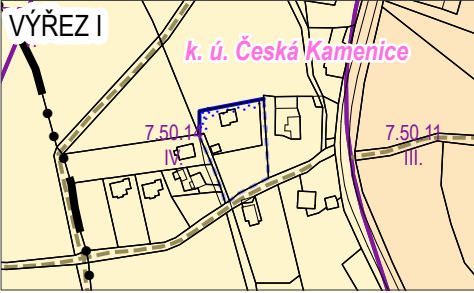
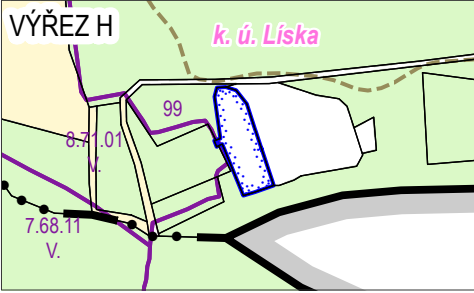
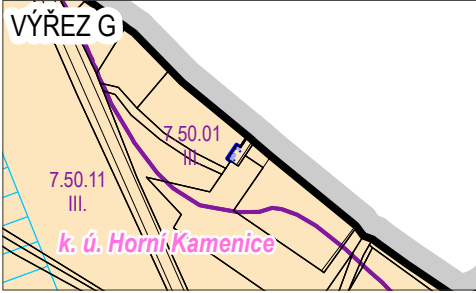
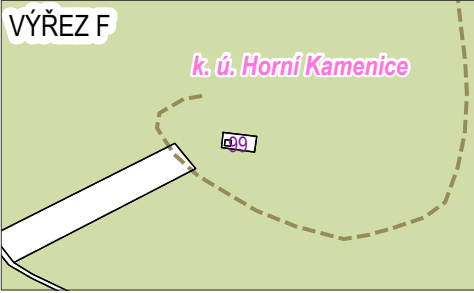
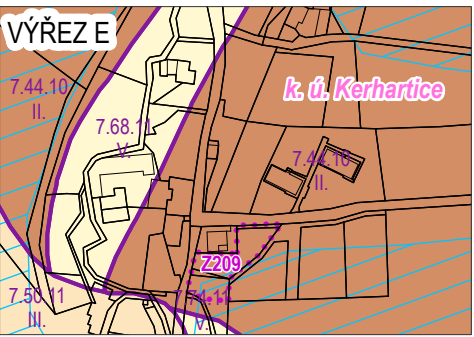
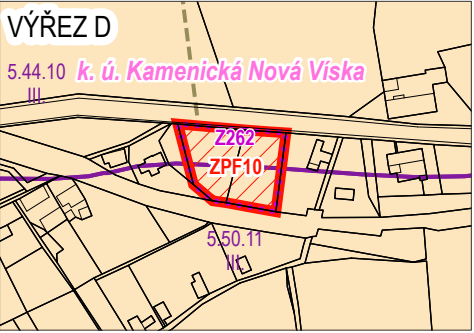
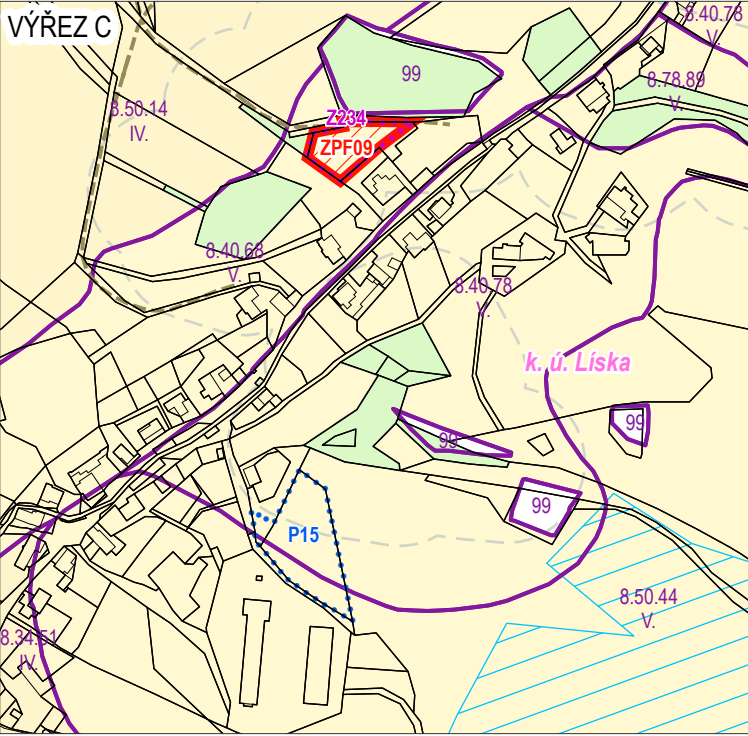
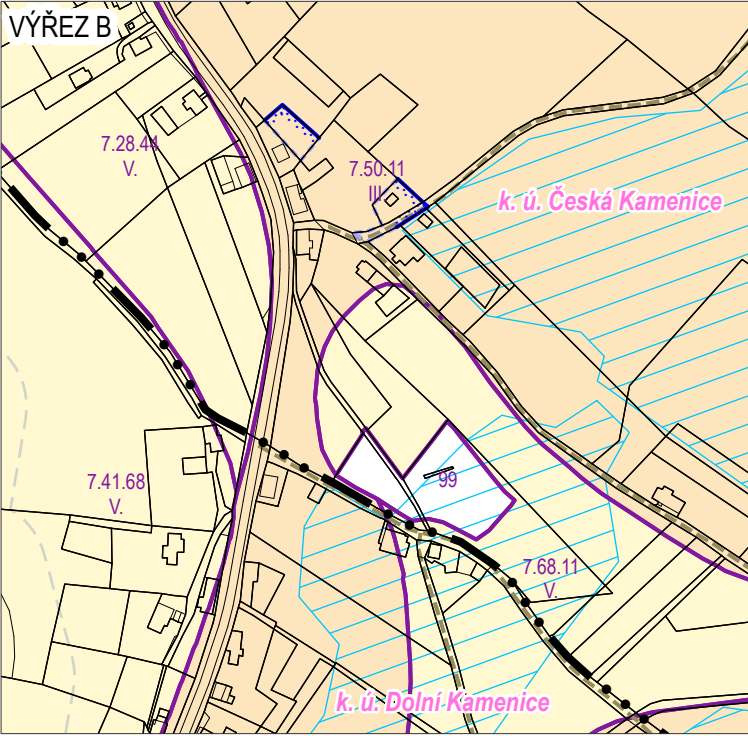


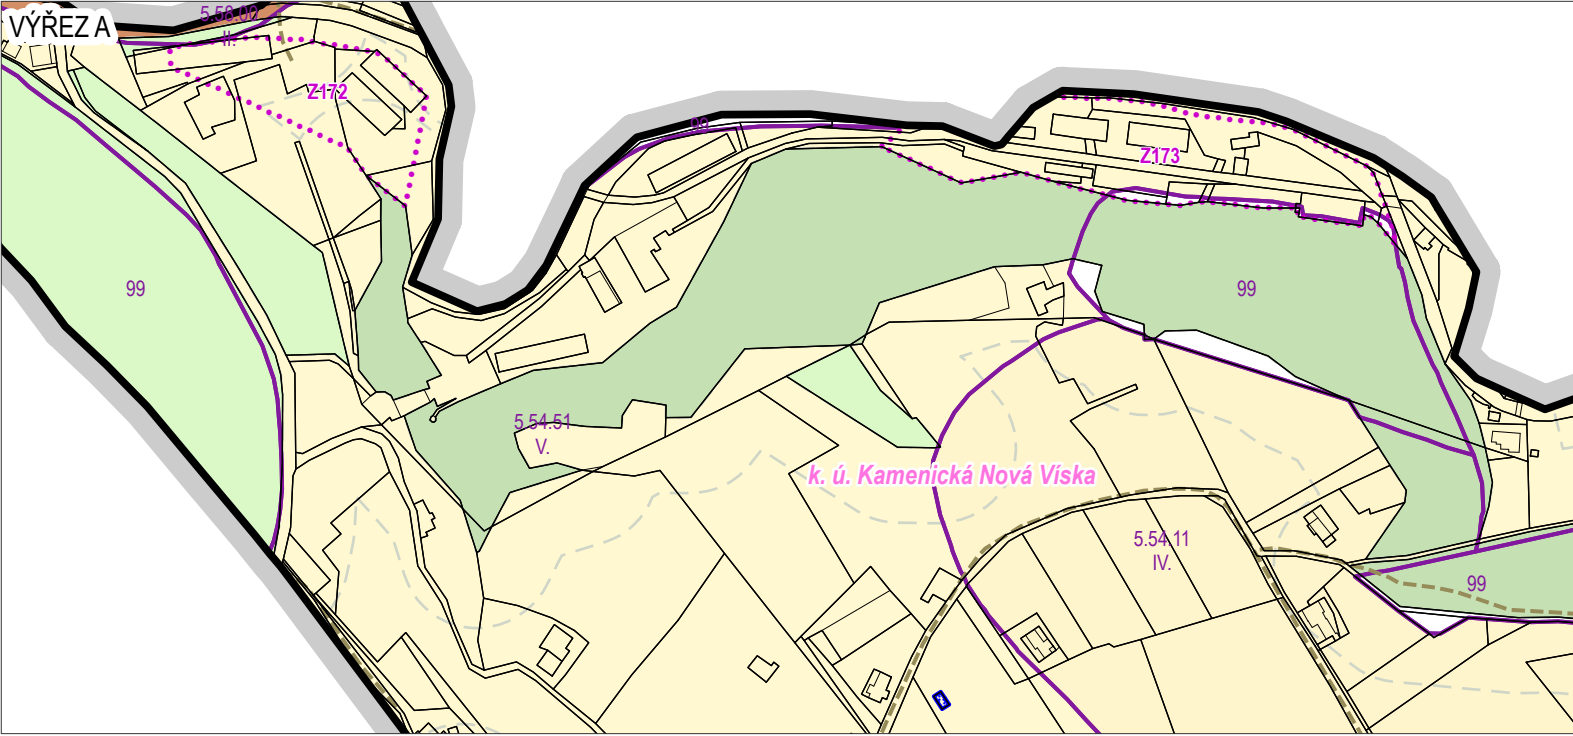

Podkladová data © ČÚZK, 2023

LEGENDA:

- hranice řešeného území
- hranice katastru
- hranice zastavěného území – nově vymezená k 28. 2. 2023
- hranice zastavěného území – rušená k 28. 2. 2023
- zastavitelné plochy
- plochy přestavby
- plochy změn v krajině
- koridory změn

ZEMĚDĚLSKÝ PŮDNÍ FOND

- hranice BPEJ
- kód BPEJ
- třída ochrany ZPF
- I. třída ochrany ZPF
- II. třída ochrany ZPF
- III. třída ochrany ZPF
- IV. třída ochrany ZPF
- V. třída ochrany ZPF
- zemědělská půda s odvodněním
- účelové komunikace sloužící k obhospodařování zemědělských a lesních pozemků a polní cesty

POZEMKY URČENÉ K PLNĚNÍ FUNKCÍ LESA


- les hospodářský
- les ochranný
- les zvláštního určení
- vzdálenost 50 m od okraje lesa

ZÁBORY ZEMĚDĚLSKÉHO PŮDNÍHO FONDU

- ZPF01 plocha změny se záбором ZPF a s vyhodnocením záboru ZPF
- část plochy změny představující zábor ZPF
- ZPF02 plocha změny se záбором ZPF bez vyhodnocení záboru ZPF
- KZPF01 koridor změny se záбором ZPF a s vyhodnocením záboru ZPF
- ZPF03 pozemky ZPF v rámci koridoru změny

ZÁBORY POZEMKŮ URČENÝCH K PLNĚNÍ FUNKCÍ LESA

- LPF01 plocha změny se záбором PUPFL a s vyhodnocením záboru PUPFL
- část plochy změny představující zábor PUPFL
- KLPF01 koridor změny se záбором PUPFL a s vyhodnocením záboru PUPFL
- LPF02 pozemky PUPFL v rámci koridoru změny

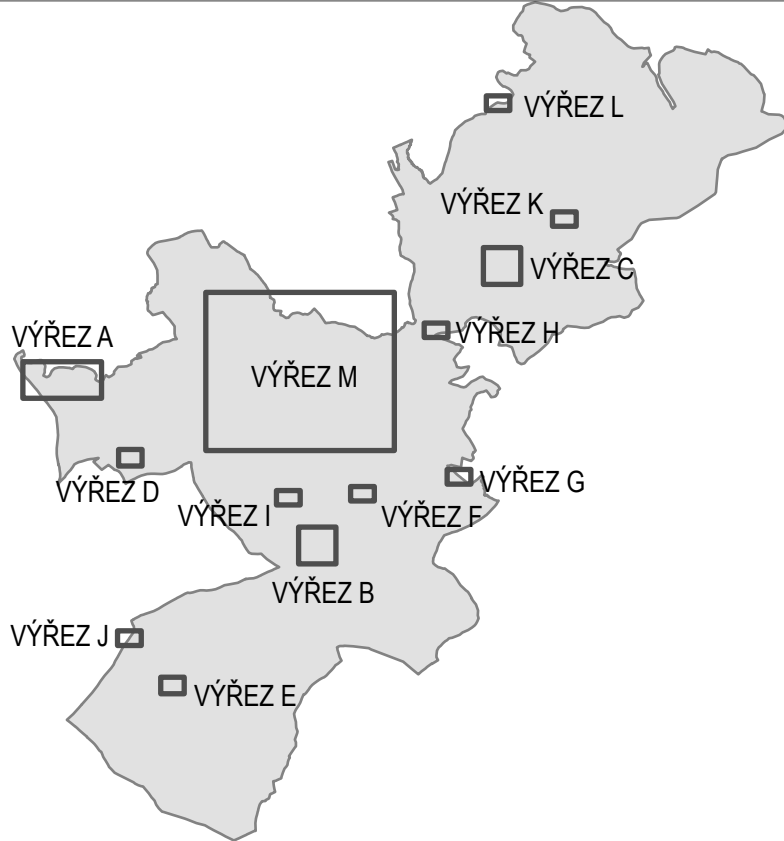

ZÁZNAM O ÚČINNOSTI

zastupitelstvo města Česká Kamenice

otisk úředního razítka

podpis oprávněné úřední osoby pořizovatele



jméno a příjmení, funkce oprávněné úřední osoby pořizovatele

Mgr. Jan Papajanovský, starosta města Česká Kamenice

datum nabytí účinnosti změny územního plánu

2. 4. 2024



ZMĚNA č. 1 ÚZEMNÍHO PLÁNU ČESKÁ KAMENICE

název výkresu číslo výkresu

VÝKRES PŘEDPOKLÁDANÝCH ZÁBORŮ PŮDNÍHO FONDU II.3

zadavatel Město Česká Kamenice, Náměstí Miru 219, 407 21 Česká Kamenice

pořizovatel

Městský úřad Česká Kamenice, Náměstí Miru 219, 407 21 Česká Kamenice

zpracovatel


doc. Ing. arch. Veronika Šindlerová, Ph.D., Kettnerova 2055/14, 155 00 Praha – Stodůlky

zodpovědný projektant

doc. Ing. arch. Veronika Šindlerová, Ph.D., autorizovaná architektka ČKA č. 04 019

otisk autorizovaného razítka

podpis autorizované osoby

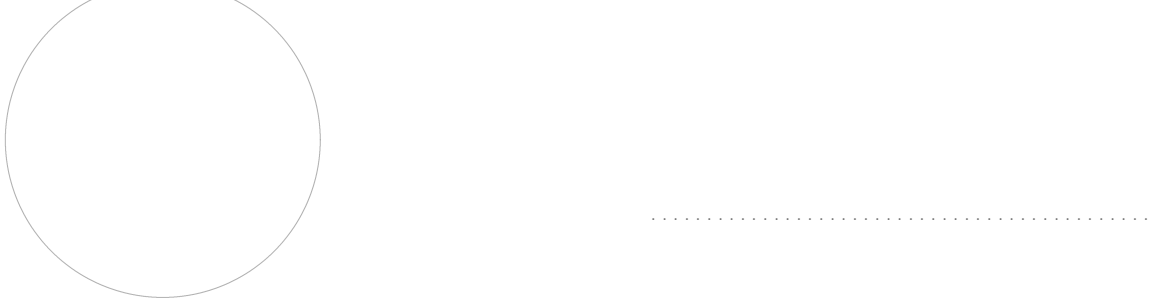

zpracovatelský tým

doc. Ing. arch. Veronika Šindlerová, Ph.D., Ing. Václav Hofman

datum

únor 2024

měřítko

1 : 5 000